



PIANTA
SCALA 1:50

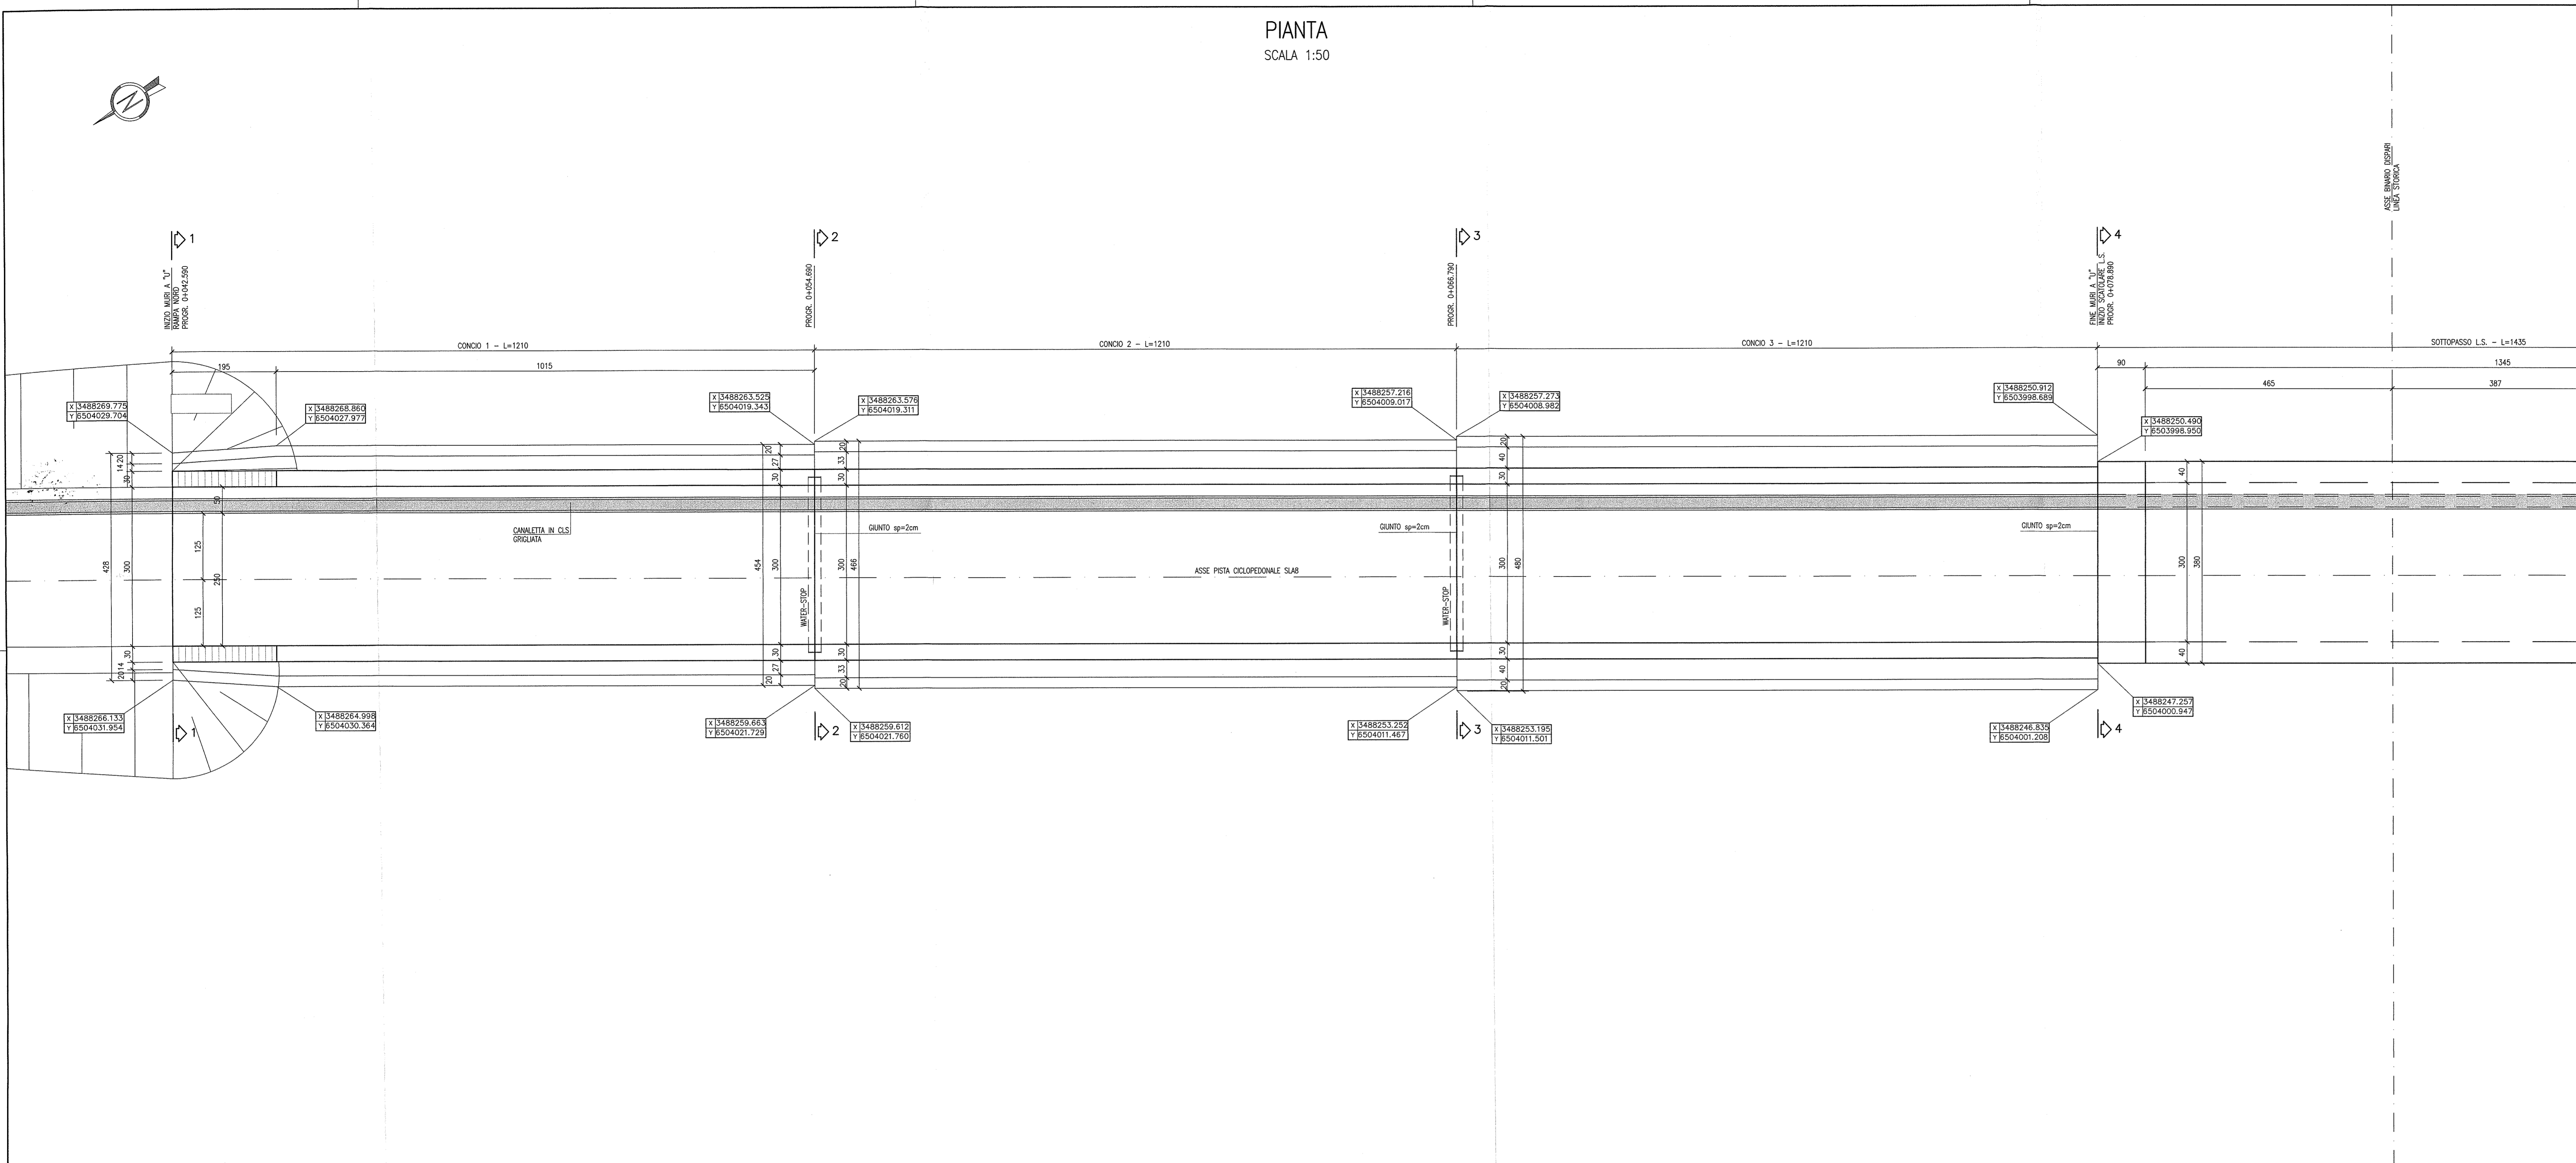

SEZIONE LONGITUDINALE
SCALA 1:50

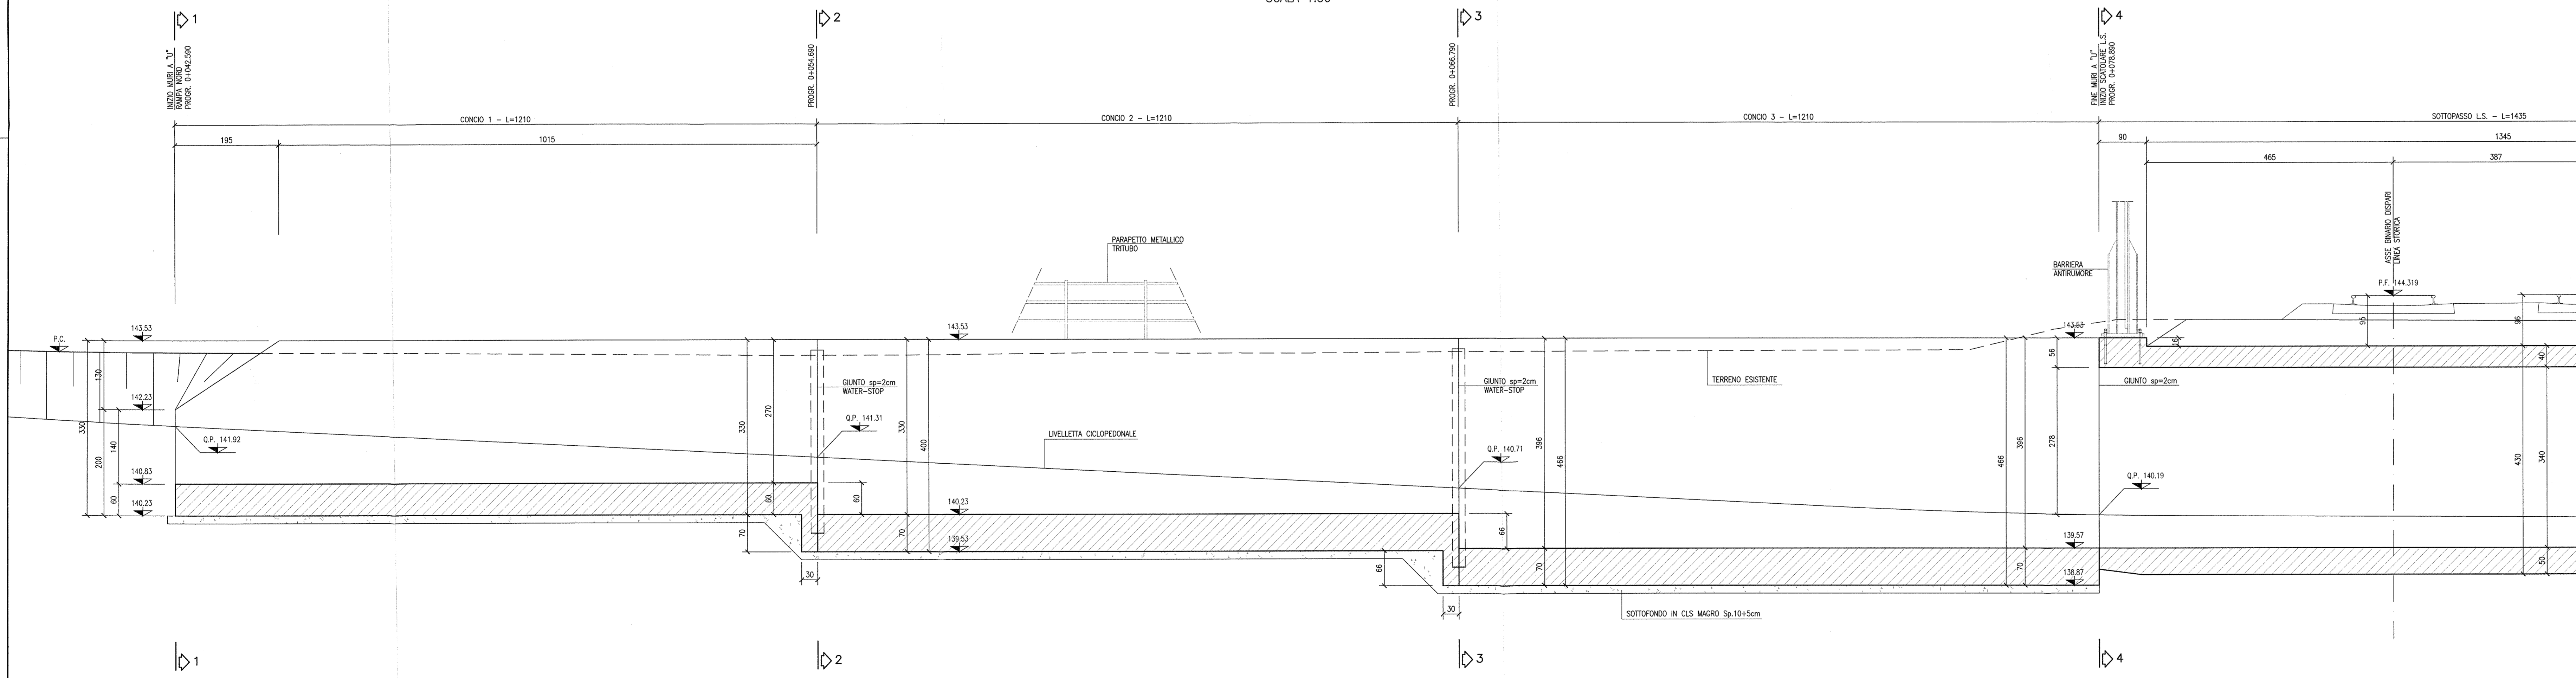

DISEGNI DI RIFERIMENTO

DESCRIZIONE	CODICE
- SLAB - RELAZIONE TECNICA GENERALE	INOR12E22005A000001
- SLAB - RELAZIONE GEOMETRICA	INOR12E22005A000001
- SLAB - PLANIMETRIA STADI DI FATTO	INOR12E22005A000001
- SLAB - PLANIMETRIA DI PROGETTO E TRACCIAMENTO	INOR12E22005A000001
- SLAB - PROFILO LONGITUDINALE	INOR12E22005A000001
- SLAB - PLANIMETRIA DI DIMENSIONI ACQUE DI PIATTAFORMA	INOR12E22005A000001
- SLAB - RELAZIONE SPERALE	INOR12E22005A000001
- SLAB - PLANIMETRIA DELLA SEGNALETICA	INOR12E22005A000001
- SLAB - SEZIONI 1/10	INOR12E22005A000001
- SLAB - SEZIONI TRASVERSALI PISTA CICLOPEDONALE - TAV. 1	INOR12E22005A000001
- SLAB - SEZIONI TRASVERSALI PISTA CICLOPEDONALE - TAV. 2	INOR12E22005A000001
- SLAB - SEZIONI TRASVERSALI PISTA CICLOPEDONALE - TAV. 3	INOR12E22005A000001
- SLAB - CARPENTERIA - PAVIA E SEZIONE LONGITUDINALE - TAV. 2	INOR12E22005A000001
- SLAB - CARPENTERIA - PAVIA E SEZIONE LONGITUDINALE - TAV. 3	INOR12E22005A000001
- SLAB - CARPENTERIA - SEZIONE TRASVERSALI	INOR12E22005A000001
- SLAB - CARPENTERIA - VASCA DI RACCOLTA E SOLLEVAMENTO ACQUE	INOR12E22005A000001
- SLAB - CARPENTERIA - MURICOLA E SPERA SOTTO LINEA STORICA	INOR12E22005A000001
- SLAB - PAVI DI VARIO INQUADRE SOTTO LINEA STORICA - FASE 1 - PAVIA E SEZIONI	INOR12E22005A000001
- SLAB - PAVI DI VARIO INQUADRE SOTTO LINEA STORICA - FASE 2 - PAVIA E SEZIONI	INOR12E22005A000001
- SLAB - CARPENTERIA - PARTICOLARE GIUNTI	INOR12E22005A000001
- SLAB - ARMATURA - SCATOLARE R/V/C	INOR12E22005A000001
- SLAB - ARMATURA - MUR AD "U" - CONCIO 1-2	INOR12E22005A000001
- SLAB - ARMATURA - MUR AD "U" - CONCIO 3-5	INOR12E22005A000001
- SLAB - ARMATURA - MUR AD "U" - CONCIO 6-7	INOR12E22005A000001
- SLAB - ARMATURA - MURICOLA A SPERA	INOR12E22005A000001
- SLAB - ARMATURA - PIANTA DI VARIO E MUR RINGHERIA	INOR12E22005A000001
- SLAB - ARMATURA - VASCA DI RACCOLTA E SOLLEVAMENTO ACQUE	INOR12E22005A000001
- SLAB - RELAZIONE DI CALCOLO SCATOLARE	INOR12E22005A000001
- SLAB - ALLEGATO ALLA RELAZIONE DI CALCOLO SCATOLARE - TABELLARI DI CALCOLO	INOR12E22005A000001
- SLAB - RELAZIONE DI CALCOLO MUR AD "U"	INOR12E22005A000001
- SLAB - RELAZIONE DI CALCOLO VASCA DI SOLLEVAMENTO	INOR12E22005A000001
- SLAB - ALLEGATO ALLA RELAZIONE DI CALCOLO VASCA DI SOLLEVAMENTO - TABELLARI DI CALCOLO	INOR12E22005A000001
- SLAB - RELAZIONE DI CALCOLO SPERA MURICOLA E ROSTRO	INOR12E22005A000001
- SLAB - RELAZIONE DI CALCOLO OPERE PROVVISORIE	INOR12E22005A000001

NOTE GENERALI

- TUTTE LE MISURE SONO ESPRESSE IN CENTIMETRI
- TUTTE LE QUOTE ALTIMETRICHE SONO ESPRESSE IN METRI s.l.m.
- TUTTI GLI ANGOLI SONO ESPRESSE IN GRADI DECIMALI
- TUTTE LE PROGRESSIVE SONO ESPRESSE IN CHILOMETRI
- TUTTE LE COORDINATE SONO ESPRESSE IN METRI
- LA QUOTA DELLA FALDA IDRICA DI PROGETTO E ASSUNTA PARI A 131.14 m
- PER I DETTAGLI RELATIVI ALLE IMPERMEABILIZZAZIONI DELLE SUPERFICIE CONTRO TERRA DI SCATOLARE E MURI A "U", SI APPLICANO RISPETTIVAMENTE I PARTICOLARI P1, P2, P5, RIPORTATI NELL'ELABORATO INOR11EE2BZSL0009002
- PER I DETTAGLI RELATIVI AI GIUNTI TRA SCATOLARE E CONCIO DI MURO A "U", SI APPLICANO I PARTICOLARI P12, P13, P14, RIPORTATI NELL'ELABORATO INOR11EE2BZSL0009002
- PER I DETTAGLI RELATIVI AI GIUNTI TRA CONCIO 3/SCATOLARE L.S. E TRA SCATOLARE L.S./SCATOLARE AV, SI APPLICA IL PARTICOLARE P15, RIPORTATO NELL'ELABORATO INOR11EE2BZSL0009002.

CARATTERISTICHE DEI MATERIALI

- PER LE CARATTERISTICHE DEI MATERIALI FARE RIFERIMENTO ALL'ELABORATO INOR11EE24SL0000001

COMMITTENTE:

ALTA Sorveglianza:

GENERAL CONTRACTOR:

INFRASTRUTTURE FERROVIARIE STRATEGICHE DEFINITE DALLA LEGGE OBIETTIVO N. 443/01
 LINEA A.V. I.A.C. TORINO - VENEZIA Tratta MILANO - VERONA
 Lotto funzionale Brescia-Verona
 PROGETTO ESECUTIVO
 SLA8 - SOTTOPASSO CICLOPEDONALE PK 105+770.987
 CARPENTERIA
 PIANTE E SEZIONE LONGITUDINALE
 TAVOLA 1

GENERAL CONTRACTOR	DIRETTORE LAVORI	SCALA:
Consorzio Cepam due Consorzio ENI per l'Alta Velocità	Il Direttore del Consorzio (Ing. L. Rodolfo)	1:50
Data: 29 MAG 2010	Data:	

COMMESSA	LOTTO	FASE	ENTE	TIPO DOC.	OPERA/DISCIPLINA	PROGR.	REV.
INOR	12	E	E2	BB	SLA800	001	A

PROGETTAZIONE

Rev.	Descrizione	Autore	Data	Verifica	Data
A	EMISSIONE	Roberto	09/09/19	Alfio	09/09/19
B					
C					