



PIANTA
SCALA 1:50

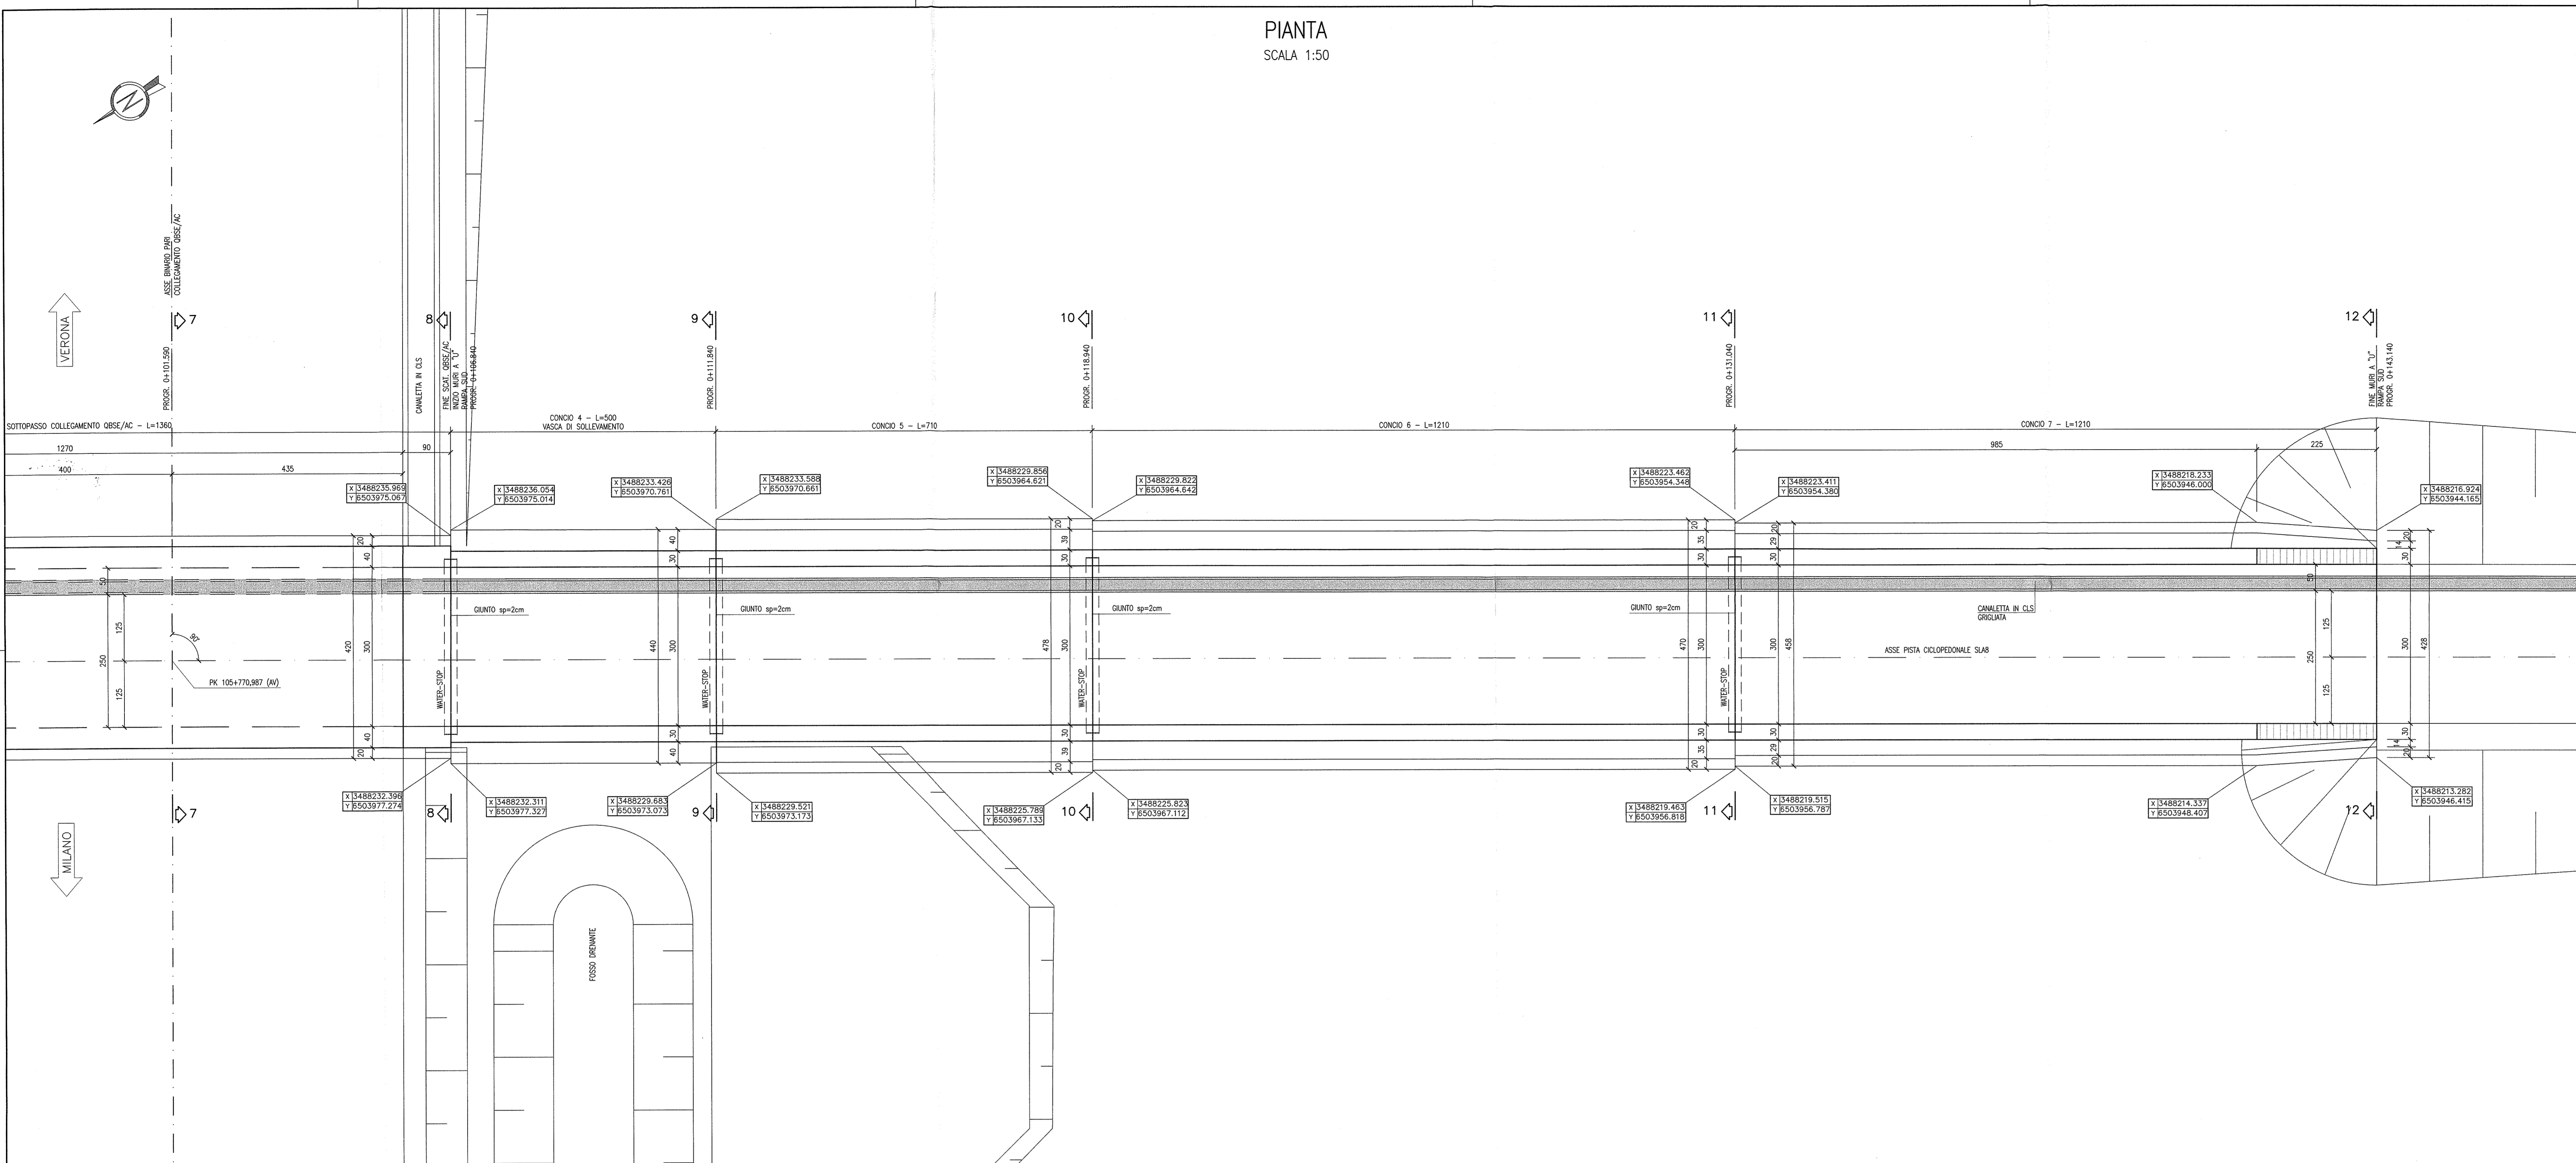

SEZIONE LONGITUDINALE
SCALA 1:50

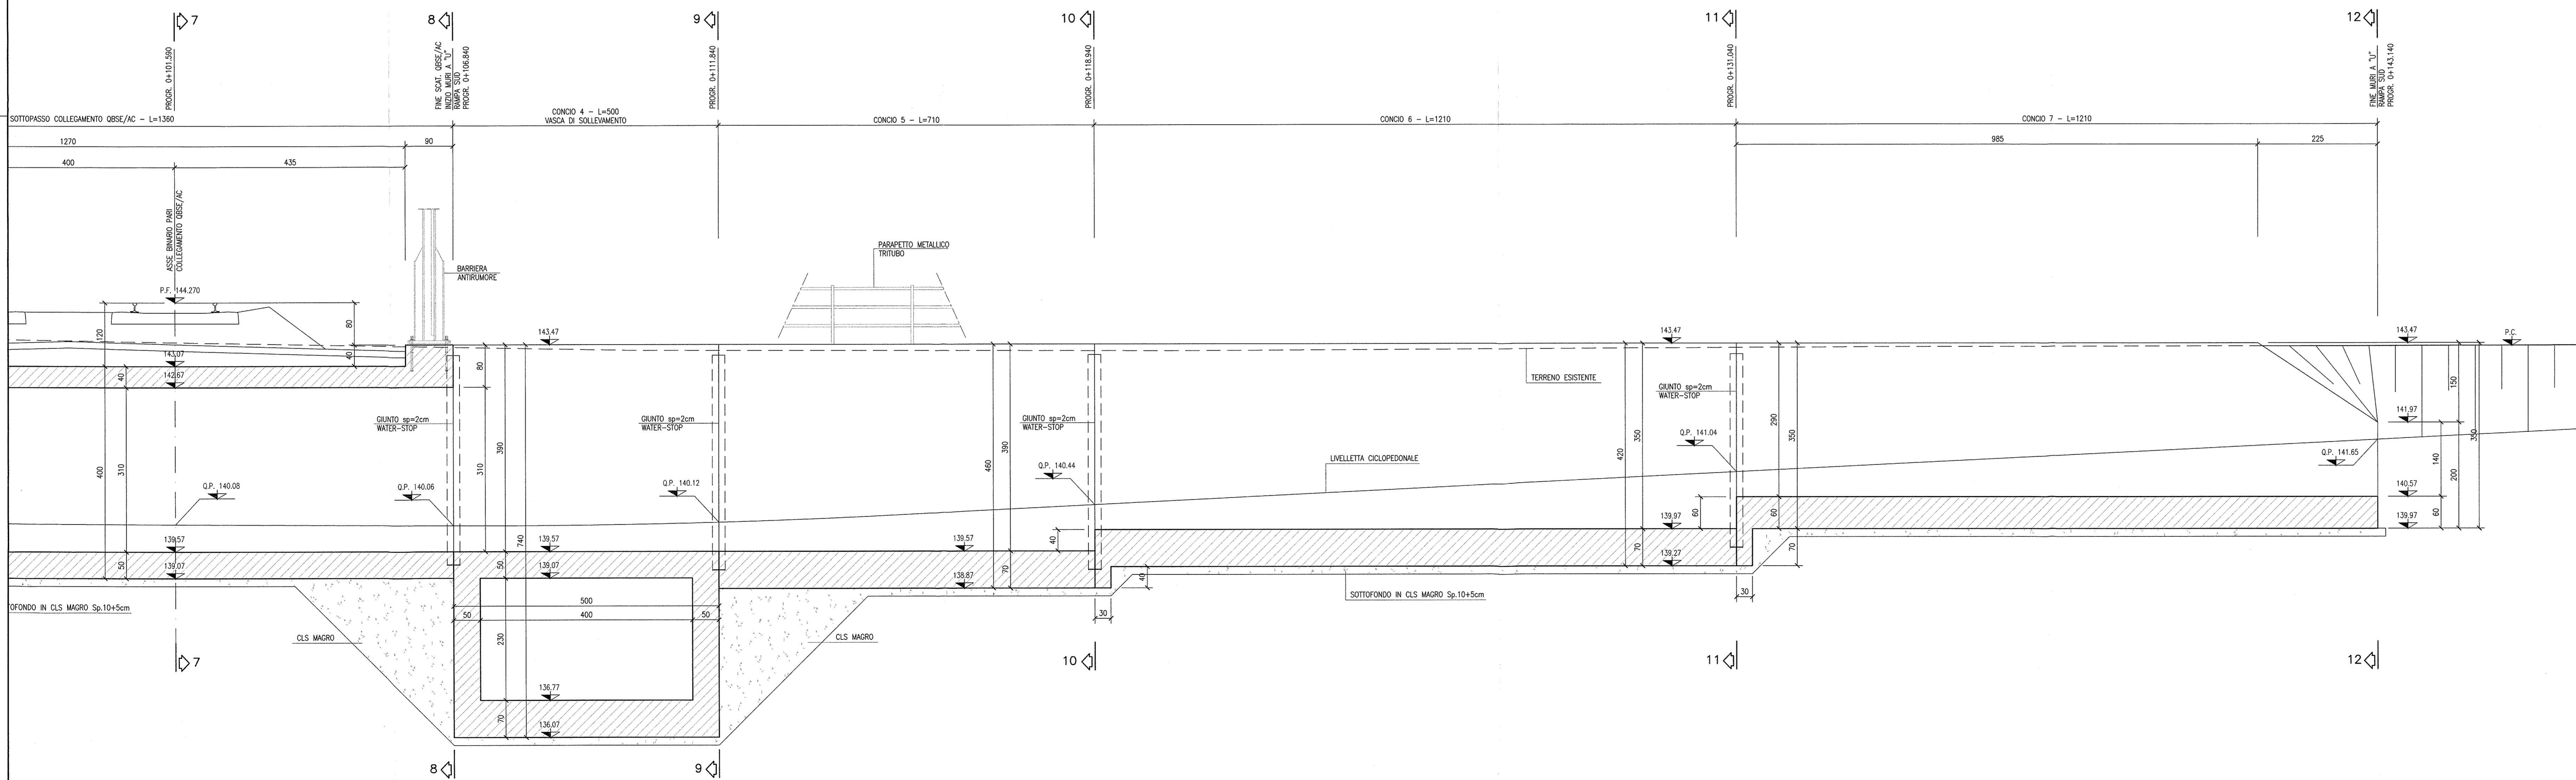

DISEGNI DI RIFERIMENTO

DESCRIZIONE	CODICE
- SLAS - RELAZIONE TECNICA GENERALE	INOR12EE28SLA000001
- SLAS - RELAZIONE GEOMETRICA	INOR12EE28SLA000001
- SLAS - PLANIMETRIA STATO DI FATTO	INOR12EE28SLA000001
- SLAS - PLANIMETRIA DI PROGETTO E TRACCIAMENTO	INOR12EE28SLA000001
- SLAS - PROTELLA LONGITUDINALE	INOR12EE28SLA000001
- SLAS - PLANIMETRIA DI DISEGNO AGGIE DI FINITURA	INOR12EE28SLA000001
- SLAS - RELAZIONE GEOMETRICA	INOR12EE28SLA000001
- SLAS - PLANIMETRIA DELLA SECONDELLICA	INOR12EE28SLA000001
- SLAS - SEZIONI TRP	INOR12EE28SLA000001
- SLAS - SEZIONI TRASVERSALI PISTA CICLOPEDONALE - Tav. 1	INOR12EE28SLA000001
- SLAS - SEZIONI TRASVERSALI PISTA CICLOPEDONALE - Tav. 2	INOR12EE28SLA000001
- SLAS - SEZIONI TRASVERSALI PISTA CICLOPEDONALE - Tav. 3	INOR12EE28SLA000001
- SLAS - CARPENTERIA - PAVIA E SEZIONE LONGITUDINALE - Tav. 1	INOR12EE28SLA000001
- SLAS - CARPENTERIA - PAVIA E SEZIONE LONGITUDINALE - Tav. 2	INOR12EE28SLA000001
- SLAS - CARPENTERIA - SEZIONI TRASVERSALI	INOR12EE28SLA000001
- SLAS - CARPENTERIA - VASCA DI RACCOLTA E SOLLIEVAMENTO ACQUE	INOR12EE28SLA000001
- SLAS - CARPENTERIA - MANICATA E SPINA SOTTO LINEA STORICA	INOR12EE28SLA000001
- SLAS - FASI DI VANO MANICATE SOTTO LINEA STORICA - FASE 1 - PAVIA E SEZIONI	INOR12EE28SLA000001
- SLAS - FASI DI VANO MANICATE SOTTO LINEA STORICA - FASE 2 - PAVIA E SEZIONI	INOR12EE28SLA000001
- SLAS - CARPENTERIA - PARTICOLARE GIUNTI	INOR12EE28SLA000001
- SLAS - CARPENTERIA - PAVIA E SEZIONI	INOR12EE28SLA000001
- SLAS - ARMATURA - SCATOLARE AV/AC	INOR12EE28SLA000001
- SLAS - ARMATURA - MURI AD "U" - CONCO 1-2	INOR12EE28SLA000001
- SLAS - ARMATURA - MURI AD "U" - CONCO 3-5	INOR12EE28SLA000001
- SLAS - ARMATURA - MURI AD "U" - CONCO 6-7	INOR12EE28SLA000001
- SLAS - ARMATURA - MURALE A SPINA	INOR12EE28SLA000001
- SLAS - ARMATURA - PAVIA E SEZIONE LONGITUDINALE	INOR12EE28SLA000001
- SLAS - ARMATURA - VASCA DI RACCOLTA E SOLLIEVAMENTO ACQUE	INOR12EE28SLA000001
- SLAS - RELAZIONE DI CALCOLO SCATOLARE	INOR12EE28SLA000001
- SLAS - ALLEGATO ALLA RELAZIONE DI CALCOLO SCATOLARE - TABELLARI DI CALCOLO	INOR12EE28SLA000001
- SLAS - RELAZIONE DI CALCOLO MURI AD "U"	INOR12EE28SLA000001
- SLAS - RELAZIONE DI CALCOLO VASCA DI SOLLIEVAMENTO	INOR12EE28SLA000001
- SLAS - ALLEGATO ALLA RELAZIONE DI CALCOLO VASCA DI SOLLIEVAMENTO - TABELLARI DI CALCOLO	INOR12EE28SLA000001
- SLAS - RELAZIONE DI CALCOLO SPINA MANICATE E MURALE	INOR12EE28SLA000001
- SLAS - RELAZIONE DI CALCOLO OPERE PROVVISORIE	INOR12EE28SLA000001

NOTE GENERALI

- TUTTE LE MISURE SONO ESPRESSE IN CENTIMETRI
- TUTTE LE QUOTE ALTIMETRICHE SONO ESPRESSE IN METRI s.l.m.
- TUTTI GLI ANGOLI SONO ESPRESSE IN GRADI DECIMALI
- TUTTE LE PROGRESSIVE SONO ESPRESSE IN CHILOMETRI
- TUTTE LE COORDINATE SONO ESPRESSE IN METRI
- LA QUOTA DELLA FALDA IDRICA DI PROGETTO È ASSUNTA PARI A 131.14 m
- PER I DETTAGLI RELATIVI ALLE IMPERMEABILIZZAZIONI DELLE SUPERFICI CONTRO TERRA DI SCATOLARE E MURI A "U", SI APPLICANO RISPETTIVAMENTE I PARTICOLARI P1, P2, P5, RIPORTATI NELL'ELABORATO INOR11EE2BZSL0009002
- PER I DETTAGLI RELATIVI AI GIUNTI TRA SCATOLARE E CONCIO DI MURO A "U", SI APPLICANO I PARTICOLARI P12, P13, P14, RIPORTATI NELL'ELABORATO INOR11EE2BZSL0009002
- PER I DETTAGLI RELATIVI AI GIUNTI TRA CONCIO 3/SCATOLARE L.S. E TRA SCATOLARE L.S./SCATOLARE AV, SI APPLICA IL PARTICOLARE P15, RIPORTATO NELL'ELABORATO INOR11EE2BZSL0009002.

CARATTERISTICHE DEI MATERIALI

- PER LE CARATTERISTICHE DEI MATERIALI FARE RIFERIMENTO ALL'ELABORATO INOR11EE24SL0000001

COMMITTENTE:

ALTA SORVEGLIANZA:

GENERAL CONTRACTOR:

INFRASTRUTTURE FERROVIARIE STRATEGICHE DEFINITE DALLA LEGGE OBIETTIVO N. 443/01
 LINEA A.V. I.A.C. TORINO - VENEZIA Tratta MILANO - VERONA
 Lotto funzionale Brescia-Verona
 PROGETTO ESECUTIVO
 SLA8 - SOTTOPASSO CICLOPEDONALE PK 105+770.87
 CARPENTERIA
 PIANTE E SEZIONE LONGITUDINALE
 TAVOLA 3

GENERAL CONTRACTOR	CONCORSO	DIRETTORE LAVORI	SCALA:				
Cepav due	Consorzio Cepav due Il Direttore di Consorzio (Ing. T. ...)		1:50				
Date:	29 MAG 2020	Date:					
COMMESSA	LOTTO	FASE	ENTE	TIPO DOC.	OPERA/DISCIPLINA	PROGR.	REV.
INOR	12	E	E2	BB	SLA800	003	A
PROGETTAZIONE							
Rev.	Descrizione	Fascio	Data	Verifica	Disegnato	Stampato	
A	EMISSIONE	7/0	09/09/19	14	
B							
C							