
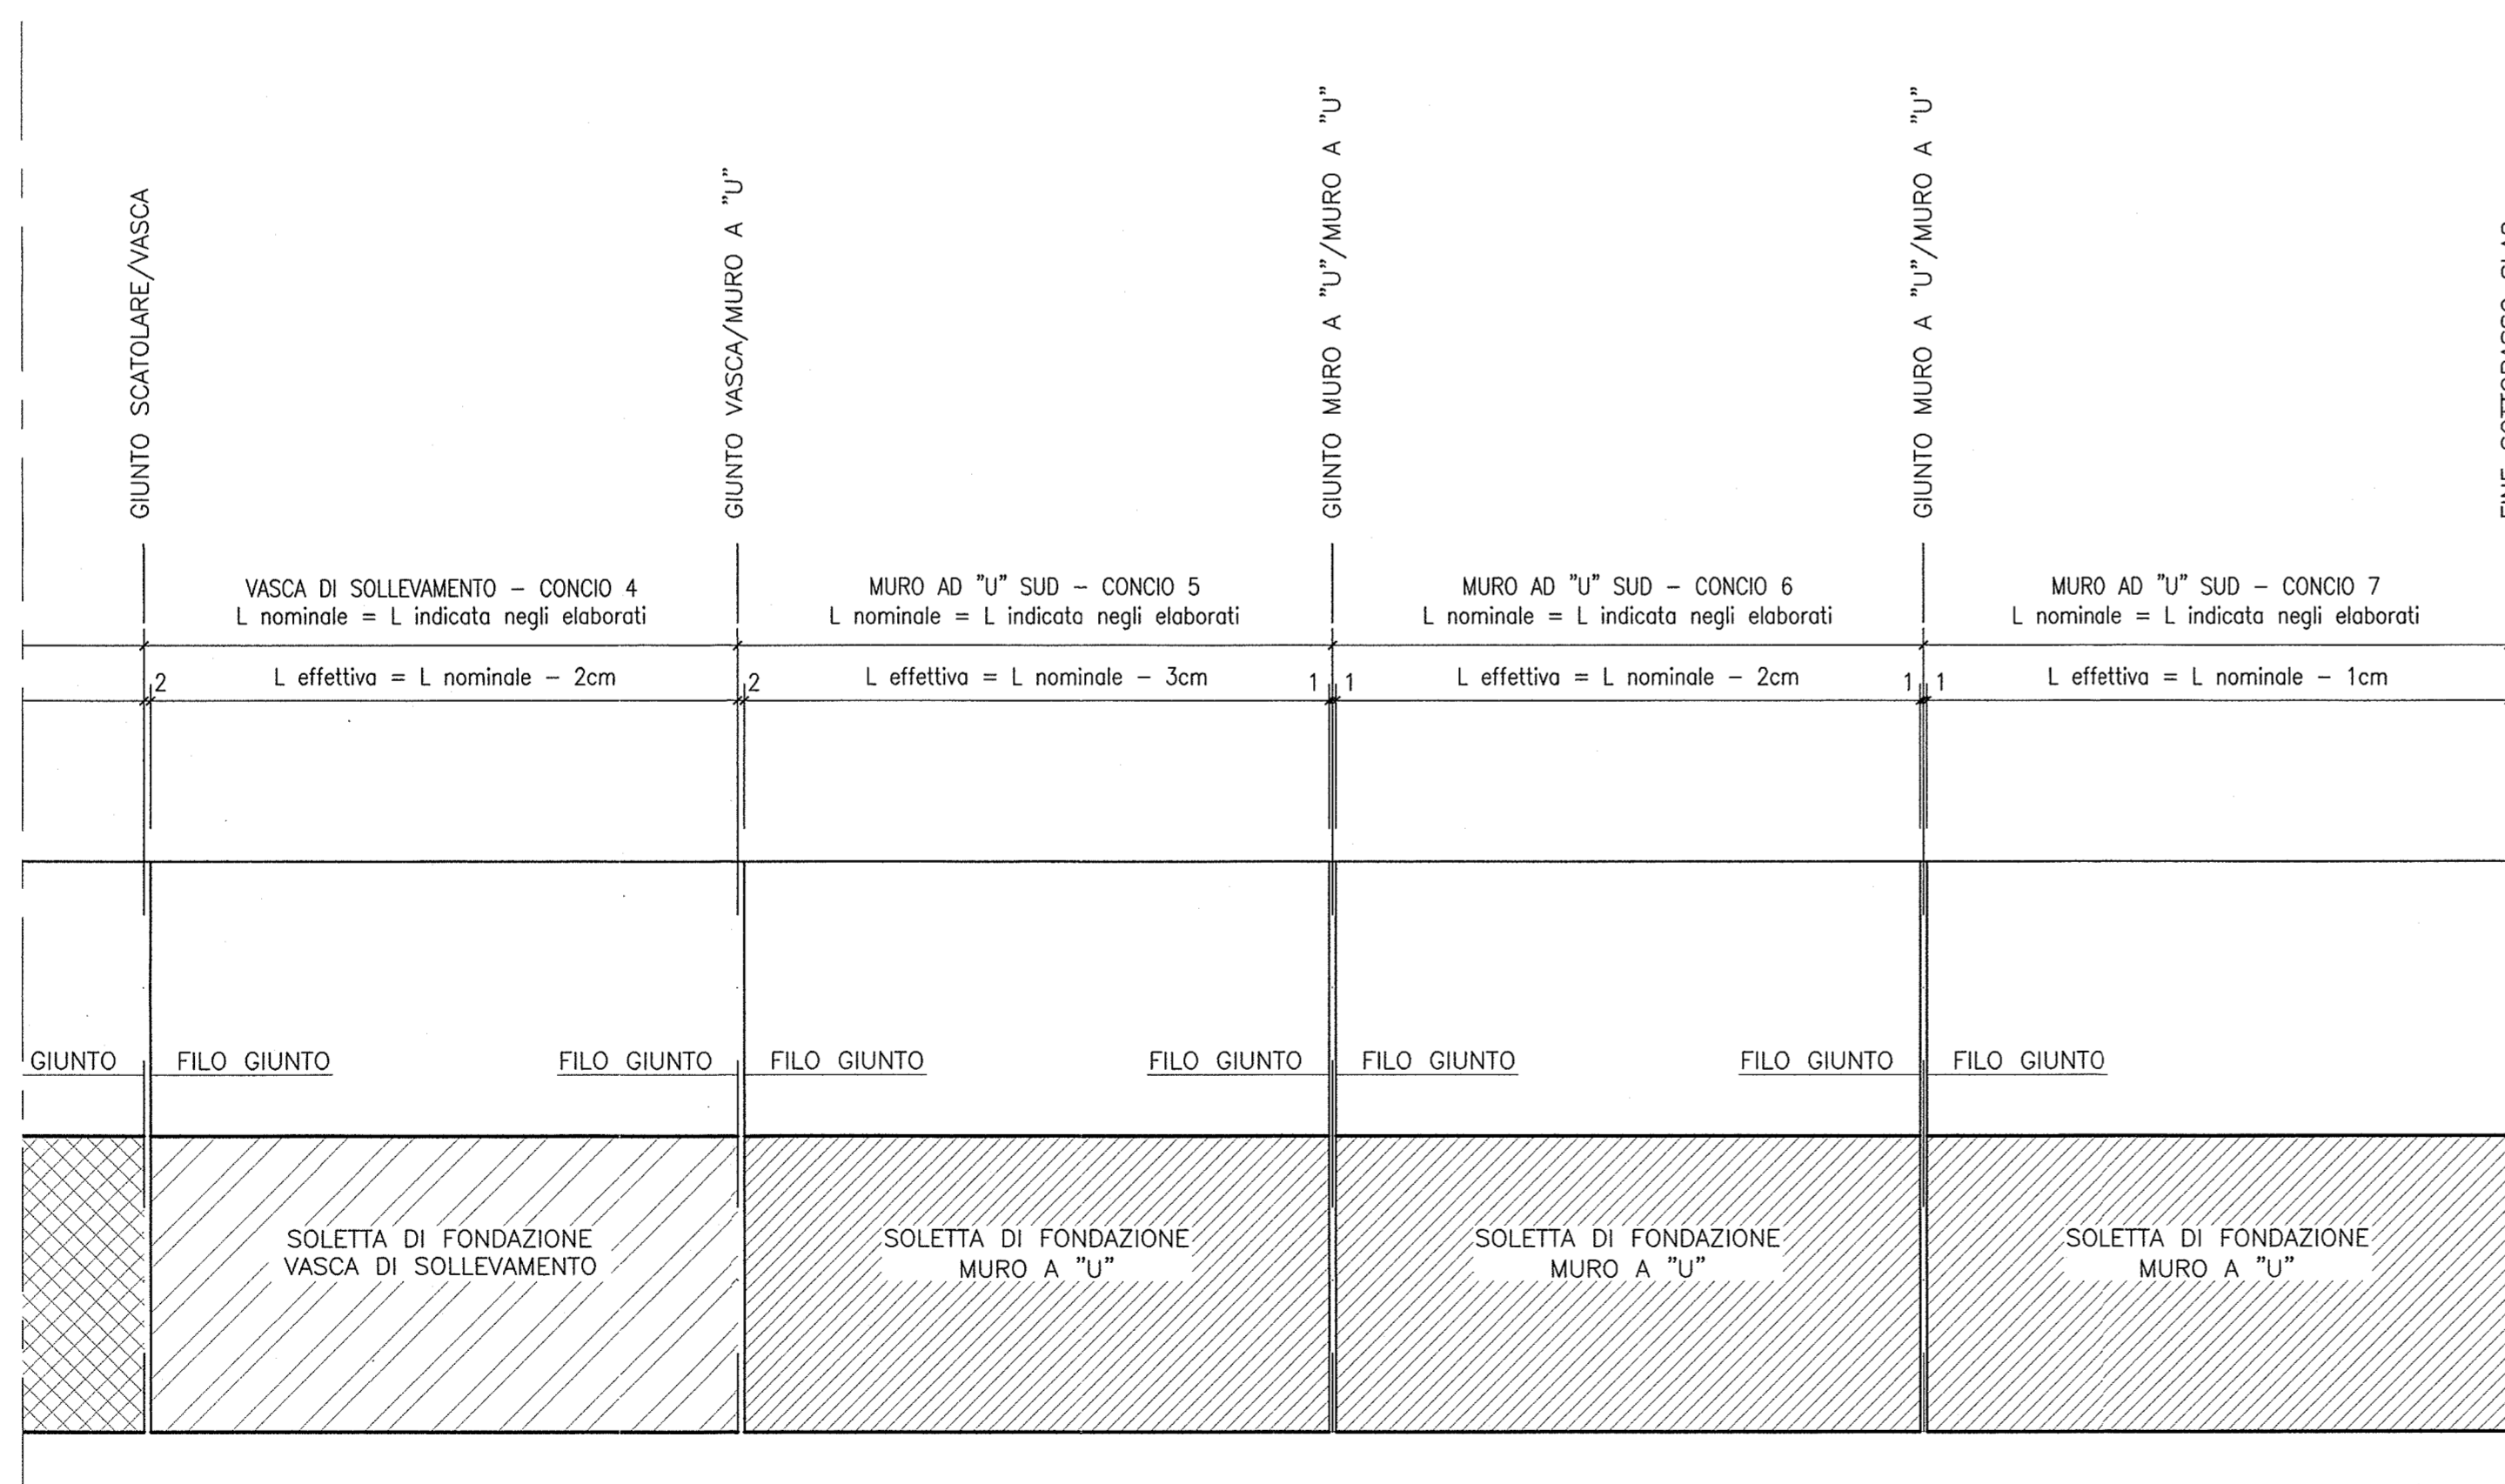


SEZIONE LONGITUDINALE GIUNTI

SCALA 1:20

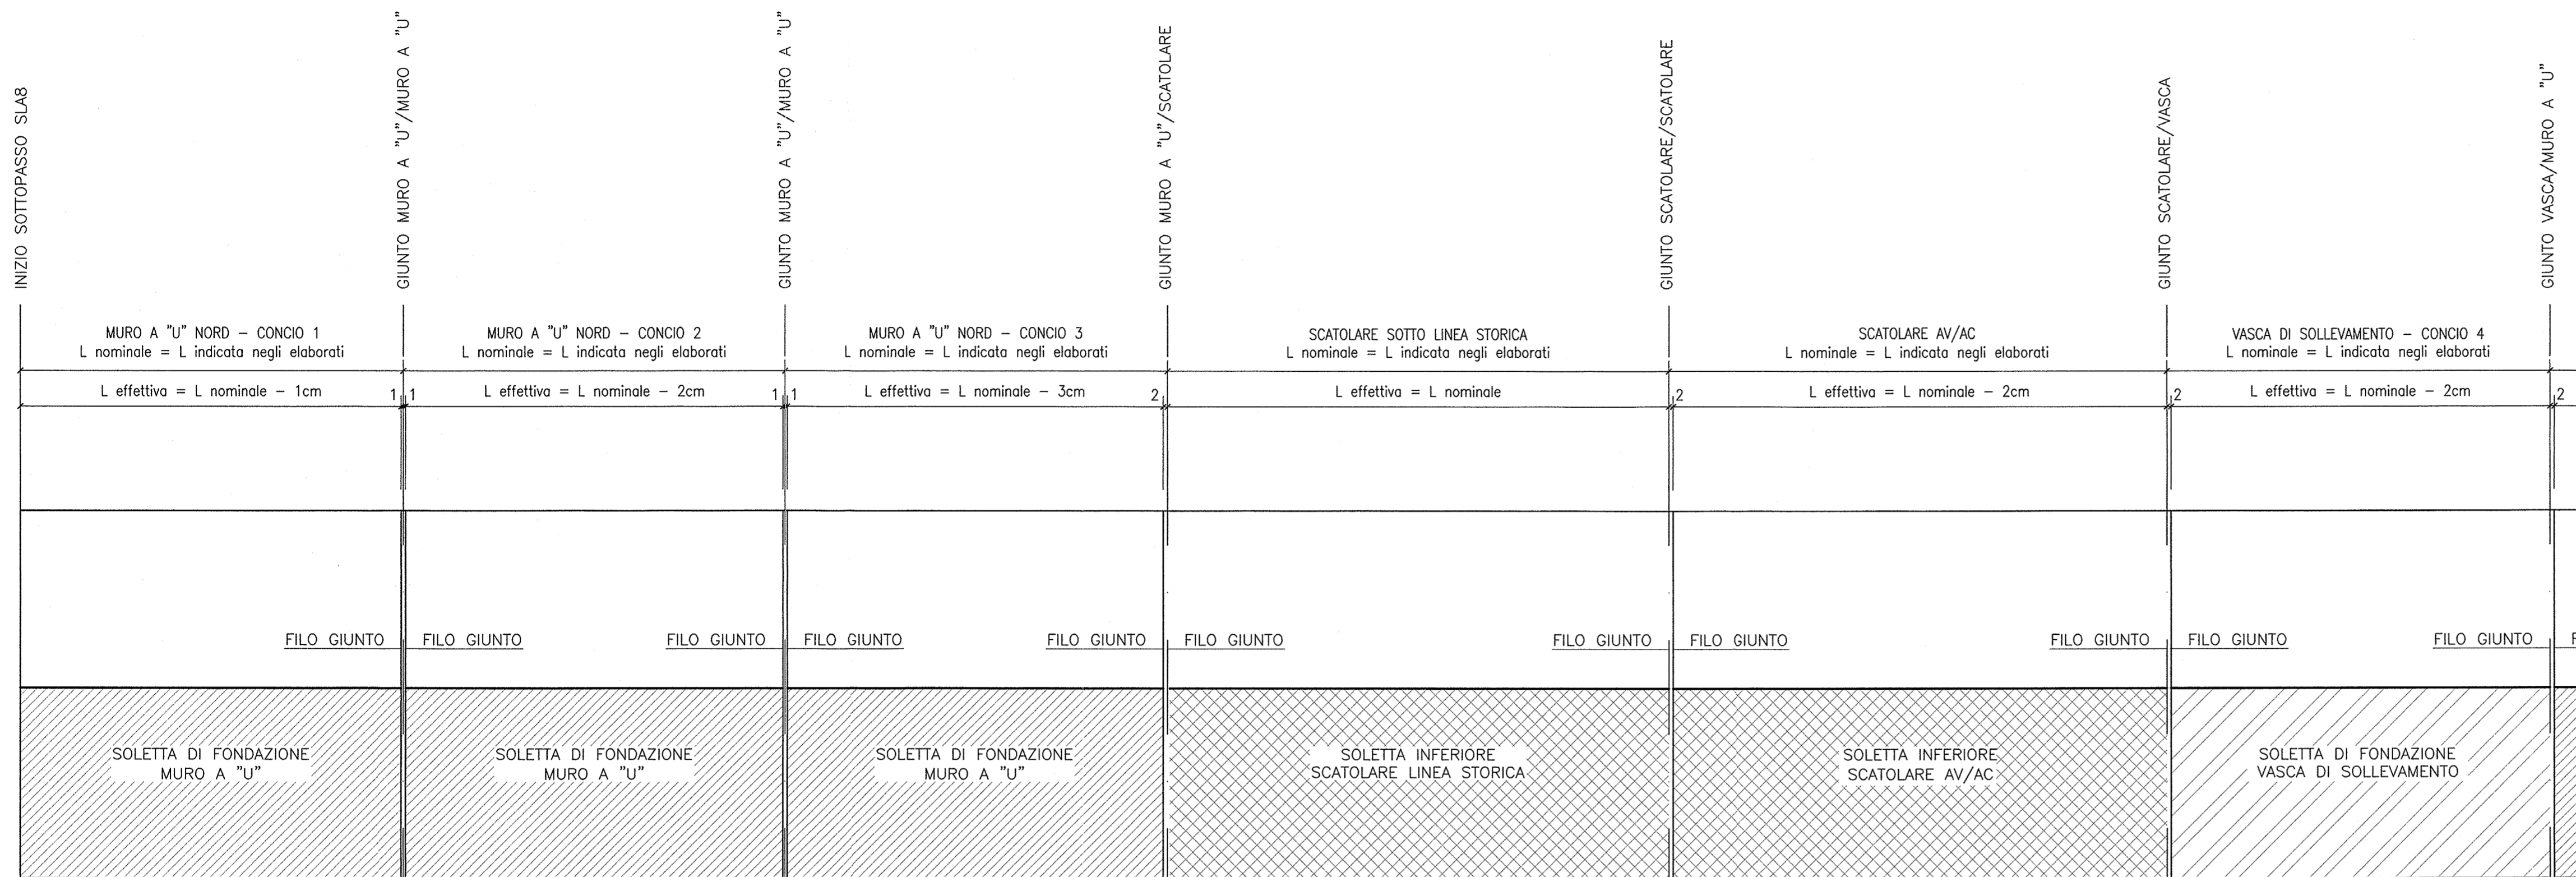

DISEGNI DI RIFERIMENTO

DESCRIZIONE	CODICE
- SLAB - CARPENTERIA - PIANTE E SEZIONE LONGITUDINALE - TAV. 1	INOR12EE2BBSLA800001
- SLAB - CARPENTERIA - PIANTE E SEZIONE LONGITUDINALE - TAV. 2	INOR12EE2BBSLA800002
- SLAB - CARPENTERIA - PIANTE E SEZIONE LONGITUDINALE - TAV. 3	INOR12EE2BBSLA800003
- SLAB - CARPENTERIA - SEZIONI TRASVERSALI	INOR12EE2BBSLA800004
- SLAB - CARPENTERIA - VASCA DI RACCOLTA E SOLLEVAMENTO ACQUE	INOR12EE2BBSLA800005
- SLAB - CARPENTERIA - MONOLITE A SPINTA SOTTO LINEA STORICA	INOR12EE2BBSLA800006

NOTE GENERALI

CARATTERISTICHE DEI MATERIALI

COMMITTENTE:

ALTA SORVEGLIANZA:

GENERAL CONTRACTOR:

INFRASTRUTTURE FERROVIARIE STRATEGICHE DEFINITE DALLA LEGGE OBIETTIVO N. 443/01

LINEA A.V. /A.C. TORINO - VENEZIA Tratta MILANO - VERONA
Lotto funzionale Brescia-Verona
PROGETTO ESECUTIVO
SLA8 - SOTTOPASSO CICLOPEDONALE PK 105+770,987
CARPENTERIA
PARTICOLARE GIUNTI

GENERAL CONTRACTOR: **Cepav due** Consorzio Cepav due
Il Direttore del Consorzio (Ing. T. Faranti)

DIRETTORE LAVORI: _____

SCALA: 1:20

Data: 29 MAG 2020

COMMESSA	LOTTO	FASE	ENTE	TIPO DOC.	OPERA/DISCIPLINA	PROG.	REV.
INOR	12	E	E2	BC	SLA809	001	A

PROGETTAZIONE

Rev.	Descrizione	Redatto	Data	Verificato	Data
A	EMISSIONE	Ronca	09/09/19	Aletto	09/09/19
B					
C					