SEZIONE D–D
scala 1:50

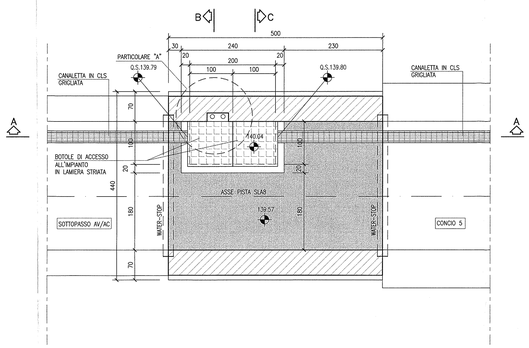

PARTICOLARE "A"
scala 1:25

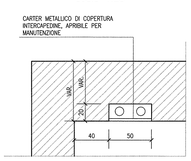

SEZIONE A–A
scala 1:50

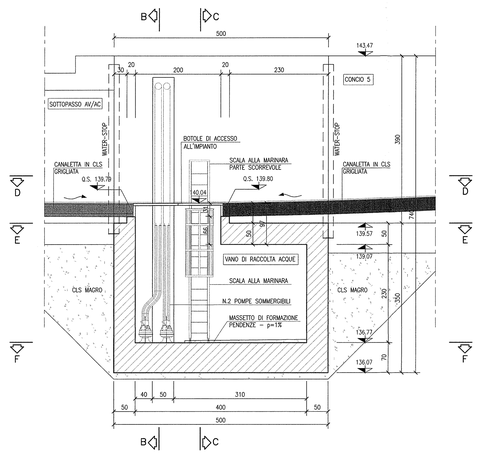

SEZIONE E–E
scala 1:50

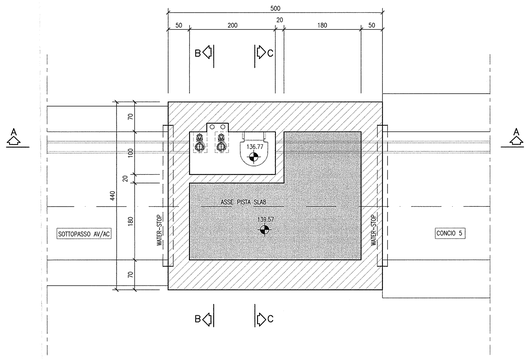

SEZIONE B–B
scala 1:50

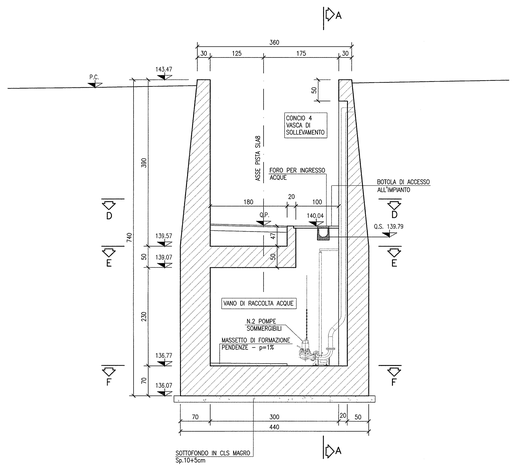

SEZIONE F–F
scala 1:50

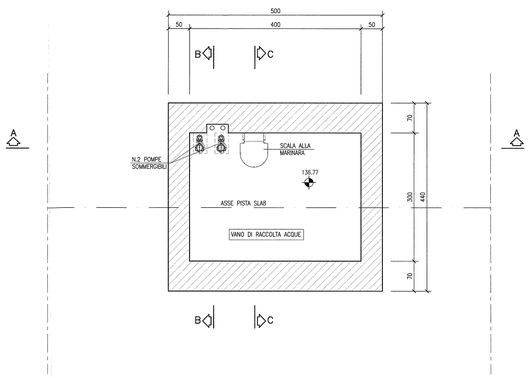

SEZIONE C–C
scala 1:50

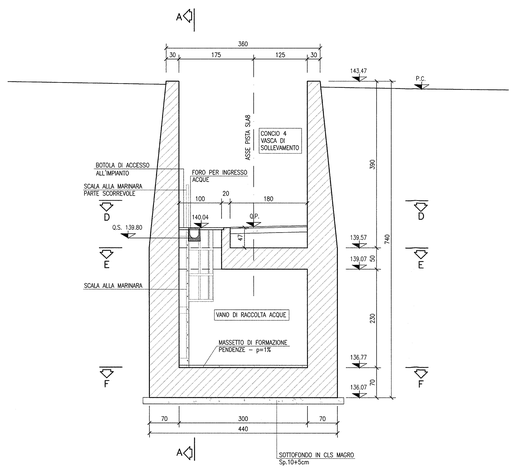

DISEGNI DI RIFERIMENTO

DESCRIZIONE	CODICE
– SLA8 – RELAZIONE TECNICA GENERALE	IN0R12EZ2RGSLA8000001
– SLA8 – RELAZIONE GEOTECNICA	IN0R12EZ2RBSLA8000001
– SLA8 – PLANIMETRIA DI PROGETTO E TRACCIAMENTO	IN0R12EZ2P8SLA8000001
– SLA8 – PROFILO LONGITUDINALE	IN0R12EZ2FBSLA8000001
– SLA8 – PLANIMETRIA DI DRENAGGIO ACQUE DI PIATTAFORMA	IN0R12EZ2P8SLA8006001
– SLA8 – RELAZIONE IDRAULICA	IN0R12EZ2RSLA8006001
– SLA8 – CARPENTERIA – PIANTA E SEZIONE LONGITUDINALE – TAV. 1	IN0R12EZ2BBSLA8000001
– SLA8 – CARPENTERIA – PIANTA E SEZIONE LONGITUDINALE – TAV. 2	IN0R12EZ2BBSLA8000002
– SLA8 – CARPENTERIA – PIANTA E SEZIONE LONGITUDINALE – TAV. 3	IN0R12EZ2BBSLA8000003
– SLA8 – CARPENTERIA – SEZIONI TRASVERSALI	IN0R12EZ2BBSLA8000004
– SLA8 – CARPENTERIA – PARTICOLARE GIUNTI	IN0R12EZ2BCSLA8006001
– SLA8 – SCAVI – PIANTA E SEZIONI	IN0R12EZ2PZSLA8010001
– SLA8 – ARMATURA – VASCA DI RACCOLTA E SOLLEVAMENTO ACQUE	IN0R12EZ2BZSLA8C00002
– SLA8 – RELAZIONE DI CALCOLO VASCA DI SOLLEVAMENTO	IN0R12EZ2CLSLA8C00002
– SLA8 – ALLEGATO ALLA RELAZIONE DI CALCOLO VASCA DI SOLLEVAMENTO – TABULATI DI CALCOLO	IN0R12EZ2CLSLA8C00003
– SLA8 – PIANTA PIAZZOLA IMPIANTI	IN0R12EZ2PZSLA8006002
– SLA8 – PARTICOLARI IMPIANTO DI SOLLEVAMENTO ACQUE	IN0R12EZ2BBSLA8C00001

NOTE GENERALI

– TUTTE LE MISURE SONO ESPRESSE IN CENTIMETRI
– TUTTE LE QUOTE ALTIMETRICHE SONO ESPRESSE IN METRI s.l.m.
– TUTTI GLI ANGOLI SONO ESPRESSI IN GRADI DECIMALI
– TUTTE LE PROGRESSIVE SONO ESPRESSE IN CHILOMETRI
– TUTTE LE COORDINATE SONO ESPRESSE IN METRI
– LA QUOTA DELLA FALDA IDRICA DI PROGETTO È ASSUNTA PARI A 131.14 m

CARATTERISTICHE DEI MATERIALI

– TUTTE LE MISURE SONO ESPRESSE IN CENTIMETRI
– TUTTE LE QUOTE ALTIMETRICHE SONO ESPRESSE IN METRI s.l.m.
– TUTTI GLI ANGOLI SONO ESPRESSI IN GRADI DECIMALI
– TUTTE LE PROGRESSIVE SONO ESPRESSE IN CHILOMETRI
– TUTTE LE COORDINATE SONO ESPRESSE IN METRI
– LA QUOTA DELLA FALDA IDRICA DI PROGETTO È ASSUNTA PARI A 106.10 m

– PER LE CARATTERISTICHE DELLA SCALETTA ALLA MARINARA FARE RIFERIMENTO ALL'ELABORATO IN0R11EE2BZSL0009004

– PER LE CARATTERISTICHE DELLE IMPERMEABILIZZAZIONI SI APPLICA QUANTO PREVISTO PER I MURI, PARTICOLARE P2 DELL'ELABORATO IN0R11EE2BZSL0009002

COMMITTENTE:
RFI RETE FERROVIARIA ITALIANA
GRUPPO FERROVIE DELLO STATO

ALTA SORVEGLIANZA:
ITALFERR
GRUPPO FERROVIE DELLO STATO

GENERAL CONTRACTOR:
Cepav due
Consorzio ENI per l' Alta Velocità

INFRASTRUTTURE FERROVIARIE STRATEGICHE DEFINITE DALLA LEGGE OBIETTIVO N. 443/01

LINEA A.V. /A.C. TORINO - VENEZIA Tratta MILANO - VERONA
Lotto funzionale Brescia-Verona
PROGETTO ESECUTIVO

SLA8 - SOTTOPASSO CICLOPEDONALE PK 105+770,987
CARPENTERIA
VASCA DI RACCOLTA E SOLLEVAMENTO ACQUE

GENERAL CONTRACTOR	DIRETTORE LAVORI	SCALA:
Consorzio Cepav due — Il Direttore del Consorzio (Ing. T. Ciarlanta) — Data: 29 MAG 2020	Data:	VARIE

COMMESSA	LOTTO	FASE	ENTE	TIPO DOC.	OPERA/DISCIPLINA	PROGR.	REV.
IN0R	12	E	E2	BZ	SLA8C0	001	A

PROGETTAZIONE

Rev.	Descrizione	Redatto	Data	Verificato	Data	Approvato	Data
A	EMISSIONE	Rocca	09/09/19	Aiello	09/09/19	Cardinali	09/09/19
B							
C							

CIG. 751447334A — File: IN0R12EE2BZSLA8C0001A_10.dwg

Progetto cofinanziato dalla Unione Europea

CUP: F81H91000000008

Scala di plot: 1:

Stampato dal Servizio di produzione ITALFERR S.p.A. ALBA s.r.l.