


DISEGNI DI RIFERIMENTO

DESCRIZIONE	CODICE
- SLAB - RELAZIONE TECNICA GENERALE	INOR12EE2PROSLA800001
- SLAB - RELAZIONE GEOTECNICA	INOR12EE2PRBSLA800001
- SLAB - PLANIMETRIA STATO DI FATTO	INOR12EE2P7SLA800001
- SLAB - PLANIMETRIA DI PROGETTO E TRACCIAMENTO	INOR12EE2P8SLA800001
- SLAB - SEZIONI TIPO	INOR12EE2WZSLA800001
- SLAB - SEZIONI TRASVERSALI PISTA CICLOPEDONALE - TAV. 1	INOR12EE2WVSLA800001
- SLAB - SEZIONI TRASVERSALI PISTA CICLOPEDONALE - TAV. 2	INOR12EE2WVSLA800002
- SLAB - SEZIONI TRASVERSALI PISTA CICLOPEDONALE - TAV. 3	INOR12EE2WVSLA800003
- SLAB - CARPENTERIA - PIANTE E SEZIONE LONGITUDINALE - TAV. 1	INOR12EE2BBSLA800001
- SLAB - CARPENTERIA - PIANTE E SEZIONE LONGITUDINALE - TAV. 2	INOR12EE2BBSLA800002
- SLAB - CARPENTERIA - PIANTE E SEZIONE LONGITUDINALE - TAV. 3	INOR12EE2BBSLA800003
- SLAB - CARPENTERIA - SEZIONI TRASVERSALI	INOR12EE2BBSLA800004
- SLAB - CARPENTERIA - VASCA DI RACCOLTA E SOLLEVAMENTO ACQUE	INOR12EE2BBSLA800001
- SLAB - CARPENTERIA - MONOLITE A SPINTA SOTTO LINEA STORICA	INOR12EE2BBSLA800001

PROFILO LONGITUDINALE  
scala 1:500/50

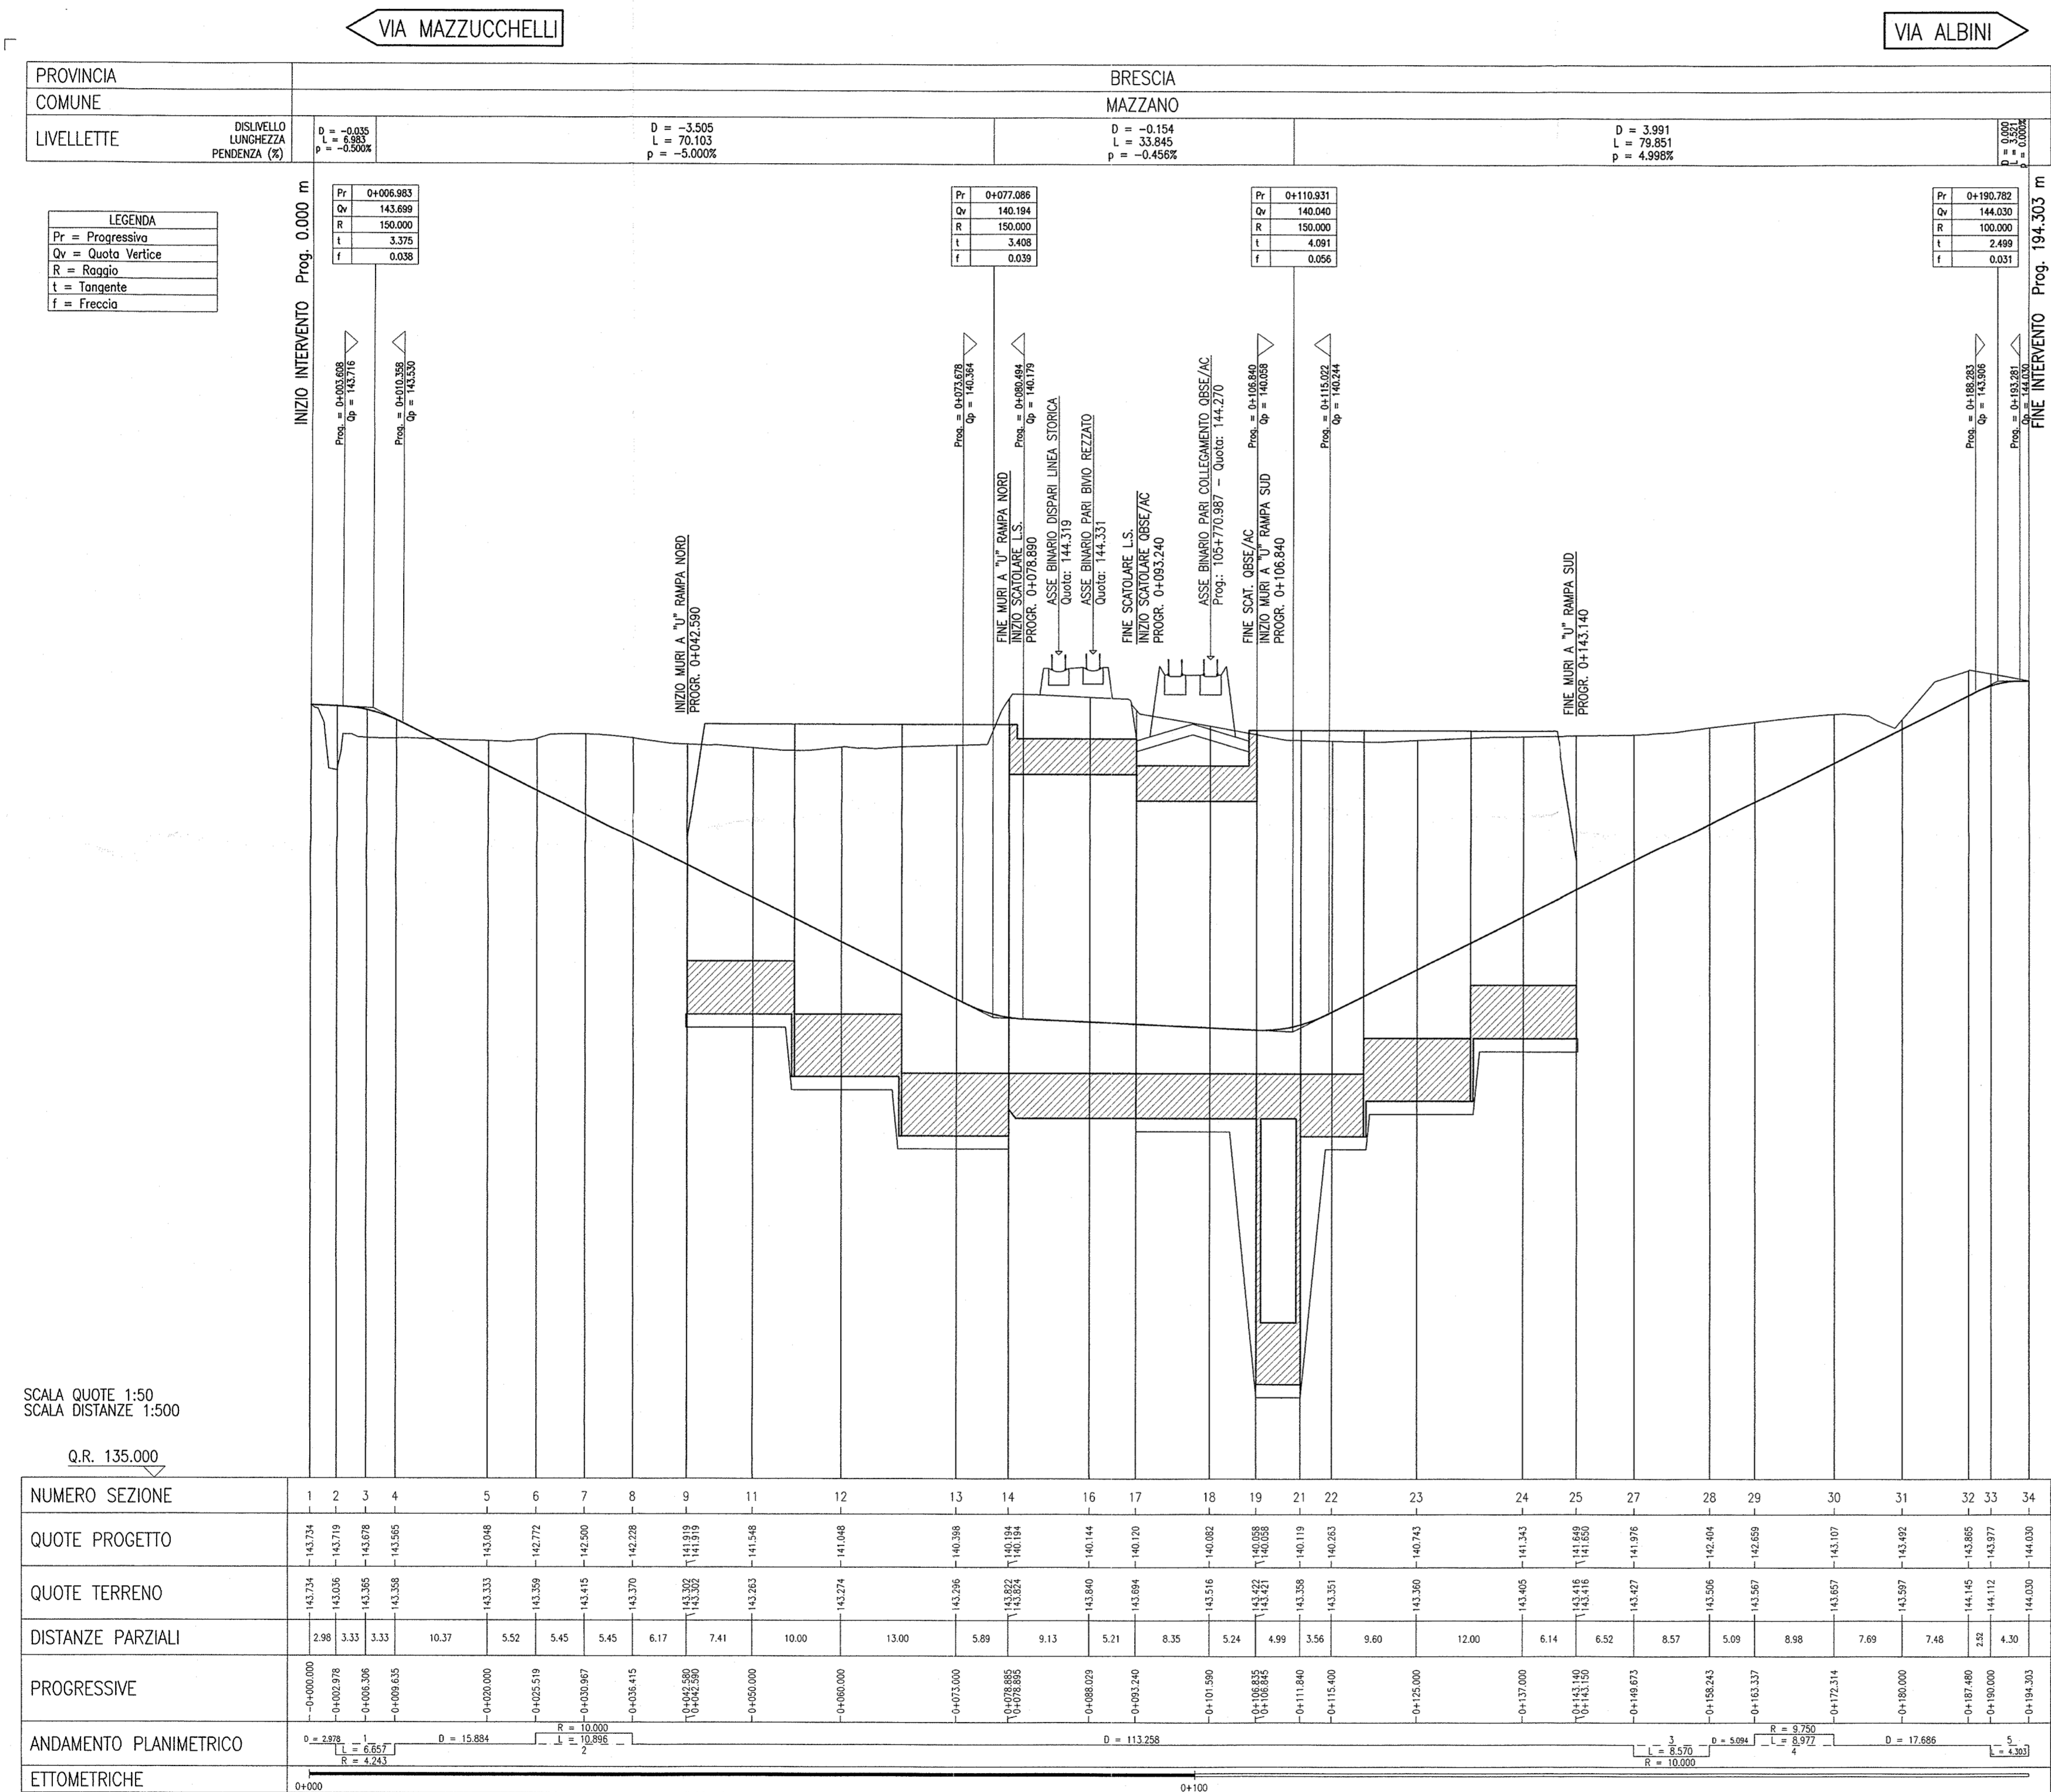

PROVINCIA	BRESCIA
COMUNE	MAZZANO
LIVELLETTE	
DISLIVELLO LUNGHEZZA PENDENZIA (%)	D = -3.506 L = 70.103 P = -5.000%
	D = -0.154 L = 33.845 P = -0.455%
	D = 3.991 L = 79.851 P = 4.995%

LEGENDA

- Pr = Progressivo
- Qv = Quota Vertice
- R = Raggio
- t = Tangente
- f = Freccia

NOTE GENERALI

- TUTTE LE MISURE SONO ESPRESSE IN METRI, SALVO OVE DIVERSAMENTE INDICATO
- TUTTE LE QUOTE ALTIMETRICHE SONO ESPRESSE IN METRI s.l.m.
- TUTTE LE PROGRESSIVE SONO ESPRESSE IN CHILOMETRI
- LA QUOTA DELLA FALDA IDRICA DI PROGETTO È ASSUNTA PARI A 131.14 m
- Q.R. = QUOTA DI RIFERIMENTO

COMMITTENTE:

ALTA SOVRVEGLIANZA:

GENERAL CONTRACTOR:

**Cepav due**  
Consorzio ENI per l'Alta Velocità

INFRASTRUTTURE FERROVIARIE STRATEGICHE DEFINITE DALLA LEGGE OBIETTIVO N. 443/01

LINEA A.V./A.C. TORINO - VENEZIA Tratta MILANO - VERONA  
Lotto funzionale Brescia-Verona  
PROGETTO ESECUTIVO  
SLA8 - SOTTOPASSO CICLOPEDONALE PK 105+770,987  
PROFILO LONGITUDINALE

SCALA QUOTE 1:50  
SCALA DISTANZE 1:500  
Q.R. 135.000

NUMERO SEZIONE	1	2	3	4	5	6	7	8	9	10	11	12	13	14	15	16	17	18	19	20	21	22	23	24	25	26	27	28	29	30	31	32	33	34
DISTANZE PARZIALI	2.98	3.33	3.33	10.37	5.52	5.45	5.45	6.17	7.41	10.00	13.00	5.89	9.13	5.21	8.35	5.24	4.99	3.54	9.60	12.00	6.14	6.52	8.57	5.09	8.88	7.69	7.48	4.30						

GENERAL CONTRACTOR: Consorzio Cepav due  
DIRETTORE LAVORI: Il Direttore dell'Consorzio (Ing. T. Talarico)

SCALA: 1:500/50

Data: 29 MAG 2020

COMMESSA	LOTTO	FASE	ENTE	TIPO DOC.	OPERA/DISCIPLINA	PROGR.	REV.
INOR	12	E	E2	F8	SLA800	001	A

PROGETTAZIONE

Rev.	Descrizione	Redato	Data	Verificato	Data
A	EMISSIONE	Rocca	09/09/19	Aiello	09/09/19
B					
C					