



### PLANIMETRIA DI PROGETTO SCALA 1:500

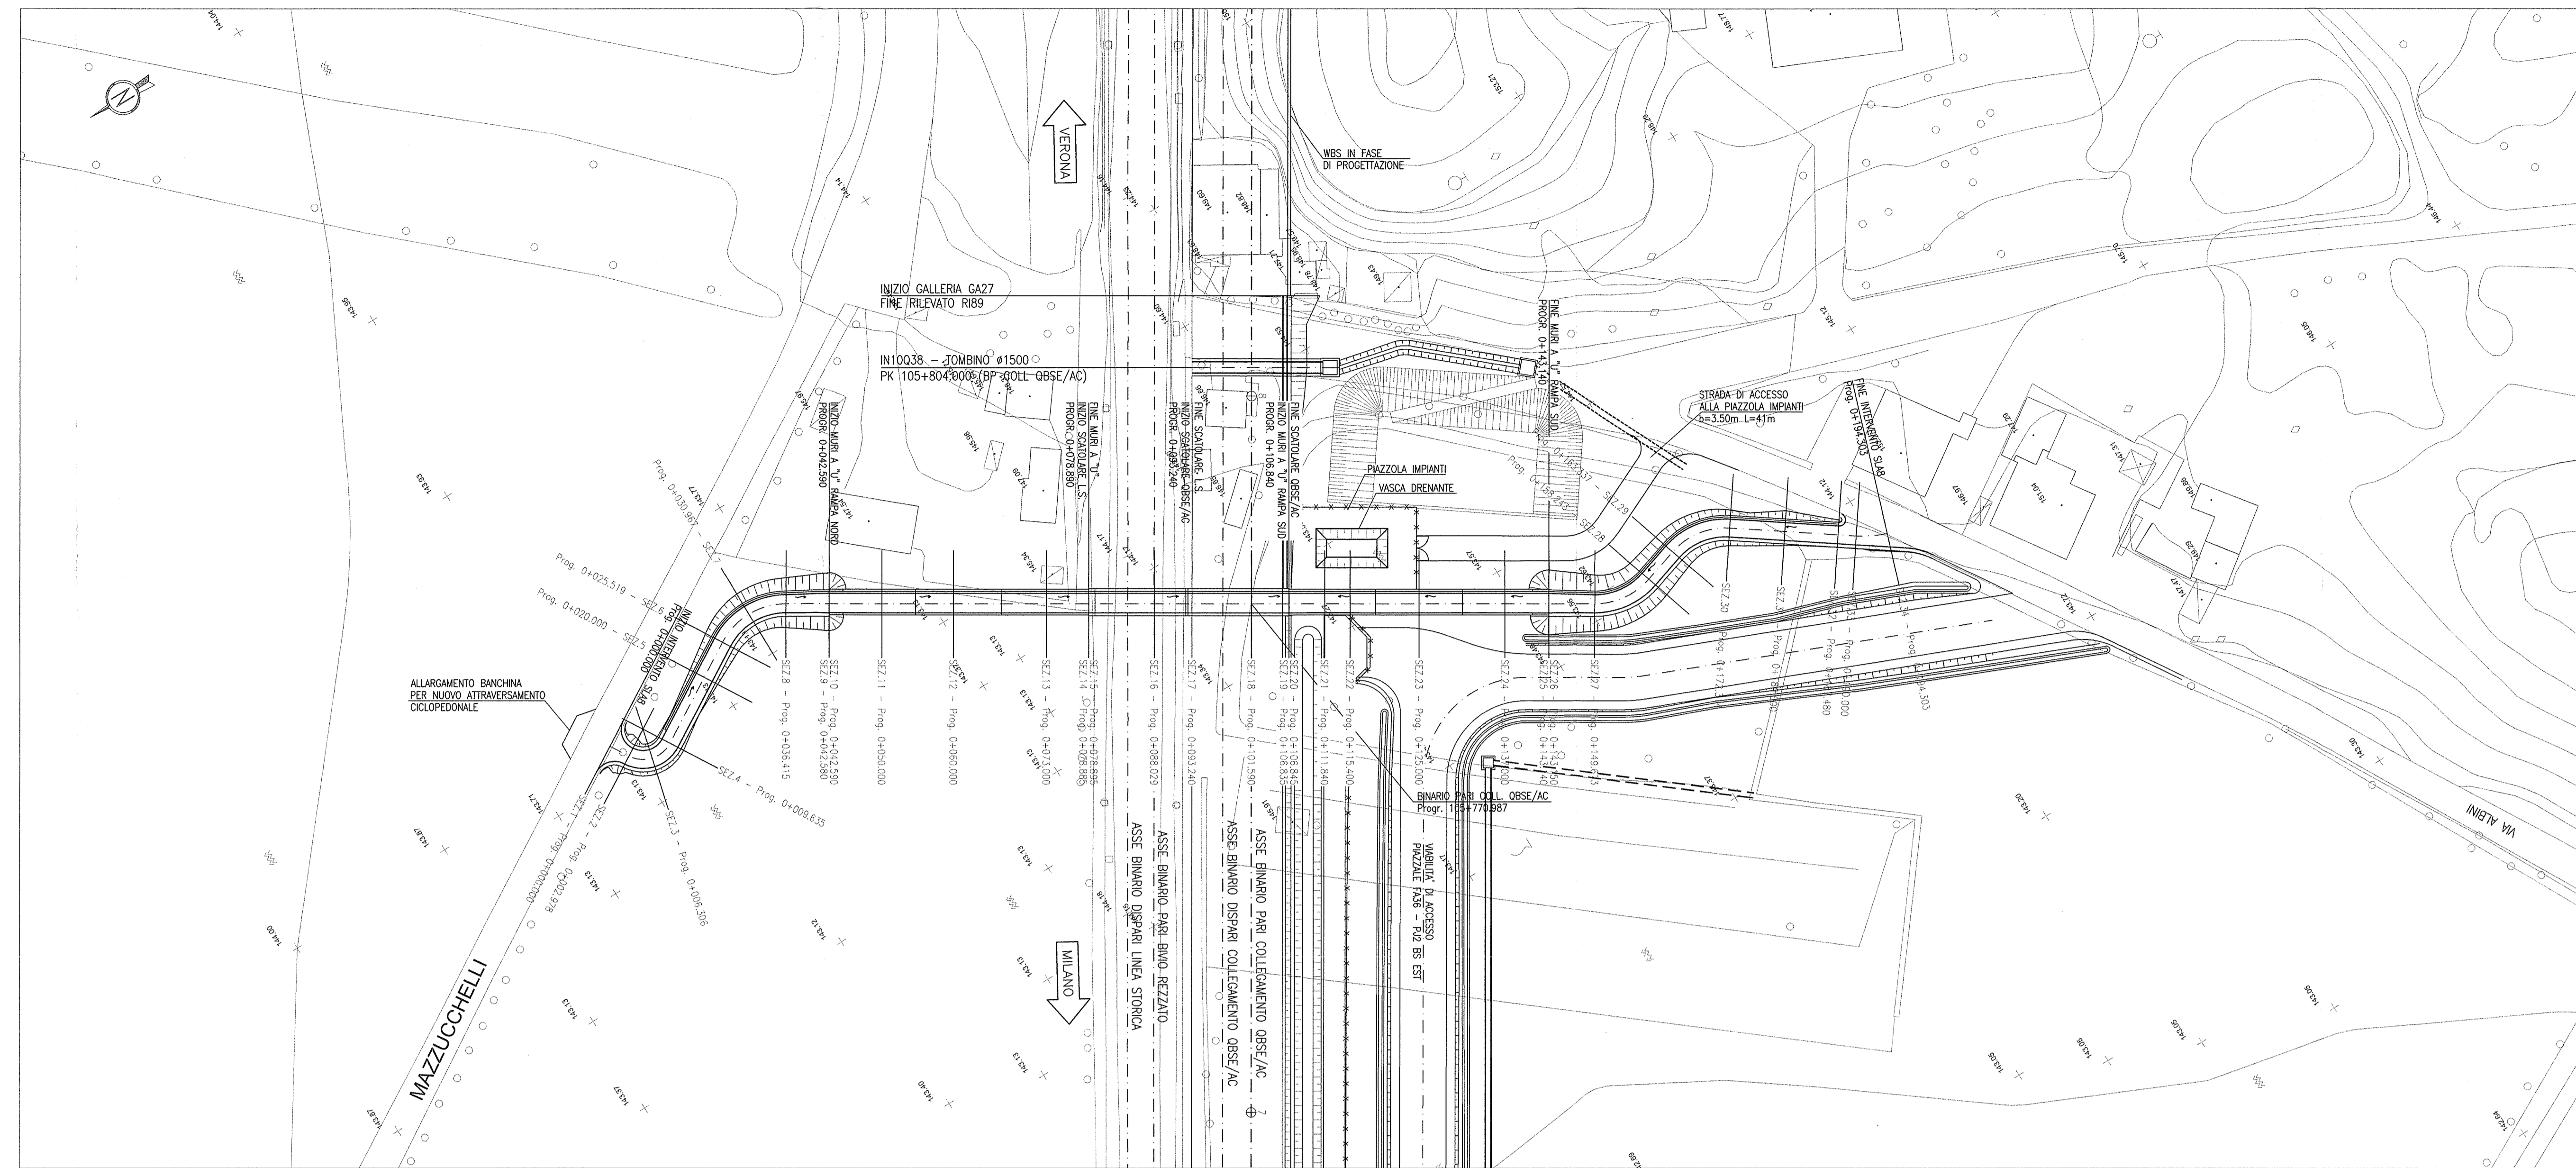

### PLANIMETRIA DI TRACCIAMENTO SCALA 1:500

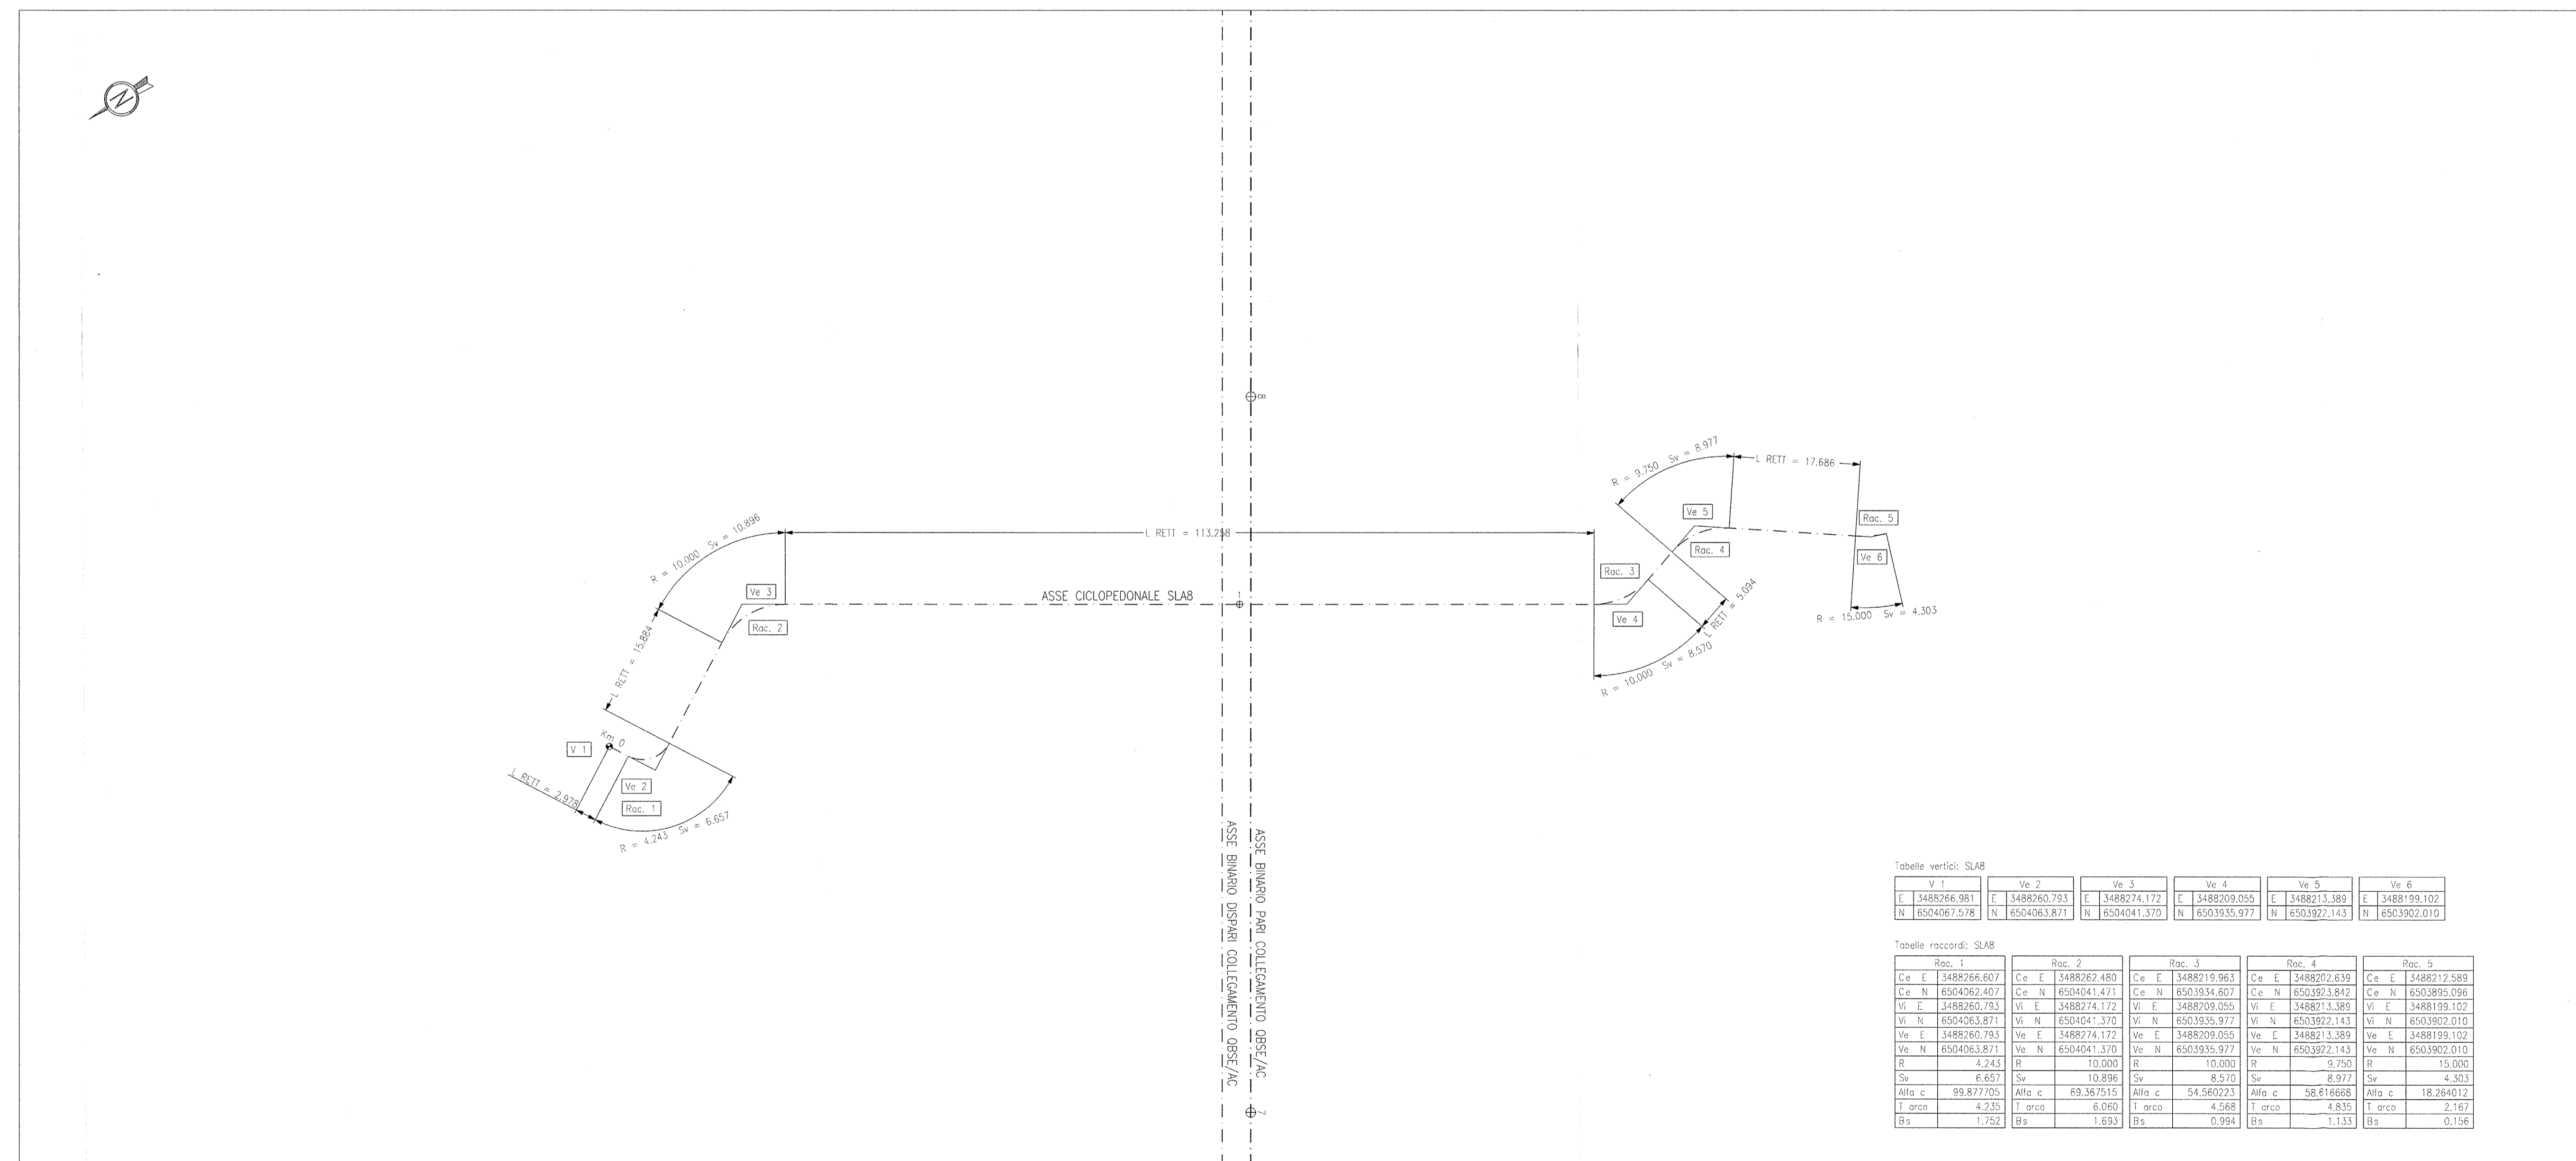

### DISEGNI DI RIFERIMENTO

DESCRIZIONE	CODICE
- SL8 - RELAZIONE TECNICA GENERALE	INR12E2P8SLA800001
- SL8 - RELAZIONE GEOTECNICA	INR12E2P8SLA800001
- SL8 - PLANIMETRIA STRADA DI FATTO	INR12E2P8SLA800001
- SL8 - PROFILO LONGITUDINALE	INR12E2P8SLA800001
- SL8 - PLANIMETRIA DI DRENAGGIO ACQUE DI PIATTAFORMA	INR12E2P8SLA800001
- SL8 - RELAZIONE SPERIMENTALE	INR12E2P8SLA800001
- SL8 - PLANIMETRIA DELLA SEGNALETICA	INR12E2P8SLA800001
- SL8 - SEZIONI TIPO	INR12E2P8SLA800001
- SL8 - SEZIONI TRASVERSALE PISTA CICLOPEDONALE - Tav. 1	INR12E2P8SLA800001
- SL8 - SEZIONI TRASVERSALE PISTA CICLOPEDONALE - Tav. 2	INR12E2P8SLA800002
- SL8 - SEZIONI TRASVERSALE PISTA CICLOPEDONALE - Tav. 3	INR12E2P8SLA800003
- SL8 - CARPENTERIA - PAVIMENTO E SEZIONE LONGITUDINALE - Tav. 1	INR12E2P8SLA800001
- SL8 - CARPENTERIA - PAVIMENTO E SEZIONE LONGITUDINALE - Tav. 2	INR12E2P8SLA800002
- SL8 - CARPENTERIA - PAVIMENTO E SEZIONE LONGITUDINALE - Tav. 3	INR12E2P8SLA800003
- SL8 - CARPENTERIA - SEZIONE TRASVERSALE	INR12E2P8SLA800004
- SL8 - CARPENTERIA - PAVIMENTO E SEZIONE LONGITUDINALE	INR12E2P8SLA800001
- SL8 - CARPENTERIA - MONOLITE A SPINTA SOTTO LINEA STRADA	INR12E2P8SLA800001
- SL8 - PAVIMENTO PAVI LUCE, CANALINI E IMPIANTO SEMAFORICO	INR12E2P8SLA800001
- SL8 - PAVIMENTO PIAZZOLA IMPIANTI	INR12E2P8SLA800002

### NOTE GENERALI

COMMITTENTE:  
**RFI**  
Rete Ferroviaria Italiana  
GRUPPO FERROVIE DELLO STATO

ALTA SORVEGLIANZA:  
**ITALFERR**  
GRUPPO FERROVIE DELLO STATO

GENERAL CONTRACTOR:  
**Cepav due**  
Consorzio ENI per l'Alta Velocità

INFRASTRUTTURE FERROVIARIE STRATEGICHE DEFINITE DALLA LEGGE OBIETTIVO N. 443/01

LINEA A.V. /A.C. TORINO - VENEZIA Tratta MILANO - VERONA  
Lotto funzionale Brescia-Verona  
PROGETTO ESECUTIVO

SL8 - SOTTOPASSO CICLOPEDONALE PK 105+770,987  
PLANIMETRIA DI PROGETTO E TRACCIAMENTO

GENERAL CONTRACTOR: **Cepav due**  
Consorzio ENI per l'Alta Velocità  
Il Direttore del Consorzio (Ing. L. ...)

DIRETTORE LAVORI: \_\_\_\_\_  
Data: 29 MAG 2020

SCALA: 1:500

COMMESSA	LOTTO	FASE	ENTE	TIPO DOC.	OPERA/DISCIPLINA	PROGR.	REV.
INOR	12	E	E2	P8	SLA800	001	A

PROGETTAZIONE

Rev.	Descrizione	Autore	Classe	Verifica	Data
A	EMISSIONE	Rocco	09/09/19	Arto	09/09/19
B					
C					

Stampa: \_\_\_\_\_  
Data: \_\_\_\_\_

File: INR12E2P8SLA800001A\_10.dwg