


PLANIMETRIA DELLA SEGNALETICA

SCALA 1:200

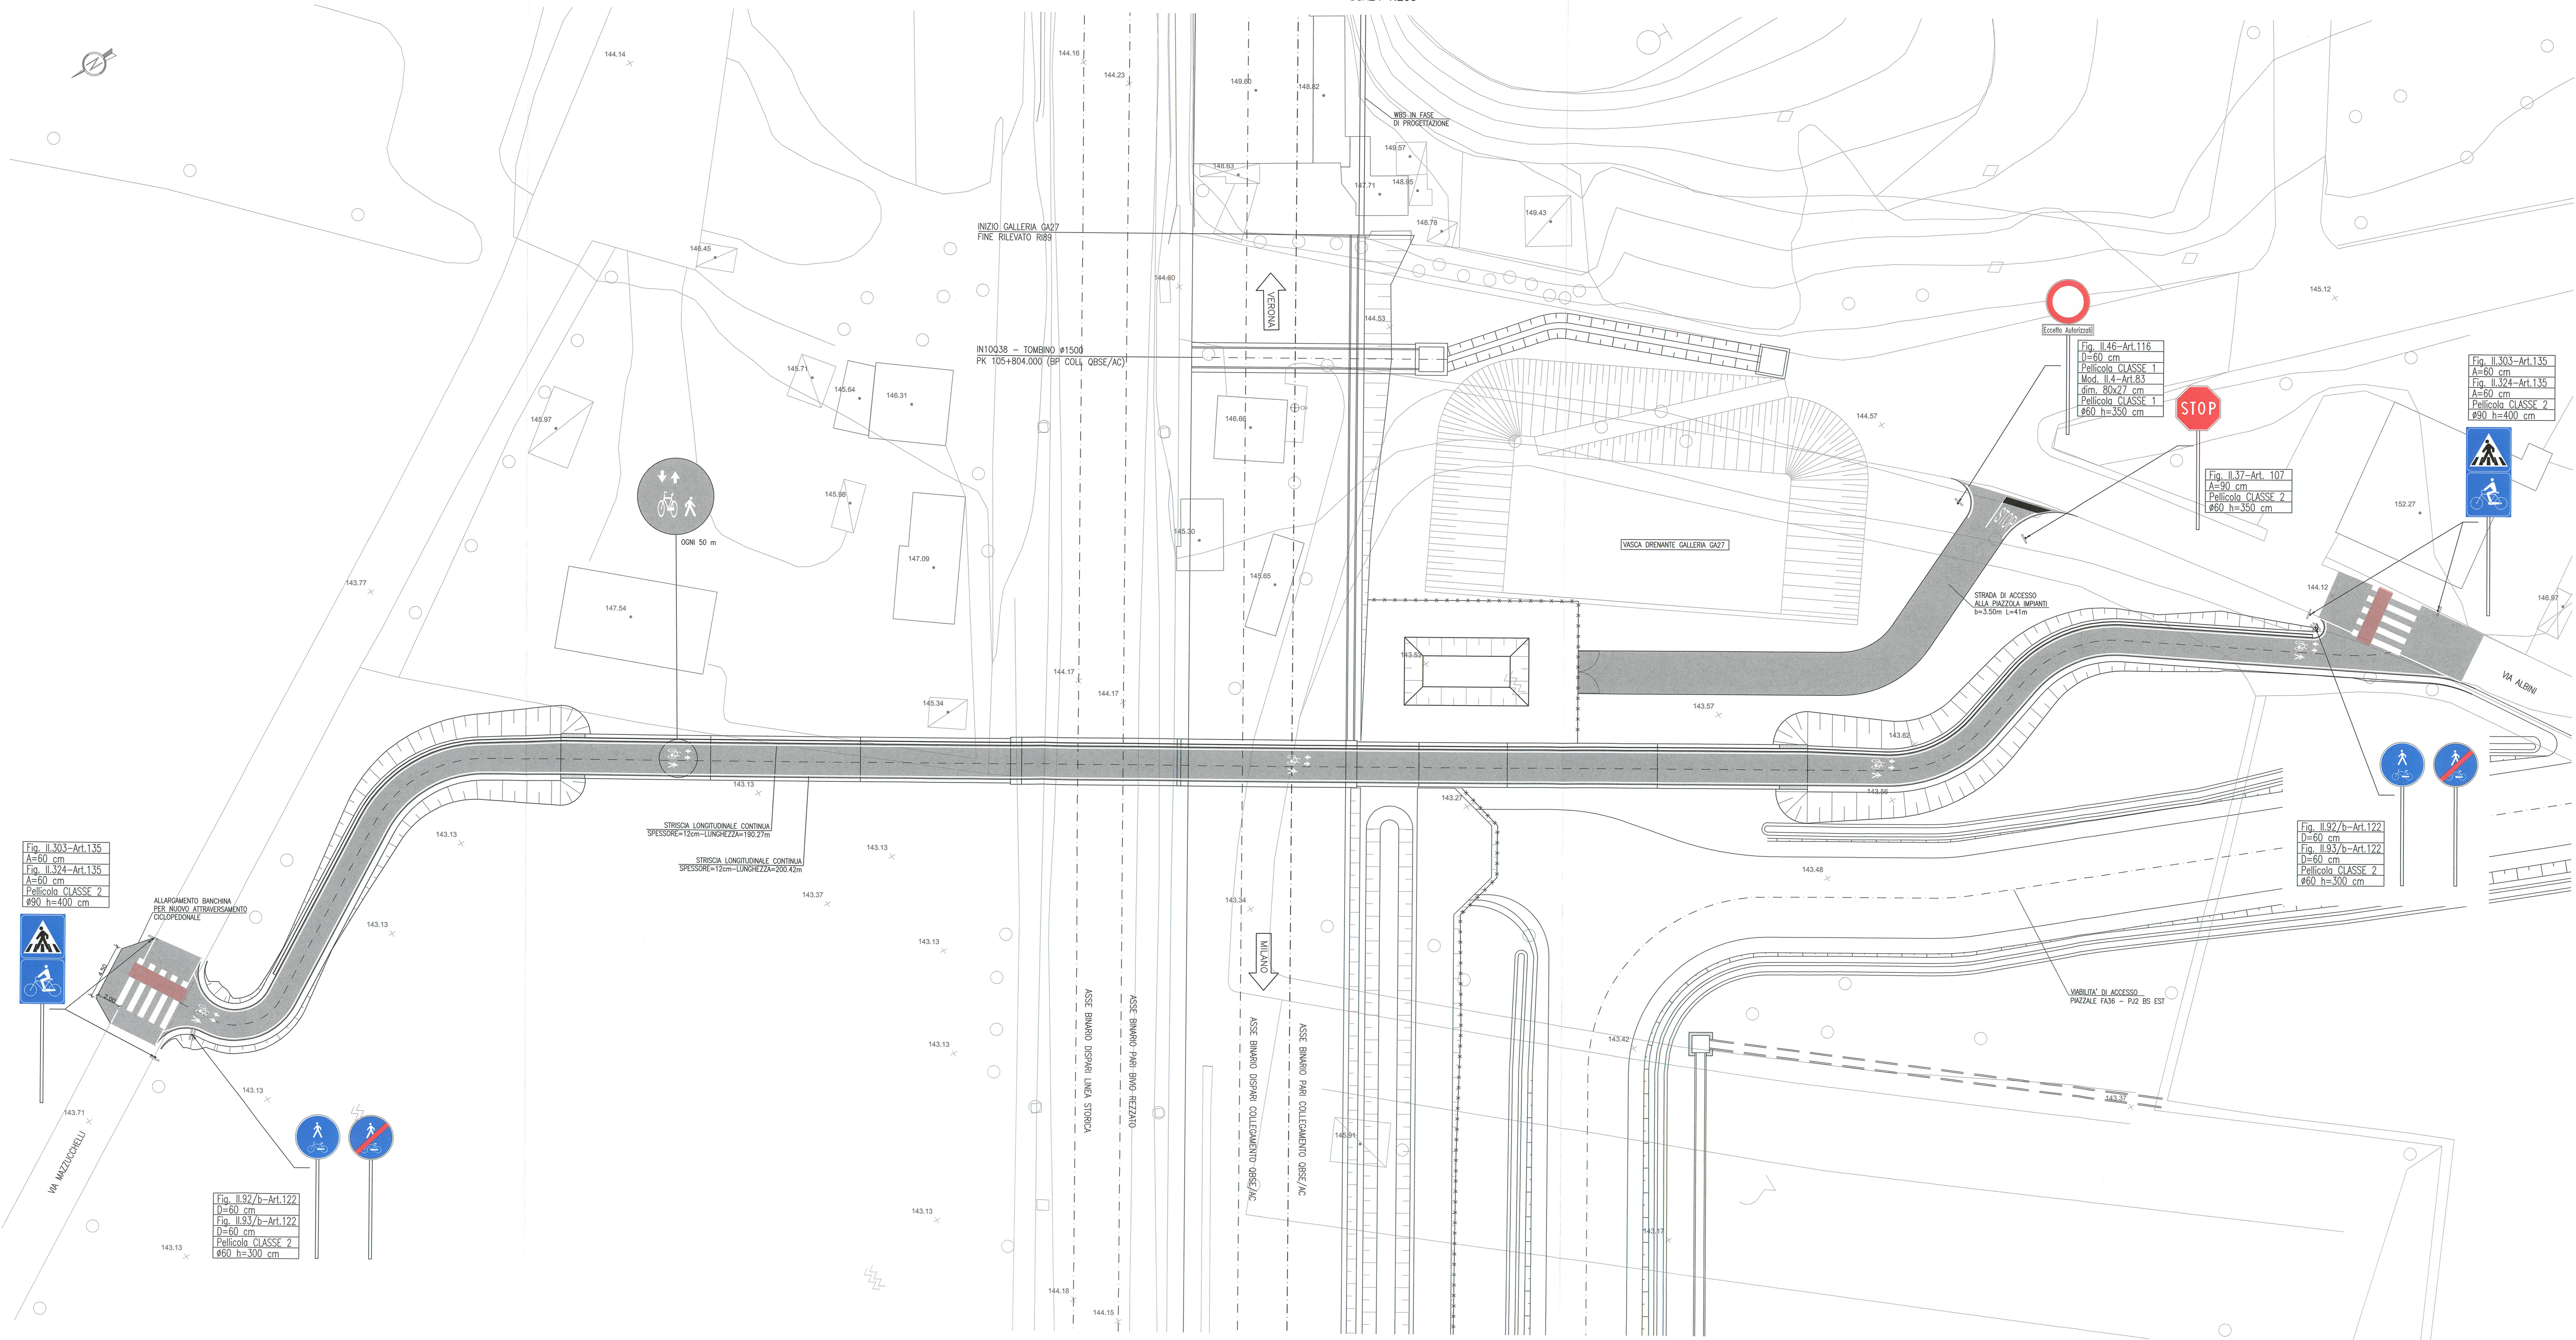

DISEGNI DI RIFERIMENTO

DESCRIZIONE	CODICE
- SLAB - RELAZIONE TECNICA GENERALE	INOR12E2P8SLA80001
- SLAB - PLANIMETRIA STATO DI FATTO	INOR12E2P8SLA80001
- SLAB - PLANIMETRIA DI PROGETTO E TRACCIAMENTO	INOR12E2P8SLA80001
- SLAB - PROFILO LONGITUDINALE	INOR12E2P8SLA80001
- SLAB - SEZIONI TIPO	INOR12E2W2SLA80001

NOTE GENERALI

COMMITTENTE:

ALTA SORVEGLIANZA:

GENERAL CONTRACTOR:

Cepav due
Consorzio ENI per l'Alta Velocità

INFRASTRUTTURE FERROVIARIE STRATEGICHE DEFINITE DALLA LEGGE OBIETTIVO N. 443/01

LINEA A.V. /A.C. TORINO - VENEZIA Tratta MILANO - VERONA
Lotto funzionale Brescia-Verona
PROGETTO ESECUTIVO

SLA8 - SOTTOPASSO CICLOPEDONALE PK 105+770,987
PLANIMETRIA DELLA SEGNALETICA

GENERAL CONTRACTOR	DIRETTORE LAVORI	SCALA:
Consorzio Cepav due Il Direttore del Consorzio (Ing. T. TROTTA)		1:200
Data: 25 MAG 2020	Data:	

COMMESSA	LOTTO	FASE	ENTE	TIPO DOC.	OPERA/DISCIPLINA	PROGR.	REV.
INOR	12	E	E2	P9	SLA809	001	A

PROGETTAZIONE	Rev.	Descrizione	Redatto	Data	Verificato	Data
A	EMMISSIONE			09/09/19		09/09/19
B						
C						