


DISEGNI DI RIFERIMENTO

DESCRIZIONE	CODICE
- SLAB - RELAZIONE TECNICA GENERALE	INOR12E2P2SLA801001
- SLAB - RELAZIONE GEOTECNICA	INOR12E2P2SLA80001
- SLAB - PLANIMETRIA STATO DI FATTO	INOR12E2P2SLA80001
- SLAB - PLANIMETRIA DI PROGETTO E TRACCIAMENTO	INOR12E2P2SLA80001
- SLAB - PROFILO LONGITUDINALE	INOR12E2P2SLA80001
- SLAB - CARPENTERIA - PANTA E SEZIONE LONGITUDINALE - Tav. 1	INOR12E2P2SLA80001
- SLAB - CARPENTERIA - PANTA E SEZIONE LONGITUDINALE - Tav. 2	INOR12E2P2SLA80001
- SLAB - CARPENTERIA - PANTA E SEZIONE LONGITUDINALE - Tav. 3	INOR12E2P2SLA80001
- SLAB - CARPENTERIA - SEZIONI TRASVERSALI	INOR12E2P2SLA80001
- SLAB - CARPENTERIA - VASA DI RACCOLTA E SOLLEVAMENTO ACQUE	INOR12E2P2SLA80001
- SLAB - CARPENTERIA - MONITORE A SPINA SOTTO LINEA STORICA	INOR12E2P2SLA80001

PIANTA SCAVI  
SCALA 1:200

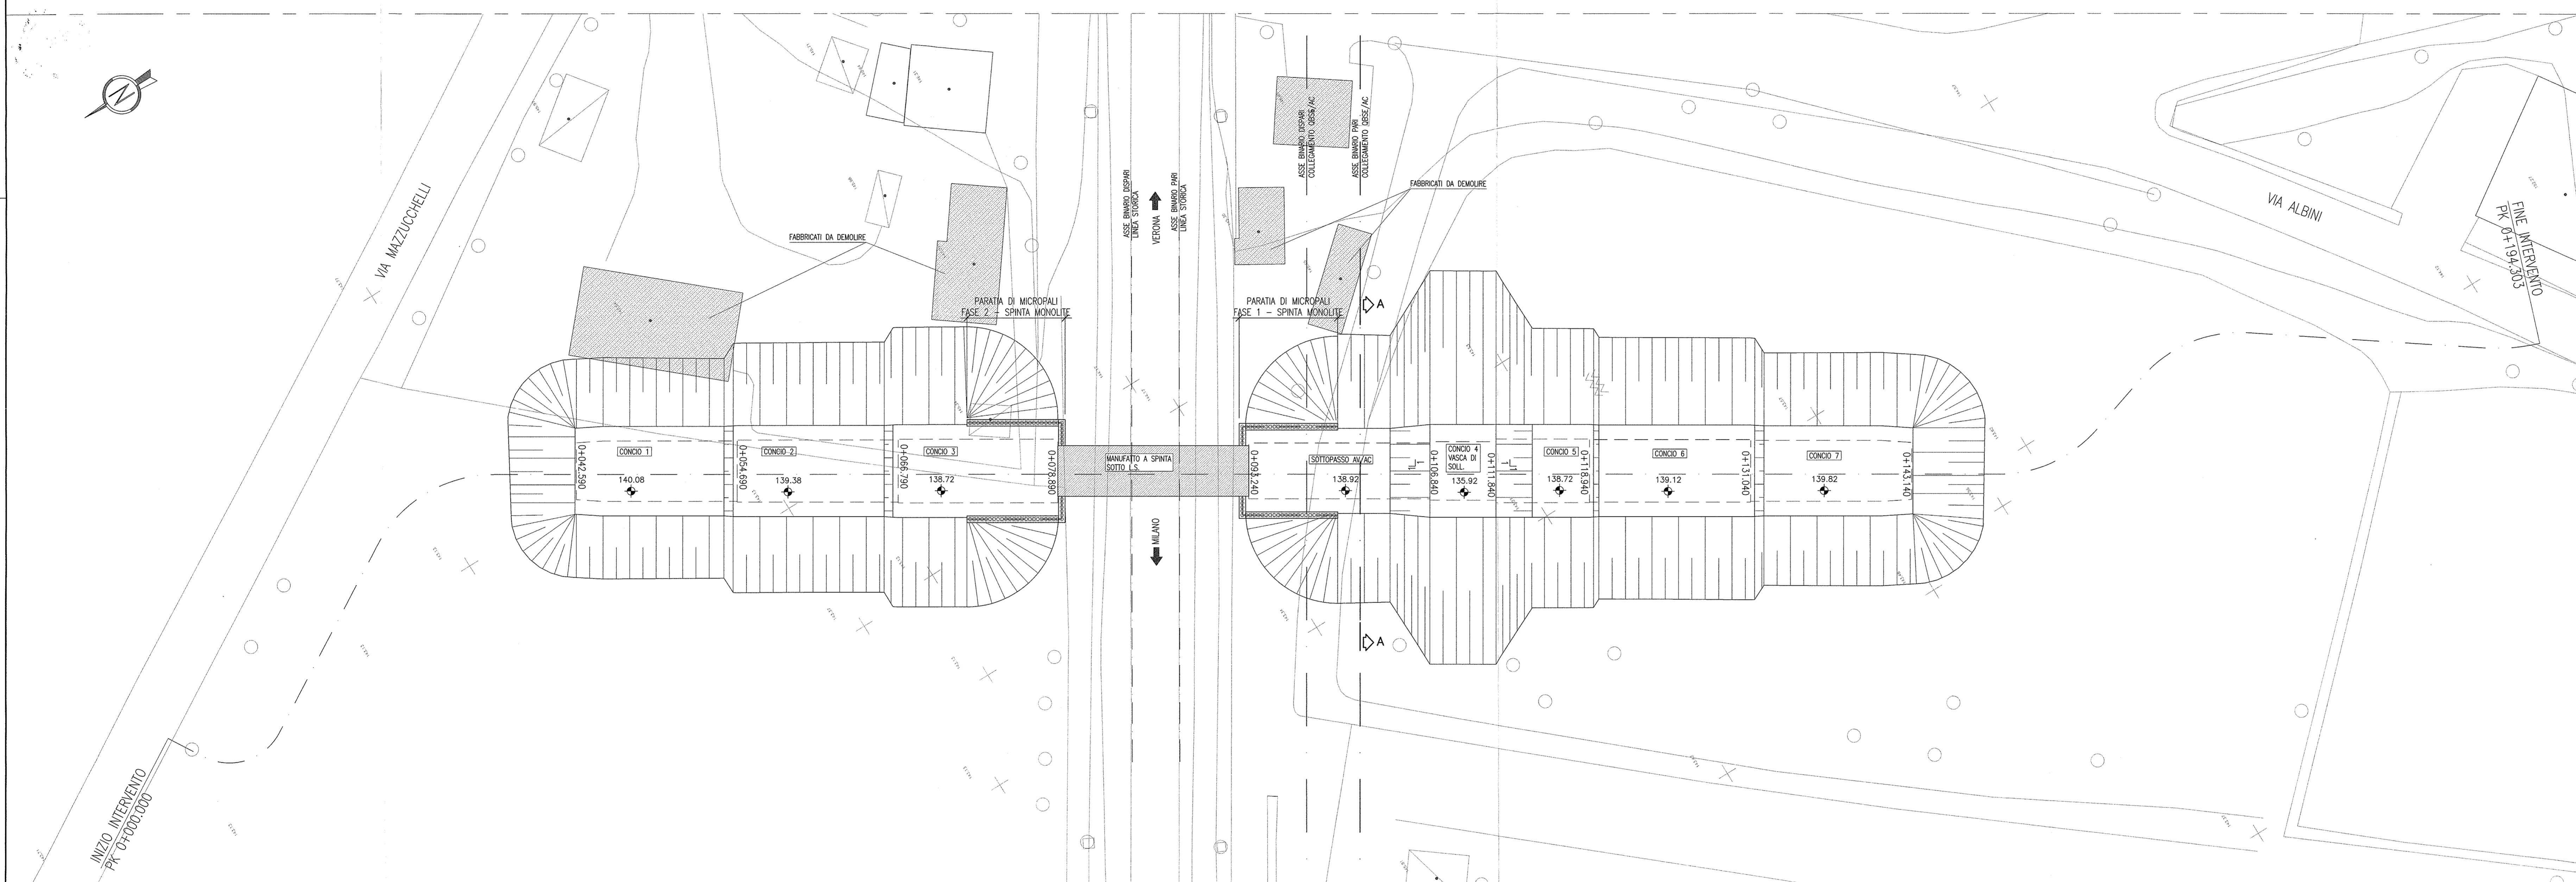


NOTE GENERALI

- TUTTE LE MISURE SONO ESPRESSE IN CENTIMETRI
- TUTTE LE QUOTE ALTIMETRICHE SONO ESPRESSE IN METRI s.l.m.
- TUTTI GLI ANGOLI SONO ESPRESSE IN GRADI DECIMALI
- TUTTE LE PROGRESSIVE SONO ESPRESSE IN CHILOMETRI
- TUTTE LE COORDINATE SONO ESPRESSE IN METRI
- LA QUOTA DELLA FALDA IDRICA DI PROGETTO È ASSUNTA PARI A 131.14 m

CARATTERISTICHE DEI MATERIALI

SEZIONE A-A  
SCALA 1:100

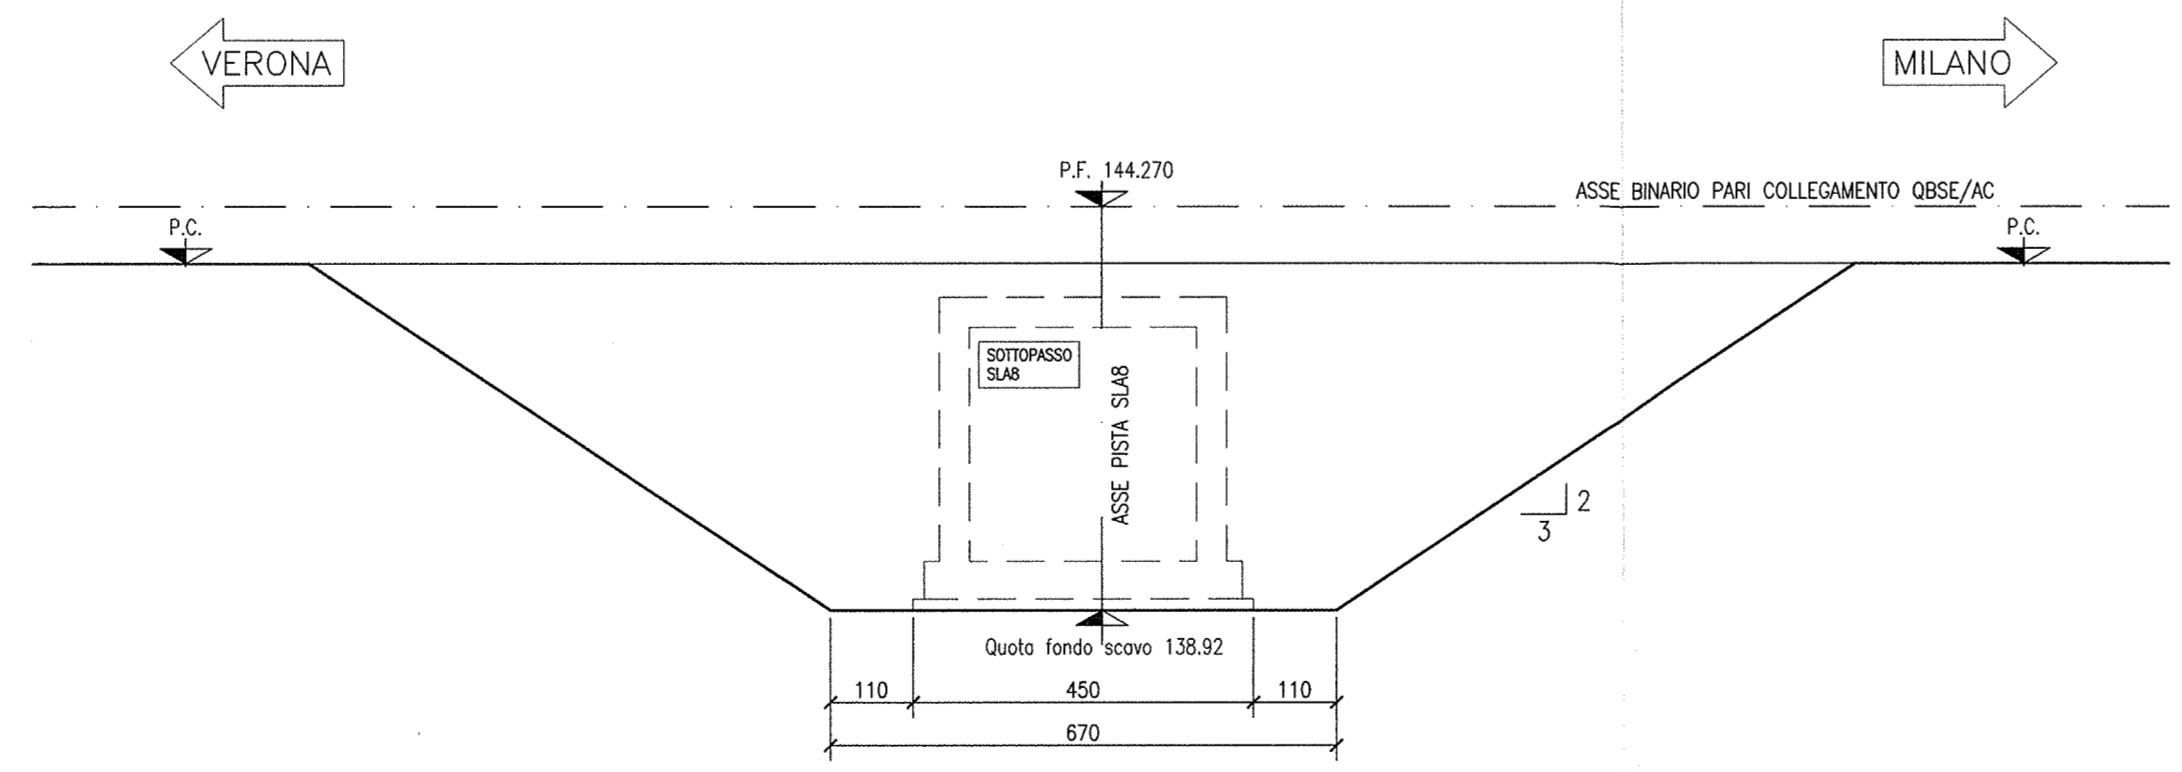

COMMITTENTE: **RFI**  
RETE FERROVIARIA ITALIANA  
GRUPPO FERROVIE DELLO STATO

ALTA SOVRIGLIANZA: **ITFERR**  
GRUPPO FERROVIE DELLO STATO

GENERAL CONTRACTOR: **Cepav due**  
Consorzio ENI per l'Alta Velocità

INFRASTRUTTURE FERROVIARIE STRATEGICHE DEFINITE DALLA LEGGE OBIETTIVO N. 443/01

LINEA A.V. I.A.C. TORINO - VENEZIA Tratta MILANO - VERONA  
Lotto funzionale Brescia-Verona  
PROGETTO ESECUTIVO

SLA8 - SOTTOPASSO CICLOPEDONALE PK 105+770,987  
SCAVI  
PIANTA E SEZIONI

GENERAL CONTRACTOR	DIRETTORE LAVORI	SCALA:
Consorzio <b>Cepav due</b> Il Direttore <b>Consorzio</b> (Ing. T. <b>Consorzio</b> )		VARIE
Data: 2 9 MAG 2020	Data:	

COMMESSA	LOTTO	FASE	ENTE	TIPO DOC.	OPERA/DISCIPLINA	PROGR.	REV.
INOR	12	E	E2	PZ	SLA801	001	A

PROGETTAZIONE

Rev.	Descrizione	Autore	Data	Verifica	Data	Verifica
A	EMISSIONE	Roberto	06/09/19	Asolo		
B						
C						

Stampato ed. Stampato  
Stampato ed. Stampato  
Stampato ed. Stampato