


DESCRIZIONE	CODICE
- SLA9 - CARPENTERIA - SEZIONI LONGITUDINALI SUI COLLI	INR132285A000002
- SLA9 - CARPENTERIA - PIANA E SEZIONE LONGITUDINALE IN ASSE - TRV. 1	INR132285A000001
- SLA9 - CARPENTERIA - PIANA E SEZIONE LONGITUDINALE IN ASSE - TRV. 2	INR132285A000002
- SLA9 - CARPENTERIA - PIANA E SEZIONE LONGITUDINALE IN ASSE - TRV. 3	INR132285A000003
- SLA9 - CARPENTERIA - SEZIONI TRASVERSALI - TRV. 1	INR132285A000004
- SLA9 - CARPENTERIA - SEZIONI TRASVERSALI - TRV. 2	INR132285A000005
- SLA9 - CARPENTERIA - VASCA DI SOLLEVAMENTO ACQUE	INR132285A000001
- SLA9 - CARPENTERIA - PARTICOLARE QUANTI	INR132285A000001
- SLA9 - SCAVI - PIANA E SEZIONI	INR132285A000001

PIANTA TRACCIAMENTO
SCALA 1:100

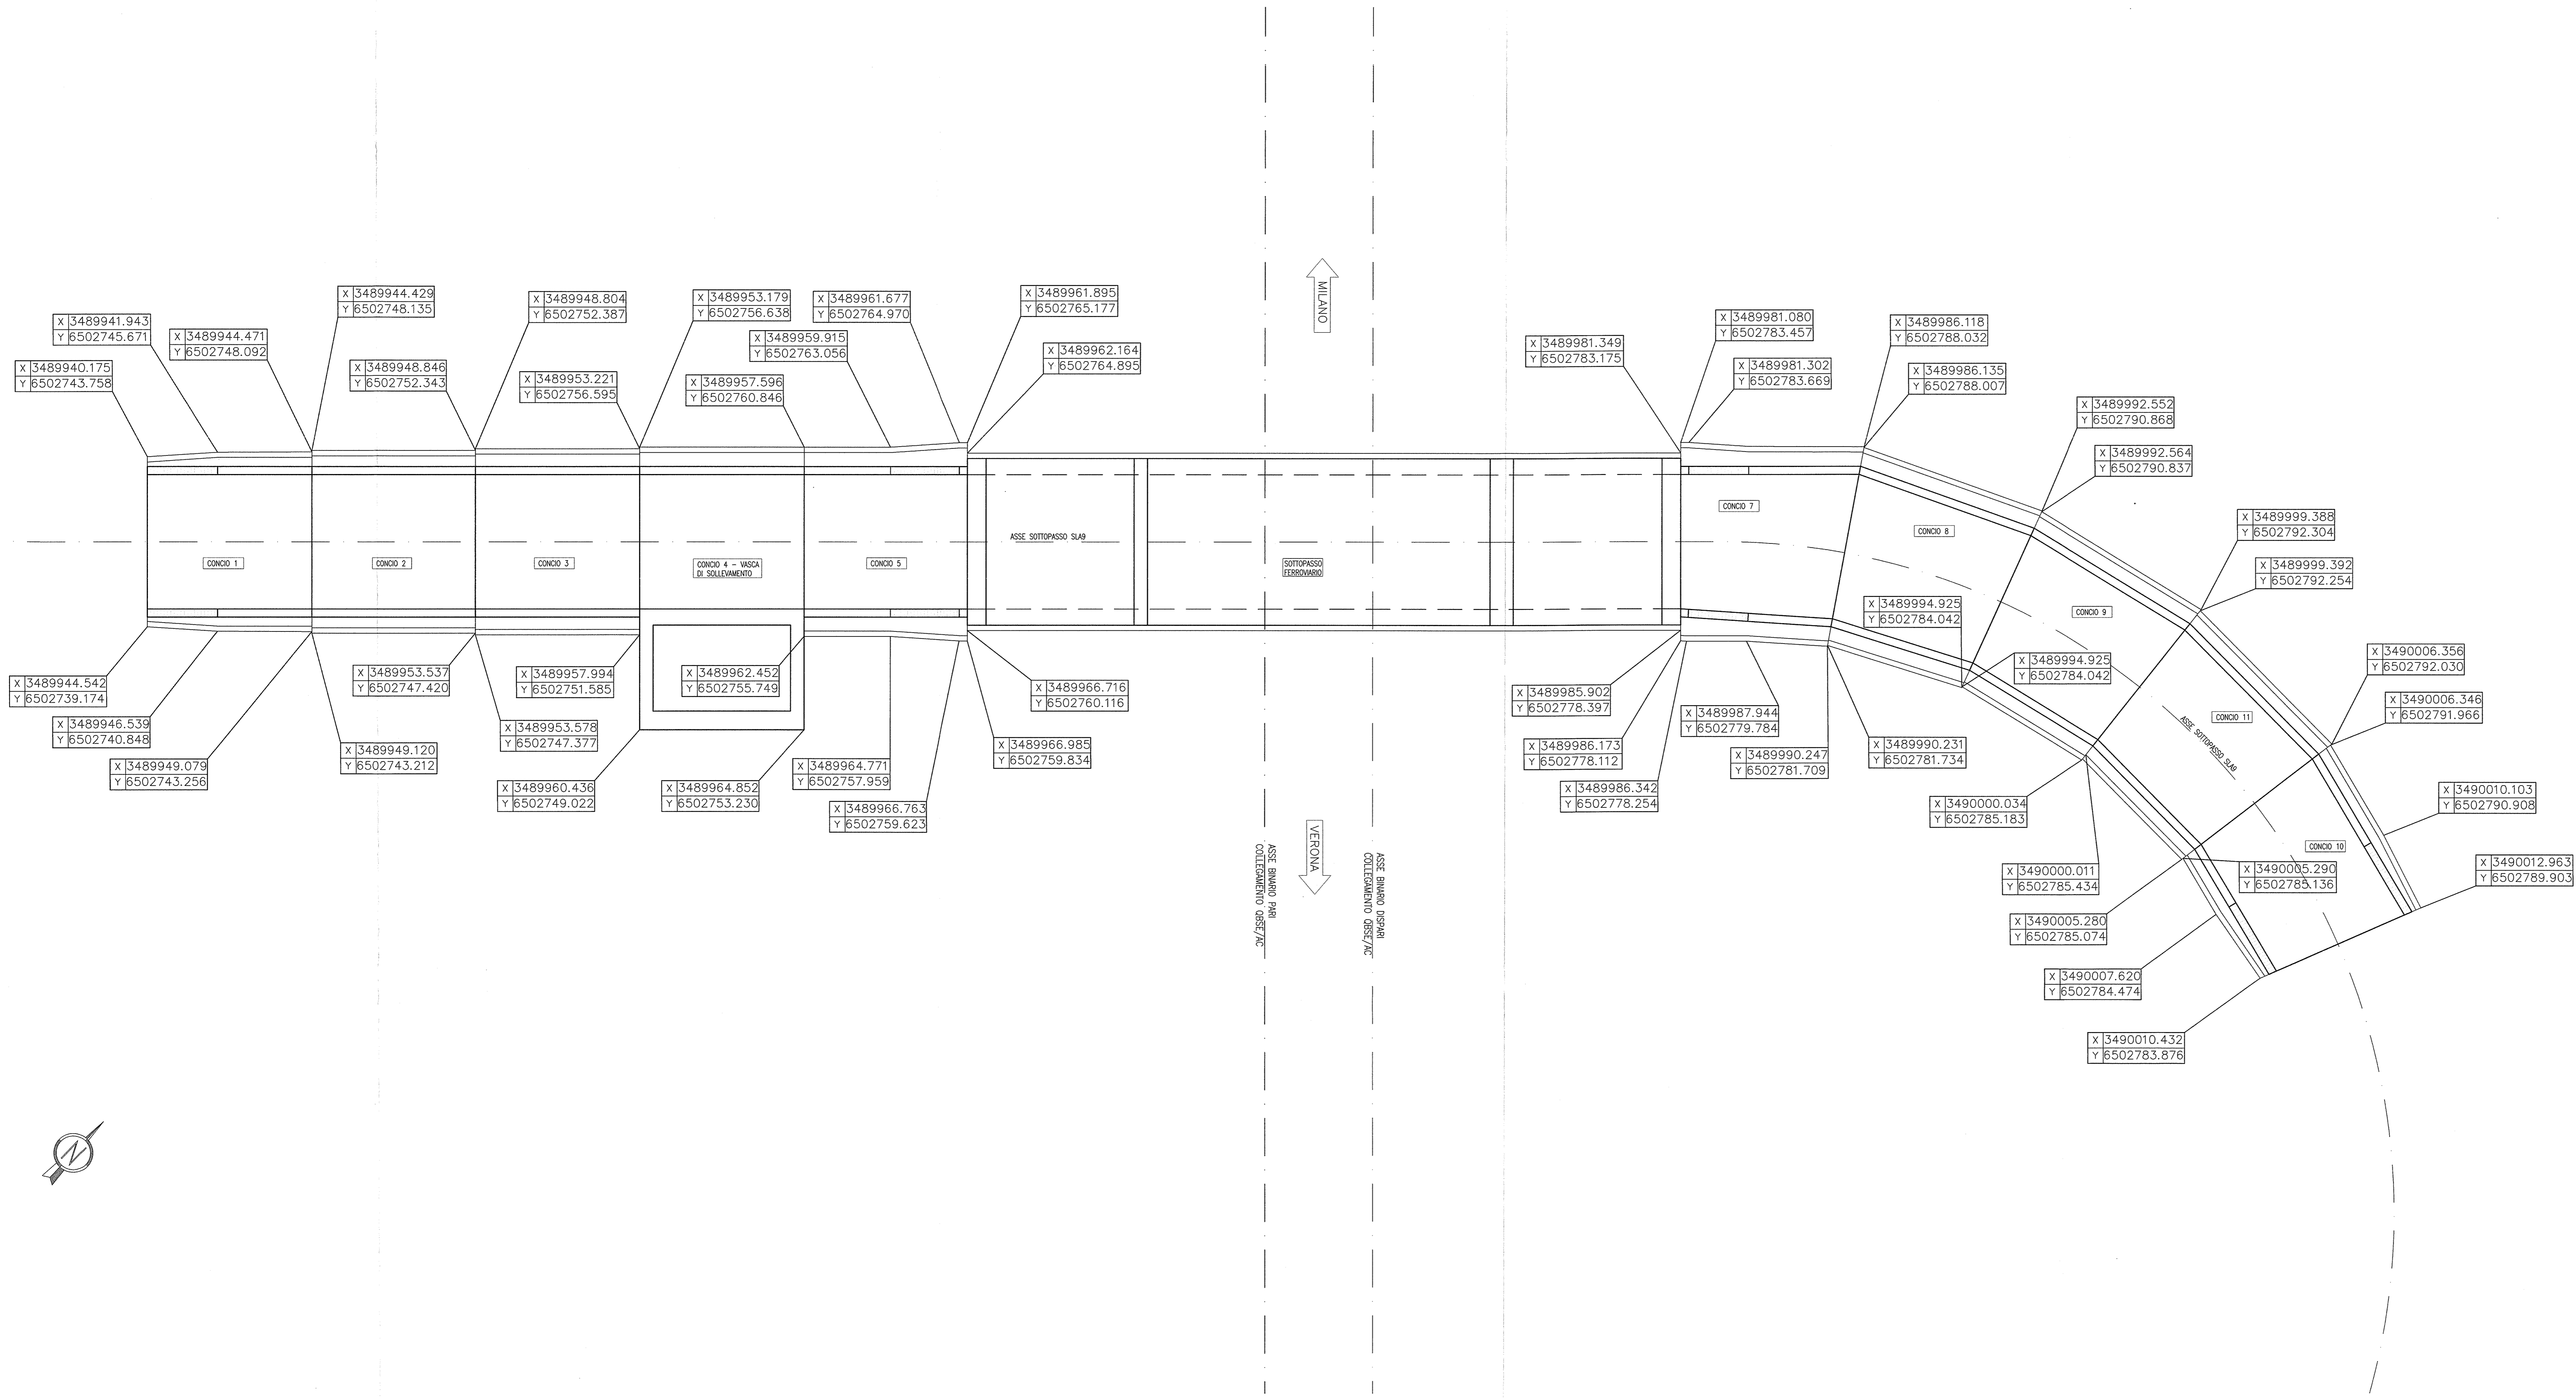

NOTE GENERALI

- TUTTE LE COORDINATE SONO ESPRESSE IN METRI
- LA QUOTA DELLA FALDA IDRICA DI PROGETTO È ASSUNTA PARI A +96.52 m

COMMITTENTE:

ALTA SORVEGLIANZA:

GENERAL CONTRACTOR:

Consorzio ENI per l'Alta Velocità

INFRASTRUTTURE FERROVIARIE STRATEGICHE DEFINITE DALLA LEGGE OBIETTIVO N. 443/01
 LINEA A.V./A.C. TORINO - VENEZIA Tratta MILANO - VERONA
 Lotto funzionale Brescia-Verona
 PROGETTO ESECUTIVO
 SLA9 - SOTTOPASSO PODERALE PK 107+896,000
 CARPENTERIA
 PIANA TRACCIAMENTO

GENERAL CONTRACTOR	DIRETTORE LAVORI	SCALA:
Consorzio Cepav due	Consorzio Cepav due Il Direttore del Consorzio <i>Ing. [Signature]</i>	1:100
Data:	29 MAG 2020	

COMMESSA	LOTTO	FASE	ENTE	TIPO DOC.	OPERA/DISCIPLINA	PROGR.	REV.
INOR	12	E	E2	BA	SLA900	001	A

Rev.	Descrizione	Autore	Data	Verificato	Data	Disegnato	Data
A	EMMISSIONE	Regina	28/04/20	Auto			
B							
C							