
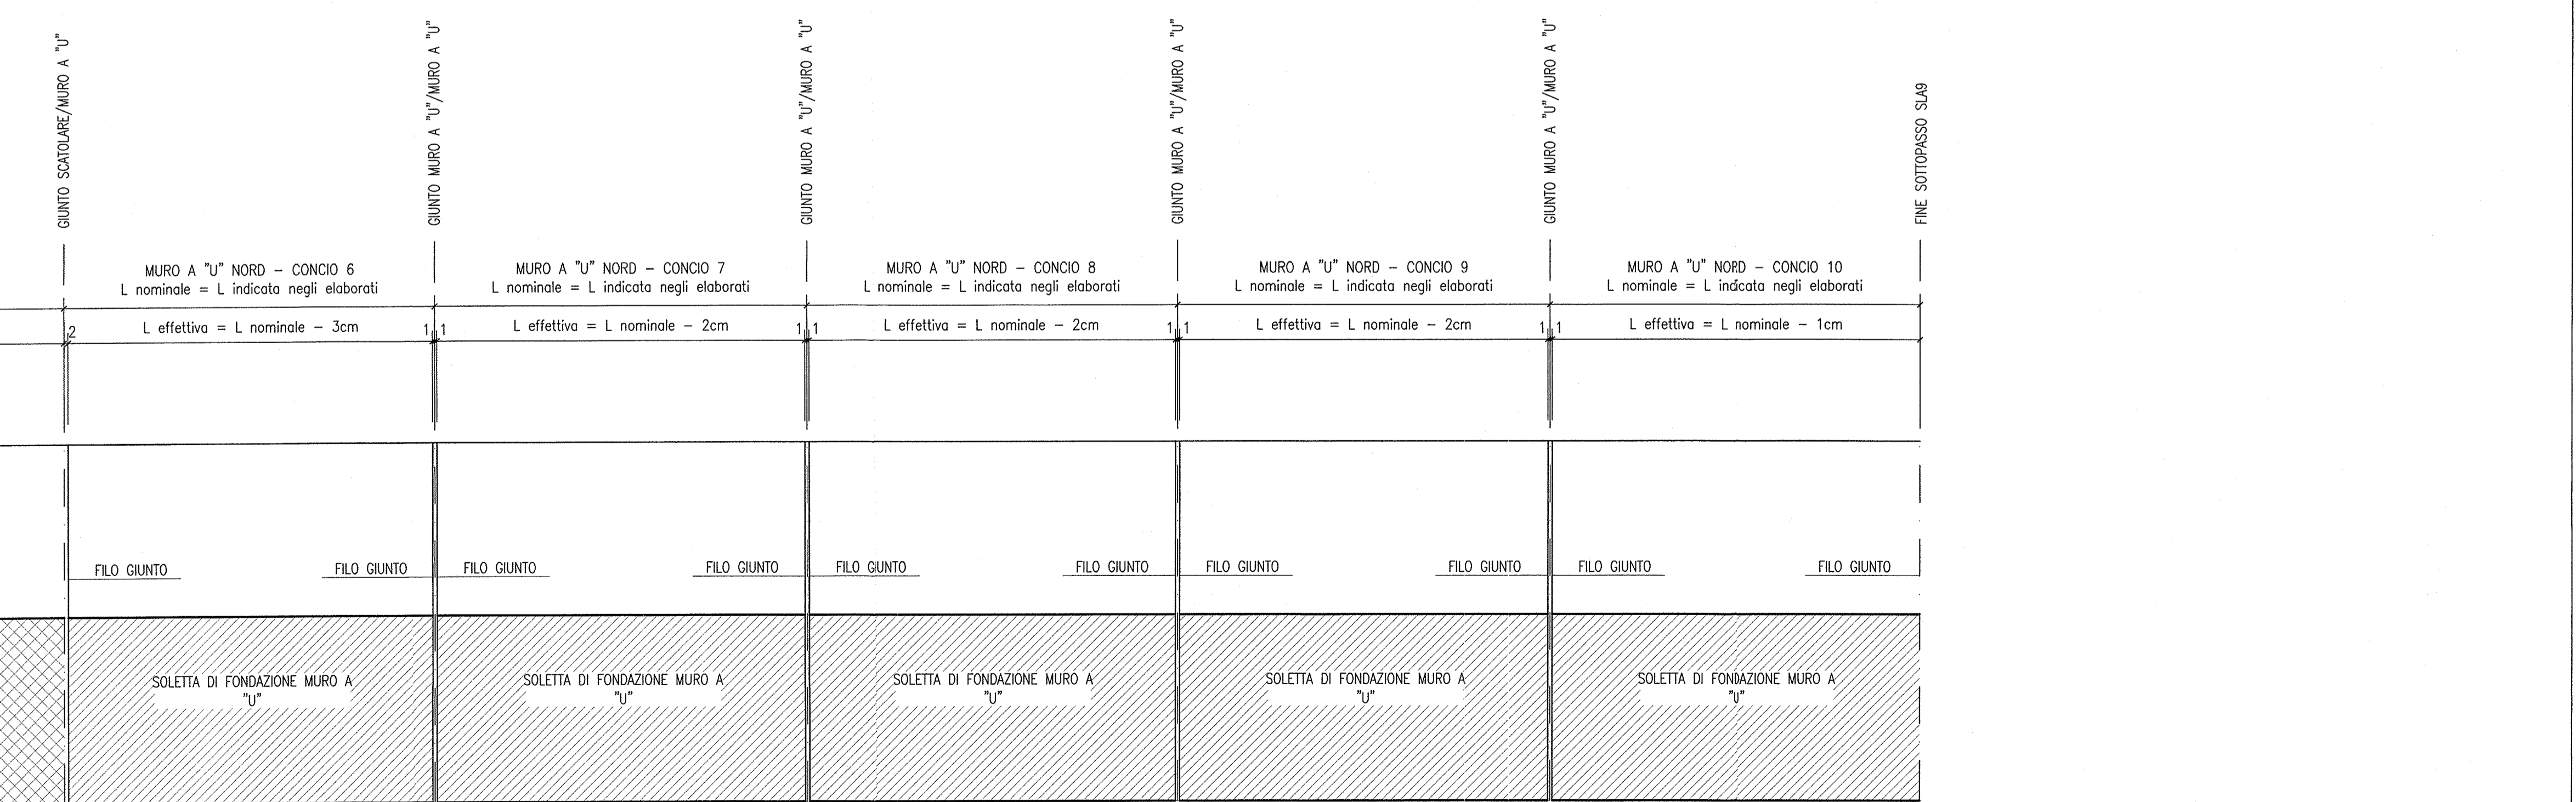


SEZIONE LONGITUDINALE GIUNTI
SCALA 1:20

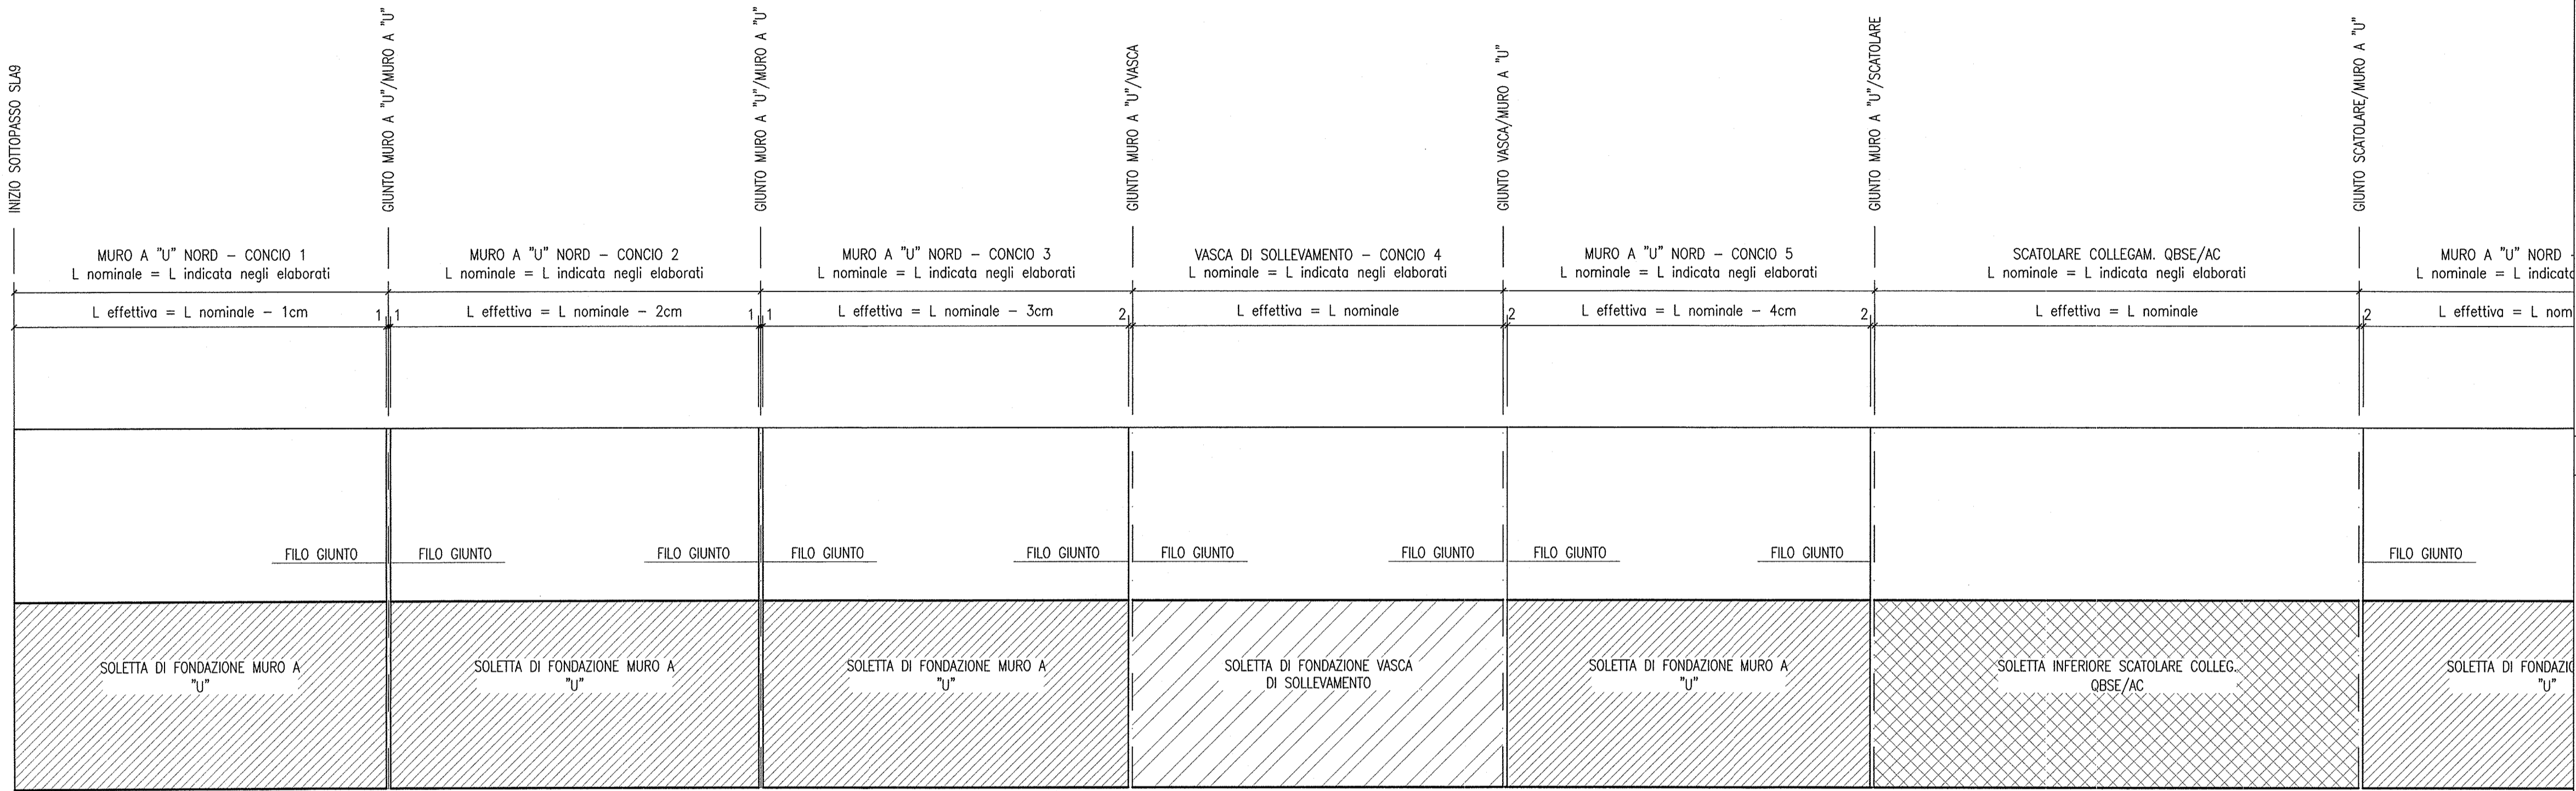

DISEGNI DI RIFERIMENTO

DESCRIZIONE	CODICE
- SLA9 - CARPENTERIA - PIANTA TRACCIMENTO	INOR12EE2B8SLA900001
- SLA9 - CARPENTERIA - SEZIONI LONGITUDINALI SUI CIGLI	INOR12EE2B8SLA900002
- SLA9 - CARPENTERIA - PIANTE E SEZIONI LONGITUDINALI IN ASSE - TAV. 1	INOR12EE2B8SLA900001
- SLA9 - CARPENTERIA - PIANTE E SEZIONI LONGITUDINALI IN ASSE - TAV. 2	INOR12EE2B8SLA900002
- SLA9 - CARPENTERIA - PIANTE E SEZIONI LONGITUDINALI IN ASSE - TAV. 3	INOR12EE2B8SLA900003
- SLA9 - CARPENTERIA - SEZIONI TRASVERSALI - TAV.1	INOR12EE2B8SLA900004
- SLA9 - CARPENTERIA - SEZIONI TRASVERSALI - TAV.2	INOR12EE2B8SLA900005
- SLA9 - CARPENTERIA - VASCA DI SOLLEVAMENTO ACQUE	INOR12EE2B8SLA900001
- SLA9 - SCALI - PIANTE E SEZIONI	INOR12EE2P73SLA901001
- SLA9 - ARMATURA - SOTTOPIA SOTTO LINEA AV/AC	INOR12EE2B8SLA900001
- SLA9 - ARMATURA - MURI AD 'U' - CONCIO 1-2	INOR12EE2B8SLA900002
- SLA9 - ARMATURA - MURI AD 'U' - CONCIO 3-5	INOR12EE2B8SLA900003
- SLA9 - ARMATURA - MURI AD 'U' - CONCIO 6-7	INOR12EE2B8SLA900004
- SLA9 - ARMATURA - MURI AD 'U' - CONCIO 8-9	INOR12EE2B8SLA900005
- SLA9 - ARMATURA - MURI AD 'U' - CONCIO 10	INOR12EE2B8SLA900006
- SLA9 - ARMATURA - VASCA DI SOLLEVAMENTO	INOR12EE2B8SLA900001

NOTE GENERALI

COMMITTENTE:

ALTA SORVEGLIANZA:

GENERAL CONTRACTOR:

Cepav due
Consorzio ENI per l'Alta Velocità

INFRASTRUTTURE FERROVIARIE STRATEGICHE DEFINITE DALLA LEGGE OBIETTIVO N. 443/01

LINEA A.V. /A.C. TORINO - VENEZIA Tratta MILANO - VERONA
Lotto funzionale Brescia-Verona
PROGETTO ESECUTIVO

SLA9 - SOTTOPASSO PODERALE PK 107+896,000
CARPENTERIA
PARTICOLARE GIUNTI

GENERAL CONTRACTOR Consorzio Cepav due Il Direttore del Consorzio (Ing. T. Tricella)	DIRETTORE LAVORI	SCALA: 1:20
Data: 29 MAG 2020	Data:	

COMMESSA	LOTTO	FASE	ENTE	TIPO DOC.	OPERA/DISCIPLINA	PROGR.	REV.
INOR	12	E	E2	BC	SLA909	001	A

Rev.	Descrizione	Redatto	Data	Verificato	Data	Aut. Progettazione	Data
A	EMISSIONE	Ronca	28/04/20	Aiello	28/04/20	ROBERTO	28/04/20
B							
C							