


PROFILO LONGITUDINALE

SCALA 1:500/50

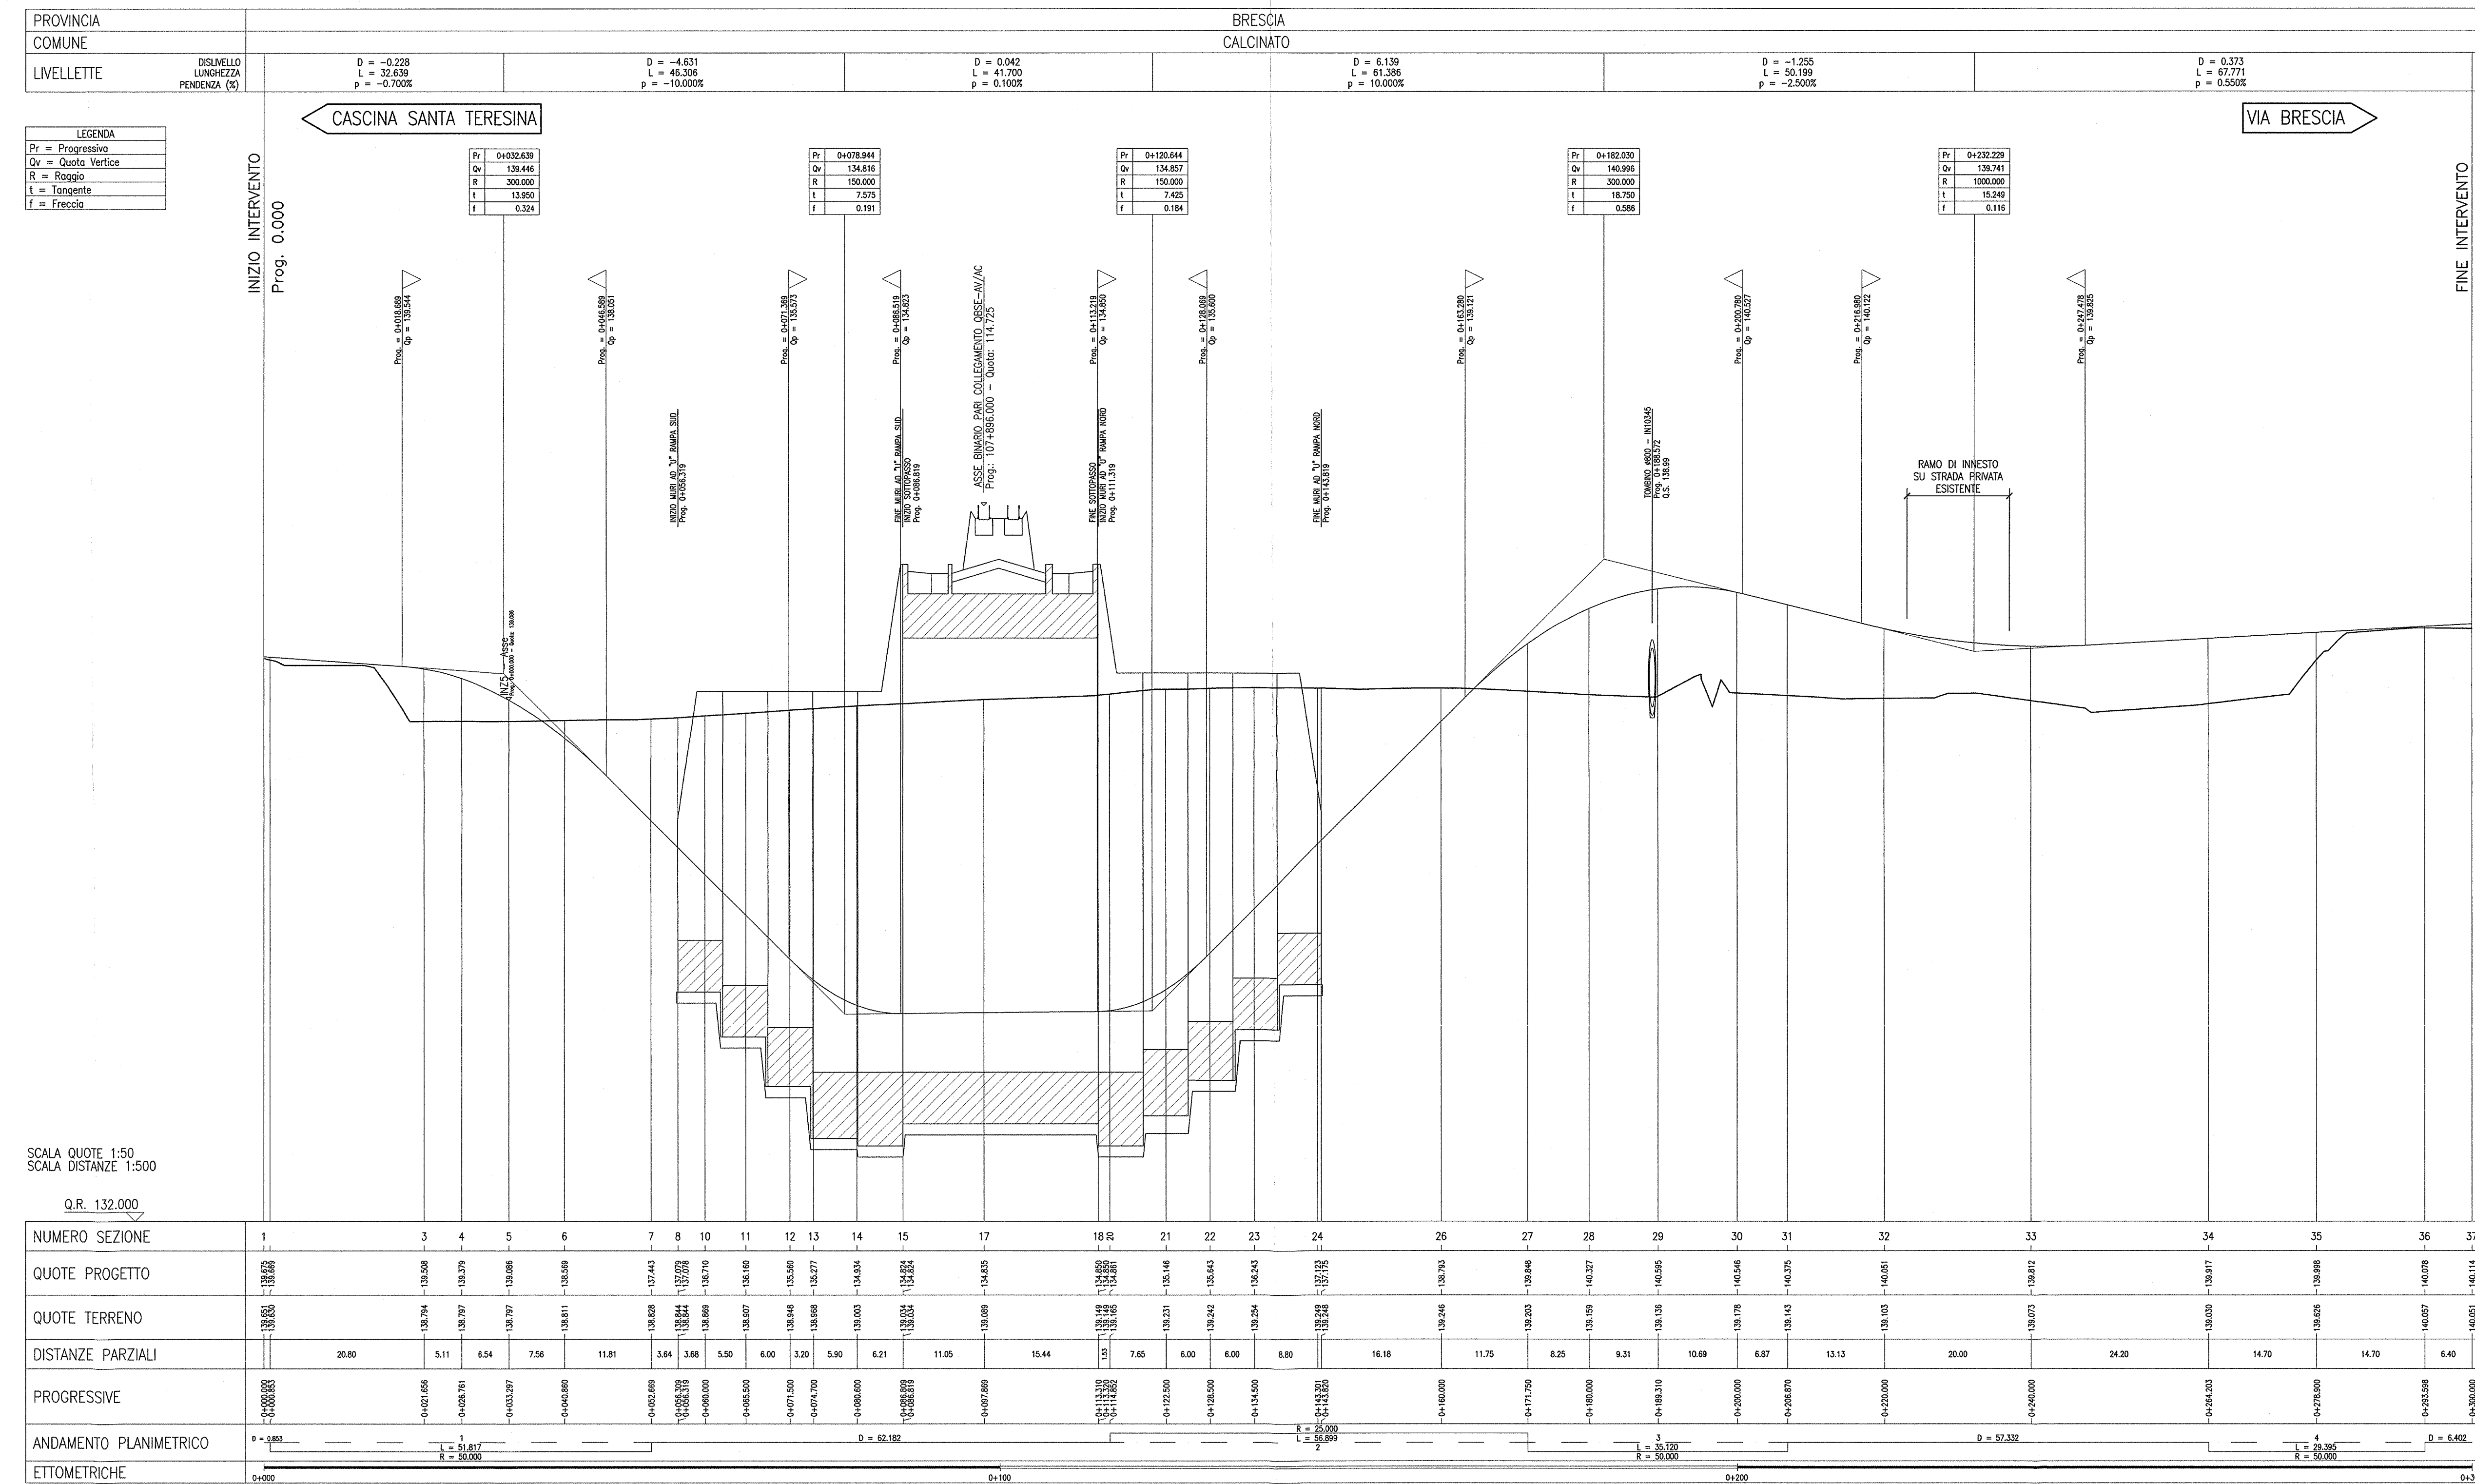

SCALA QUOTE 1:50
SCALA DISTANZE 1:500

Q.R. 132.000

NUMERO SEZIONE	1	3	4	5	6	7	8	10	11	12	13	14	15	17	18	20	21	22	23	24	26	27	28	29	30	31	32	33	34	35	36	37	
DISTANZE PARZIALI		20.00	5.11	6.54	7.56	11.81	3.64	3.68	5.50	6.00	5.00	6.21	11.05	15.44	13.33	7.65	6.00	6.00	8.80	16.18	11.75	8.25	9.31	10.69	6.67	13.13	20.00	24.30	14.70	14.70	6.40		
ANDAMENTO PLANIMETRICO	D = 52.182																																
ETTOMETRICHE	0+000 0+100 0+200 0+300																																

LEGENDA

- Pv = Progressivo
- Qv = Quota Vertice
- R = Raggio
- l = Tangente
- f = Freccia

PROVINCIA	BRESCIA						
COMUNE	CALCINATO						
LIVELLETTE	DISMELLO LUNGHEZZA PENDEZA (%)	D = -0.228 L = 32.639 p = -0.700%	D = -4.631 L = 46.236 p = -10.000%	D = 0.042 L = 41.703 p = 0.100%	D = 6.139 L = 61.586 p = 10.000%	D = -1.255 L = 50.199 p = -2.500%	D = 0.373 L = 67.771 p = 0.550%

DISEGNI DI RIFERIMENTO

DESCRIZIONE	CODICE

NOTE GENERALI

- TUTTE LE MISURE SONO ESPRESSE IN CENTIMETRI
- TUTTE LE QUOTE ALTIMETRICHE SONO ESPRESSE IN METRI s.l.m.
- TUTTE LE PROGRESSIVE SONO ESPRESSE IN CHILOMETRI
- LA QUOTA DELLA FALDA IDRICA DI PROGETTO È ASSUNTA PARI A +96.52 m
- Q.R. = QUOTA DI RIFERIMENTO

COMMITTENTE:

GRUPPO FERROVIE DELLO STATO

ALTA SORVEGLIANZA:

GRUPPO FERROVIE DELLO STATO

GENERAL CONTRACTOR:

Cepav due

Consorzio ENI per l'Alta Velocità

INFRASTRUTTURE FERROVIARIE STRATEGICHE DEFINITE DALLA LEGGE OBIETTIVO N. 443/01

LINEA A.V. I.A.C. TORINO - VENEZIA Tratta MILANO - VERONA
Lotto funzionale Brescia-Verona

PROGETTO ESECUTIVO
SLA9 - SOTTOPASSO PODERALE PK 107+896,000
PROFILO LONGITUDINALE

GENERAL CONTRACTOR: Consorzio Cepav due
DIRETTORE LAVORI: Il Direttore del Consorzio (Ing. T. T. T. T.)
Data: 2.5 MAG 2020
SCALA: 1:500/50

COMMESSA	LOTTO	FASE	ENTE	TIPO DOC.	OPERA/DISCIPLINA	PROGR.	REV.
INOR	12	E	E2	F8	SLA900	001	A

PROGETTAZIONE

Rev.	Descrizione	Redatto	Data	Verificato	Data
A	EMISSIONE	Rocca	28/04/20	Alejo	28/04/20
B					
C					