


SCALFO	2,22 m ²
RIEPIANTO	8,64 m ²
VEGETALE	1,43 m ²
FONDAZIONE STRADALE	1,12 m ²
CONGLOMERATO BITUMINOSO	5,00 m

SEZIONE N° 29
 PROGRESSIVA: 0+189.310
 QUOTA PROGETTO: 140.595

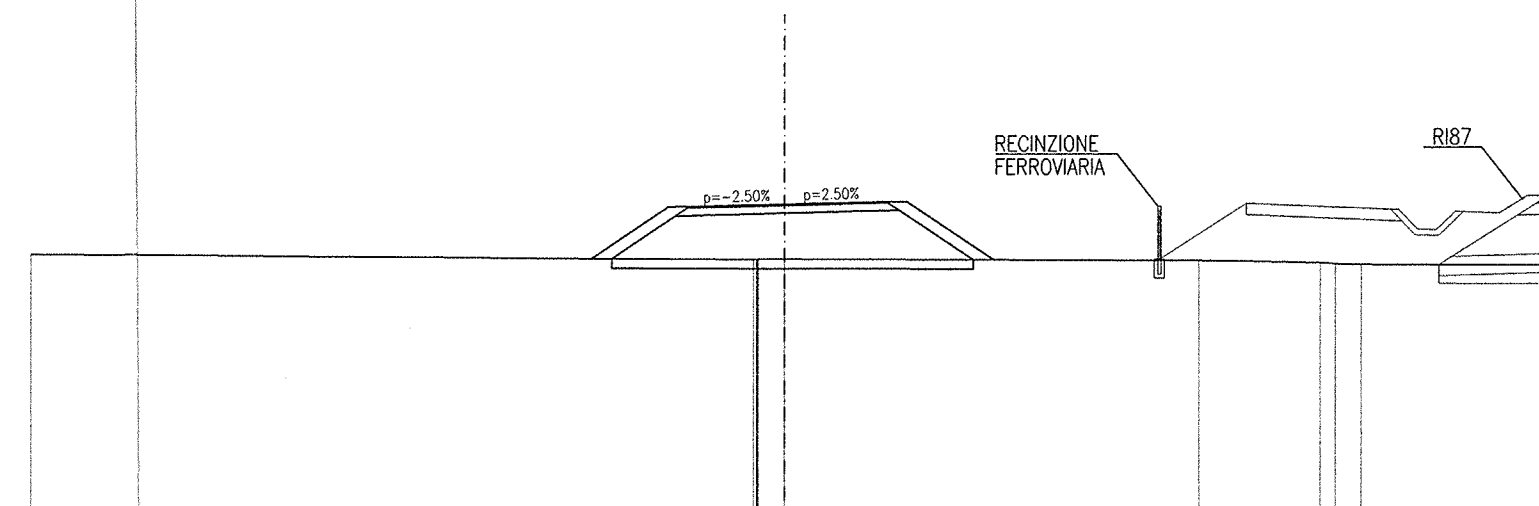


SCALA 1:200

Q. R. 128.000

QUOTE PROGETTO STRATO SUP.									
QUOTE TERRENO	-139,27								
DISTANZE PARZIALI STRATO SUP.		2,00	2,50	2,50	2,33				
DISTANZE PROGETTO STRATO SUP.		-4,10	-1,00	-1,25	-1,54				
TERRENO		19,19							

SCALFO	2,22 m ²
RIEPIANTO	8,64 m ²
VEGETALE	1,43 m ²
FONDAZIONE STRADALE	1,12 m ²
CONGLOMERATO BITUMINOSO	5,00 m

SEZIONE N° 30
 PROGRESSIVA: 0+200.000
 QUOTA PROGETTO: 140.546

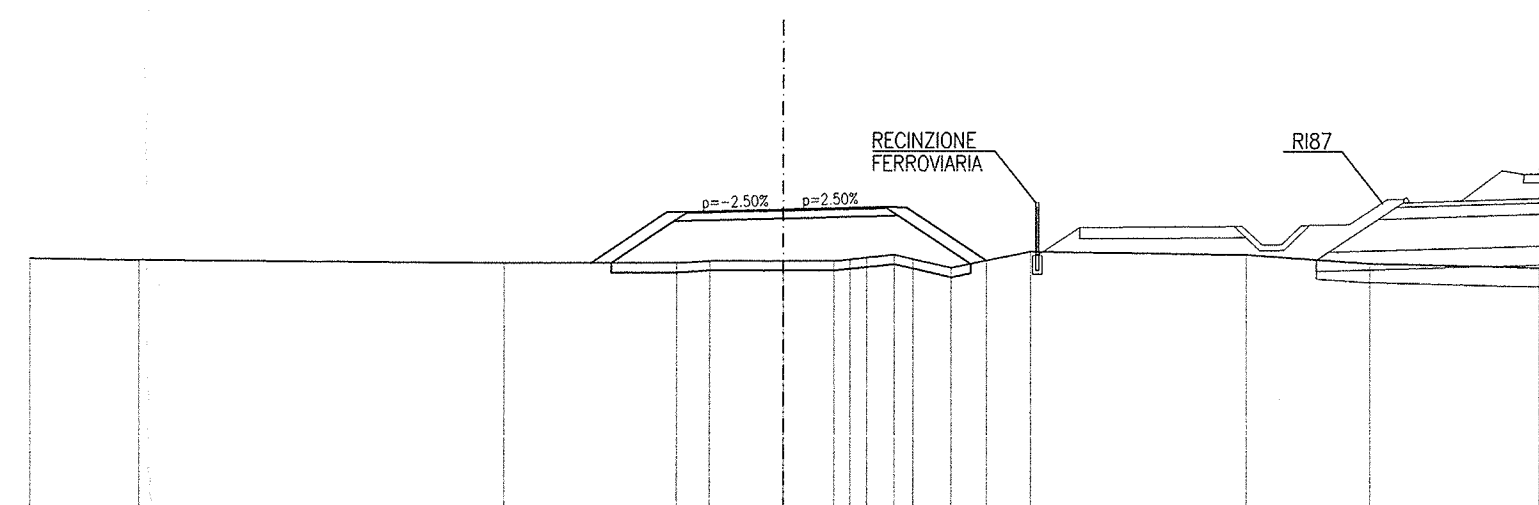


SCALA 1:200

Q. R. 129.000

QUOTE PROGETTO STRATO SUP.									
DISTANZE PARZIALI STRATO SUP.			2,00	2,50	2,50	2,11			
DISTANZE PROGETTO STRATO SUP.			-3,08	-1,00	-1,25	-1,54			
TERRENO	2,90	3,72	4,58	4,42	4,26	3,90	5,72	3,26	4,48

SCALFO	2,22 m ²
RIEPIANTO	8,64 m ²
VEGETALE	1,43 m ²
FONDAZIONE STRADALE	1,12 m ²
CONGLOMERATO BITUMINOSO	5,00 m

SEZIONE N° 31
 PROGRESSIVA: 0+206.870
 QUOTA PROGETTO: 140.575

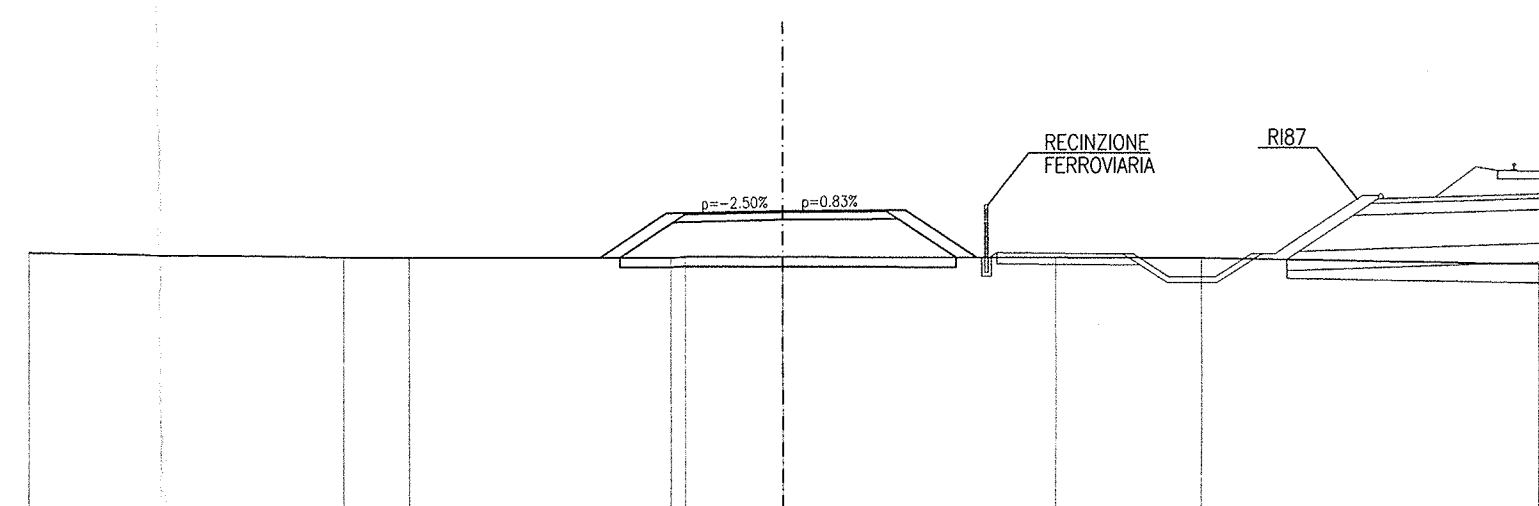


SCALA 1:200

Q. R. 129.000

QUOTE PROGETTO STRATO SUP.									
DISTANZE PARZIALI STRATO SUP.			1,78	2,50	2,50	1,88			
DISTANZE PROGETTO STRATO SUP.			-4,10	-1,00	-1,25	-1,54			
TERRENO		8,40	1,73	6,84	2,50	7,22	3,88	8,92	

SCALFO	1,96 m ²
RIEPIANTO	4,63 m ²
VEGETALE	0,96 m ²
FONDAZIONE STRADALE	1,12 m ²
CONGLOMERATO BITUMINOSO	5,00 m

SEZIONE N° 32
 PROGRESSIVA: 0+220.000
 QUOTA PROGETTO: 140.051

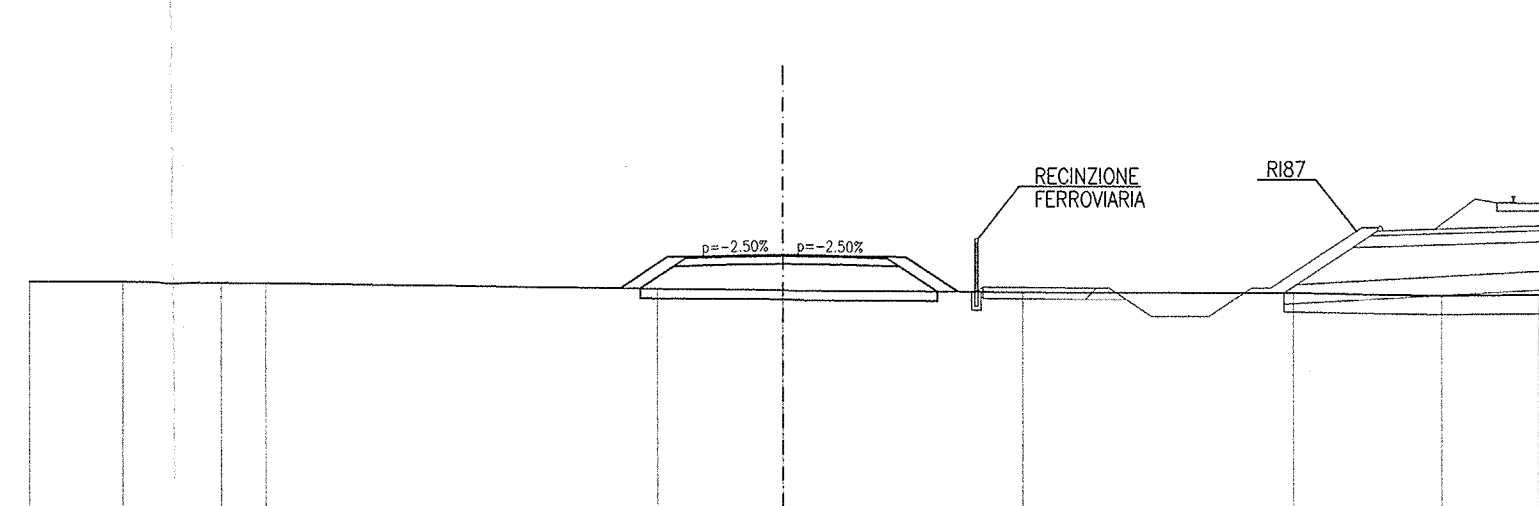


SCALA 1:200

Q. R. 129.000

QUOTE PROGETTO STRATO SUP.									
DISTANZE PARZIALI STRATO SUP.			1,20	2,50	2,50	1,36			
DISTANZE PROGETTO STRATO SUP.			-4,50	-1,00	-1,25	-1,54			
TERRENO	2,47	2,07	1,18	10,36	3,31	6,35	7,15	3,91	2,39

SCALFO	1,81 m ²
RIEPIANTO	3,01 m ²
VEGETALE	0,74 m ²
FONDAZIONE STRADALE	1,12 m ²
CONGLOMERATO BITUMINOSO	5,00 m

SEZIONE N° 33
 PROGRESSIVA: 0+240.000
 QUOTA PROGETTO: 139.812

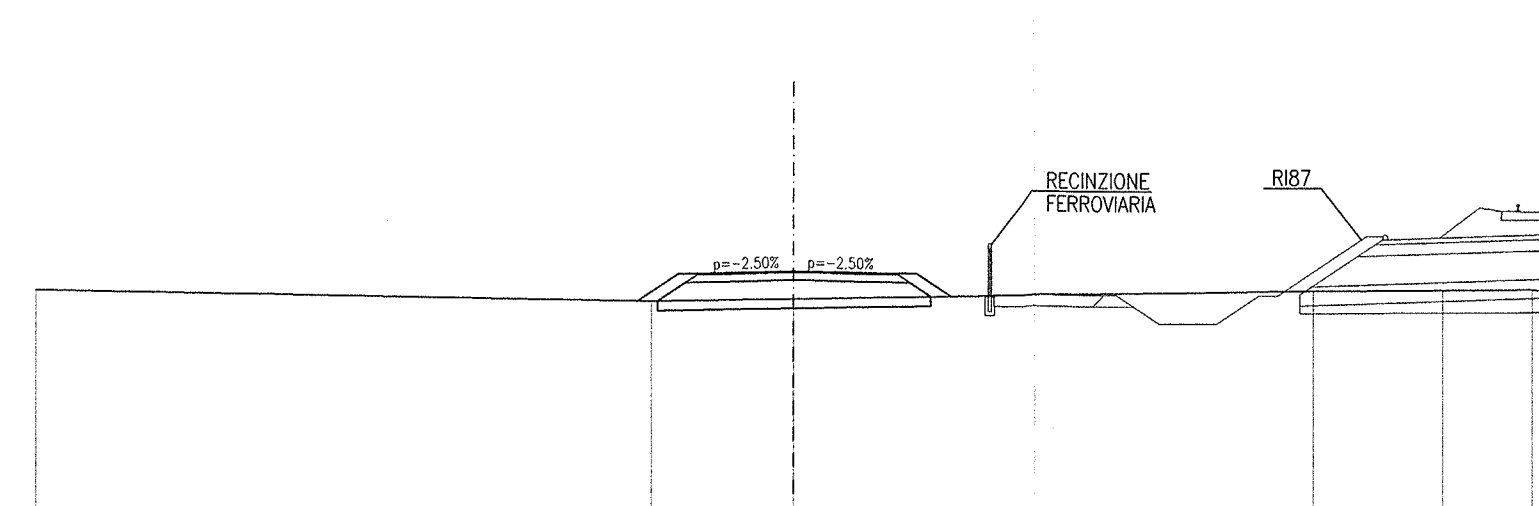


SCALA 1:200

Q. R. 129.000

QUOTE PROGETTO STRATO SUP.									
DISTANZE PARZIALI STRATO SUP.			2,50	2,50	2,50	1,81			
DISTANZE PROGETTO STRATO SUP.			-4,13	-1,00	-1,25	-1,54			
TERRENO		16,24	3,76	13,63		3,42	2,38		

SCALFO	1,94 m ²
RIEPIANTO	4,31 m ²
VEGETALE	0,94 m ²
FONDAZIONE STRADALE	1,12 m ²
CONGLOMERATO BITUMINOSO	5,00 m

SEZIONE N° 34
 PROGRESSIVA: 0+264.203
 QUOTA PROGETTO: 139.917

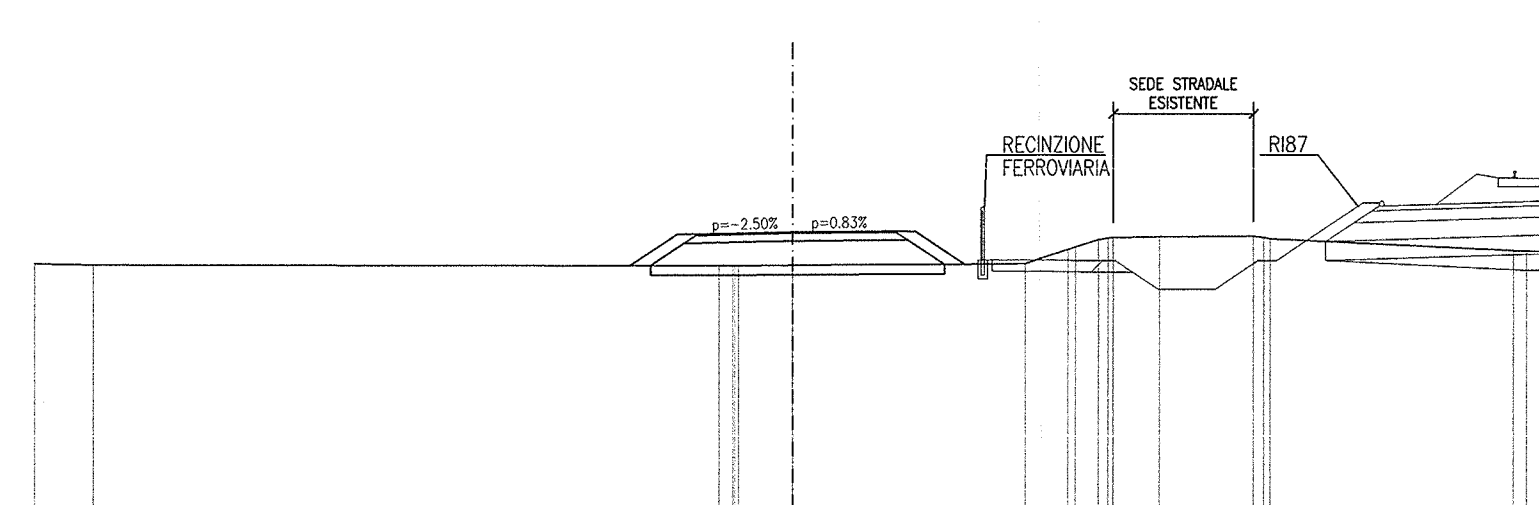


SCALA 1:200

Q. R. 129.000

QUOTE PROGETTO STRATO SUP.									
DISTANZE PARZIALI STRATO SUP.			1,84	2,50	2,50	1,30			
DISTANZE PROGETTO STRATO SUP.			-4,29	-1,00	-1,25	-1,54			
TERRENO	1,50	14,50	1,43	6,16	1,19	1,22	2,49	6,44	1,02

SCALFO	0,36 m ²
RIEPIANTO	1,21 m ²
VEGETALE	0,46 m ²
FONDAZIONE STRADALE	1,12 m ²
CONGLOMERATO BITUMINOSO	5,00 m

SEZIONE N° 35
 PROGRESSIVA: 0+278.900
 QUOTA PROGETTO: 139.998

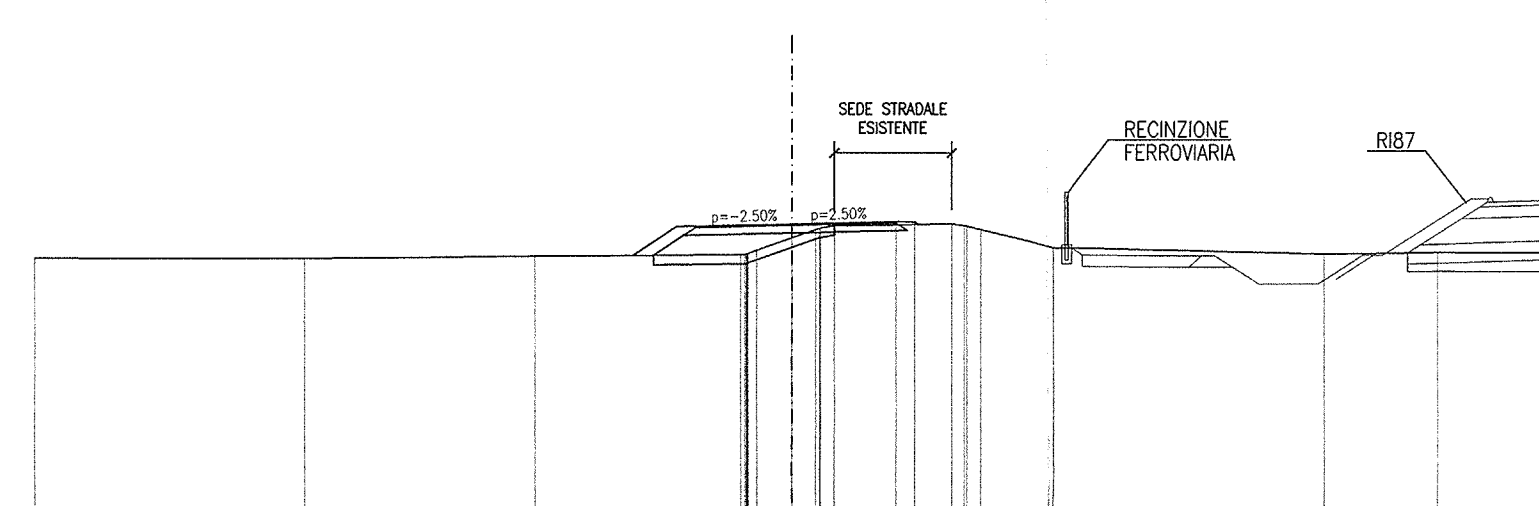


SCALA 1:200

Q. R. 129.000

QUOTE PROGETTO STRATO SUP.									
DISTANZE PARZIALI STRATO SUP.			1,14	2,50	2,50	1,83			
DISTANZE PROGETTO STRATO SUP.			-4,21	-1,00	-1,25	-1,54			
TERRENO	7,11	6,12	3,42	1,42	1,42	1,15	7,21	3,01	2,84

SCALFO	1,04 m ²
RIEPIANTO	0,02 m ²
VEGETALE	0,11 m ²
FONDAZIONE STRADALE	0,24 m ²
CONGLOMERATO BITUMINOSO	4,07 m

SEZIONE N° 36
 PROGRESSIVA: 0+293.598
 QUOTA PROGETTO: 140.078

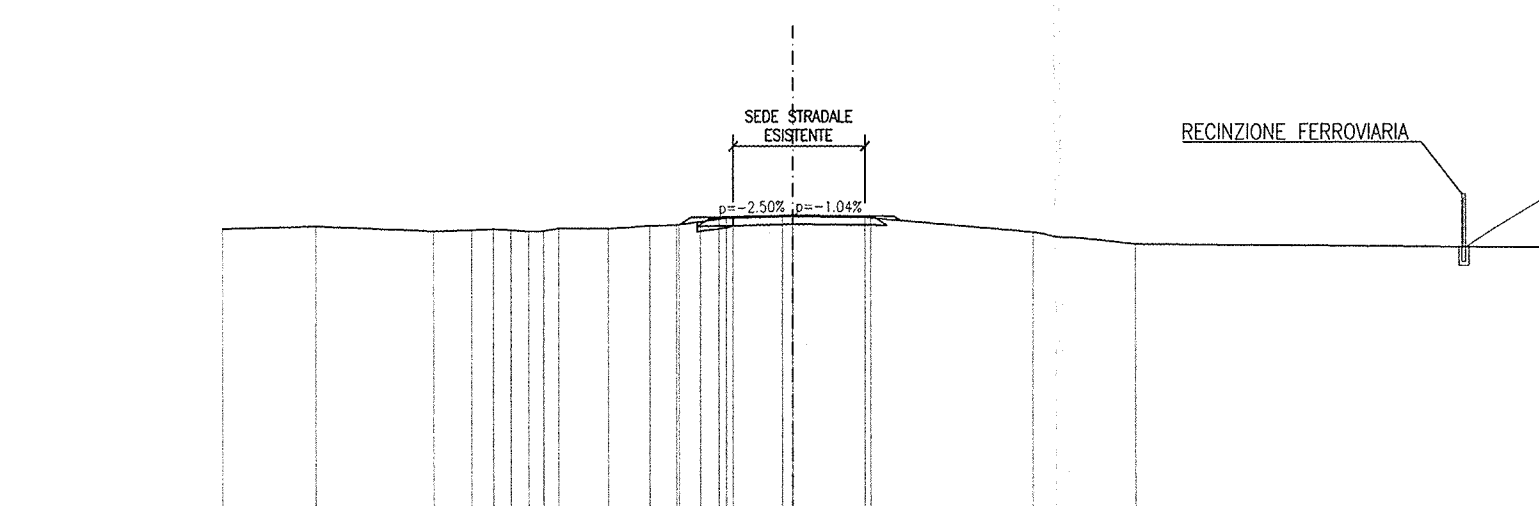


SCALA 1:200

Q. R. 128.000

QUOTE PROGETTO STRATO SUP.									
DISTANZE PARZIALI STRATO SUP.			2,15	1,50	1,50	1,50			
DISTANZE PROGETTO STRATO SUP.			-4,50	-1,00	-1,25	-1,54			
TERRENO	2,46	3,13	11,50	1,31	1,81	4,30	2,77	10,87	

SCALFO	0,85 m ²
RIEPIANTO	0,01 m ²
VEGETALE	0,14 m ²
FONDAZIONE STRADALE	0,29 m ²
CONGLOMERATO BITUMINOSO	3,84 m

SEZIONE N° 37
 PROGRESSIVA: 0+300.000
 QUOTA PROGETTO: 140.114

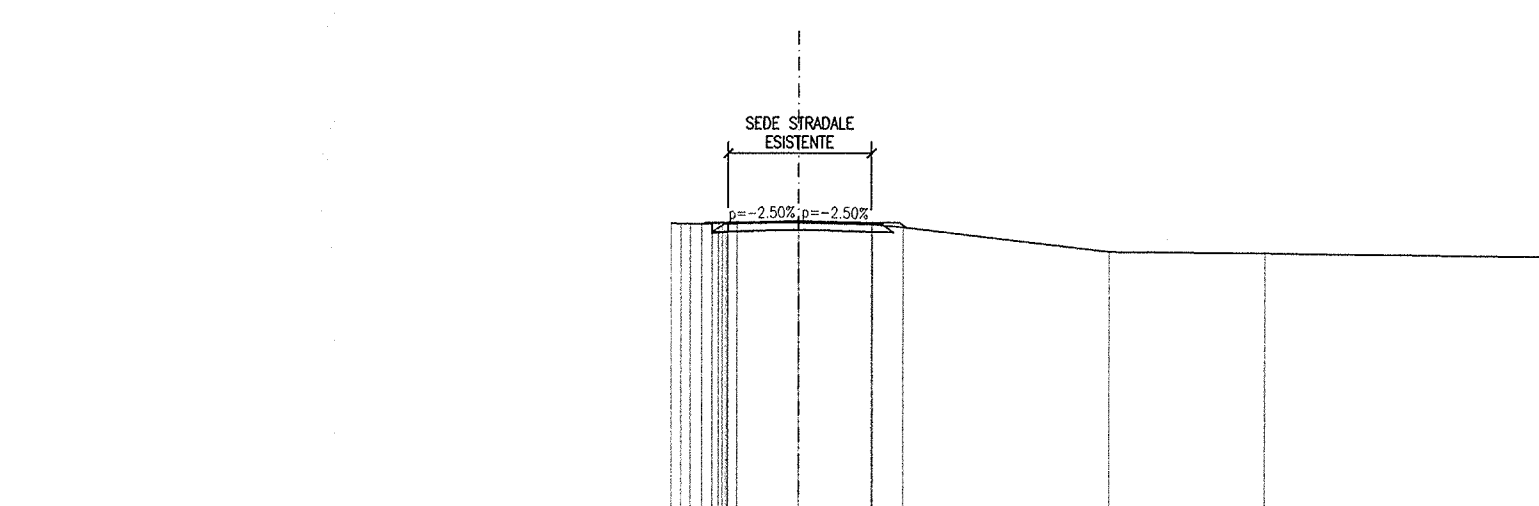

SCALA 1:200

Q. R. 128.000

QUOTE PROGETTO STRATO SUP.									
DISTANZE PARZIALI STRATO SUP.			1,80	1,80	1,80	1,80			
DISTANZE PROGETTO STRATO SUP.			-4,12	-1,00	-1,25	-1,54			
TERRENO			1,43	1,52	1,52	1,52	5,44	4,12	7,51

DISEGNI DI RIFERIMENTO

DESCRIZIONE	CODICE

NOTE GENERALI

COMMITTENTE: **RFI** INFRASTRUTTURE FERROVIARIE ITALIANE / GRUPPO FERROVIE DELLO STATO

ALTA Sorveglianza: **ITALFERR** GRUPPO FERROVIE DELLO STATO

GENERAL CONTRACTOR: **Cepaw due** Consorzio ENI per l'Alta Velocità

INFRASTRUTTURE FERROVIARIE STRATEGICHE DEFINITE DALLA LEGGE OBIETTIVO N. 443/01

LINEA A.V. I.A.C. TORINO - VENEZIA Tratta MILANO - VERONA
 Lotto funzionale Brescia-Verona
 PROGETTO ESECUTIVO
 SLA9 - SOTTOPASSO PODERALE PK 107+896,000
 SEZIONI TRASVERSALI
 TAV.4

GENERAL CONTRACTOR: Consorzio Cepaw due / Consorzio Il Direttore dell'Ente (Ing. T. Zamboni)

DIRETTONE LAVORI: **ROBERTO**

SCALA: 1:200

Data: 29 MAG 2020

COMMESSA LOTTO FASE ENTE TIPO DOC. OPERA/DISCIPLINA Progr. REV.
 INOR 12 E E2 W9 SLA900 004 A

PROGETTAZIONE: **ROBERTO**

Rev. Descrizione: Emissione Data: 29/05/2020 Verifica: Data: 29/05/2020 Disegnato: Data: 29/05/2020

Stampato dal Servizio di plottaggio ITALFERR s.p.a. File: INOR12E2W9SLA900004A_10.dwg

