


PLANIMETRIA DI PROGETTO

SCALA 1:500

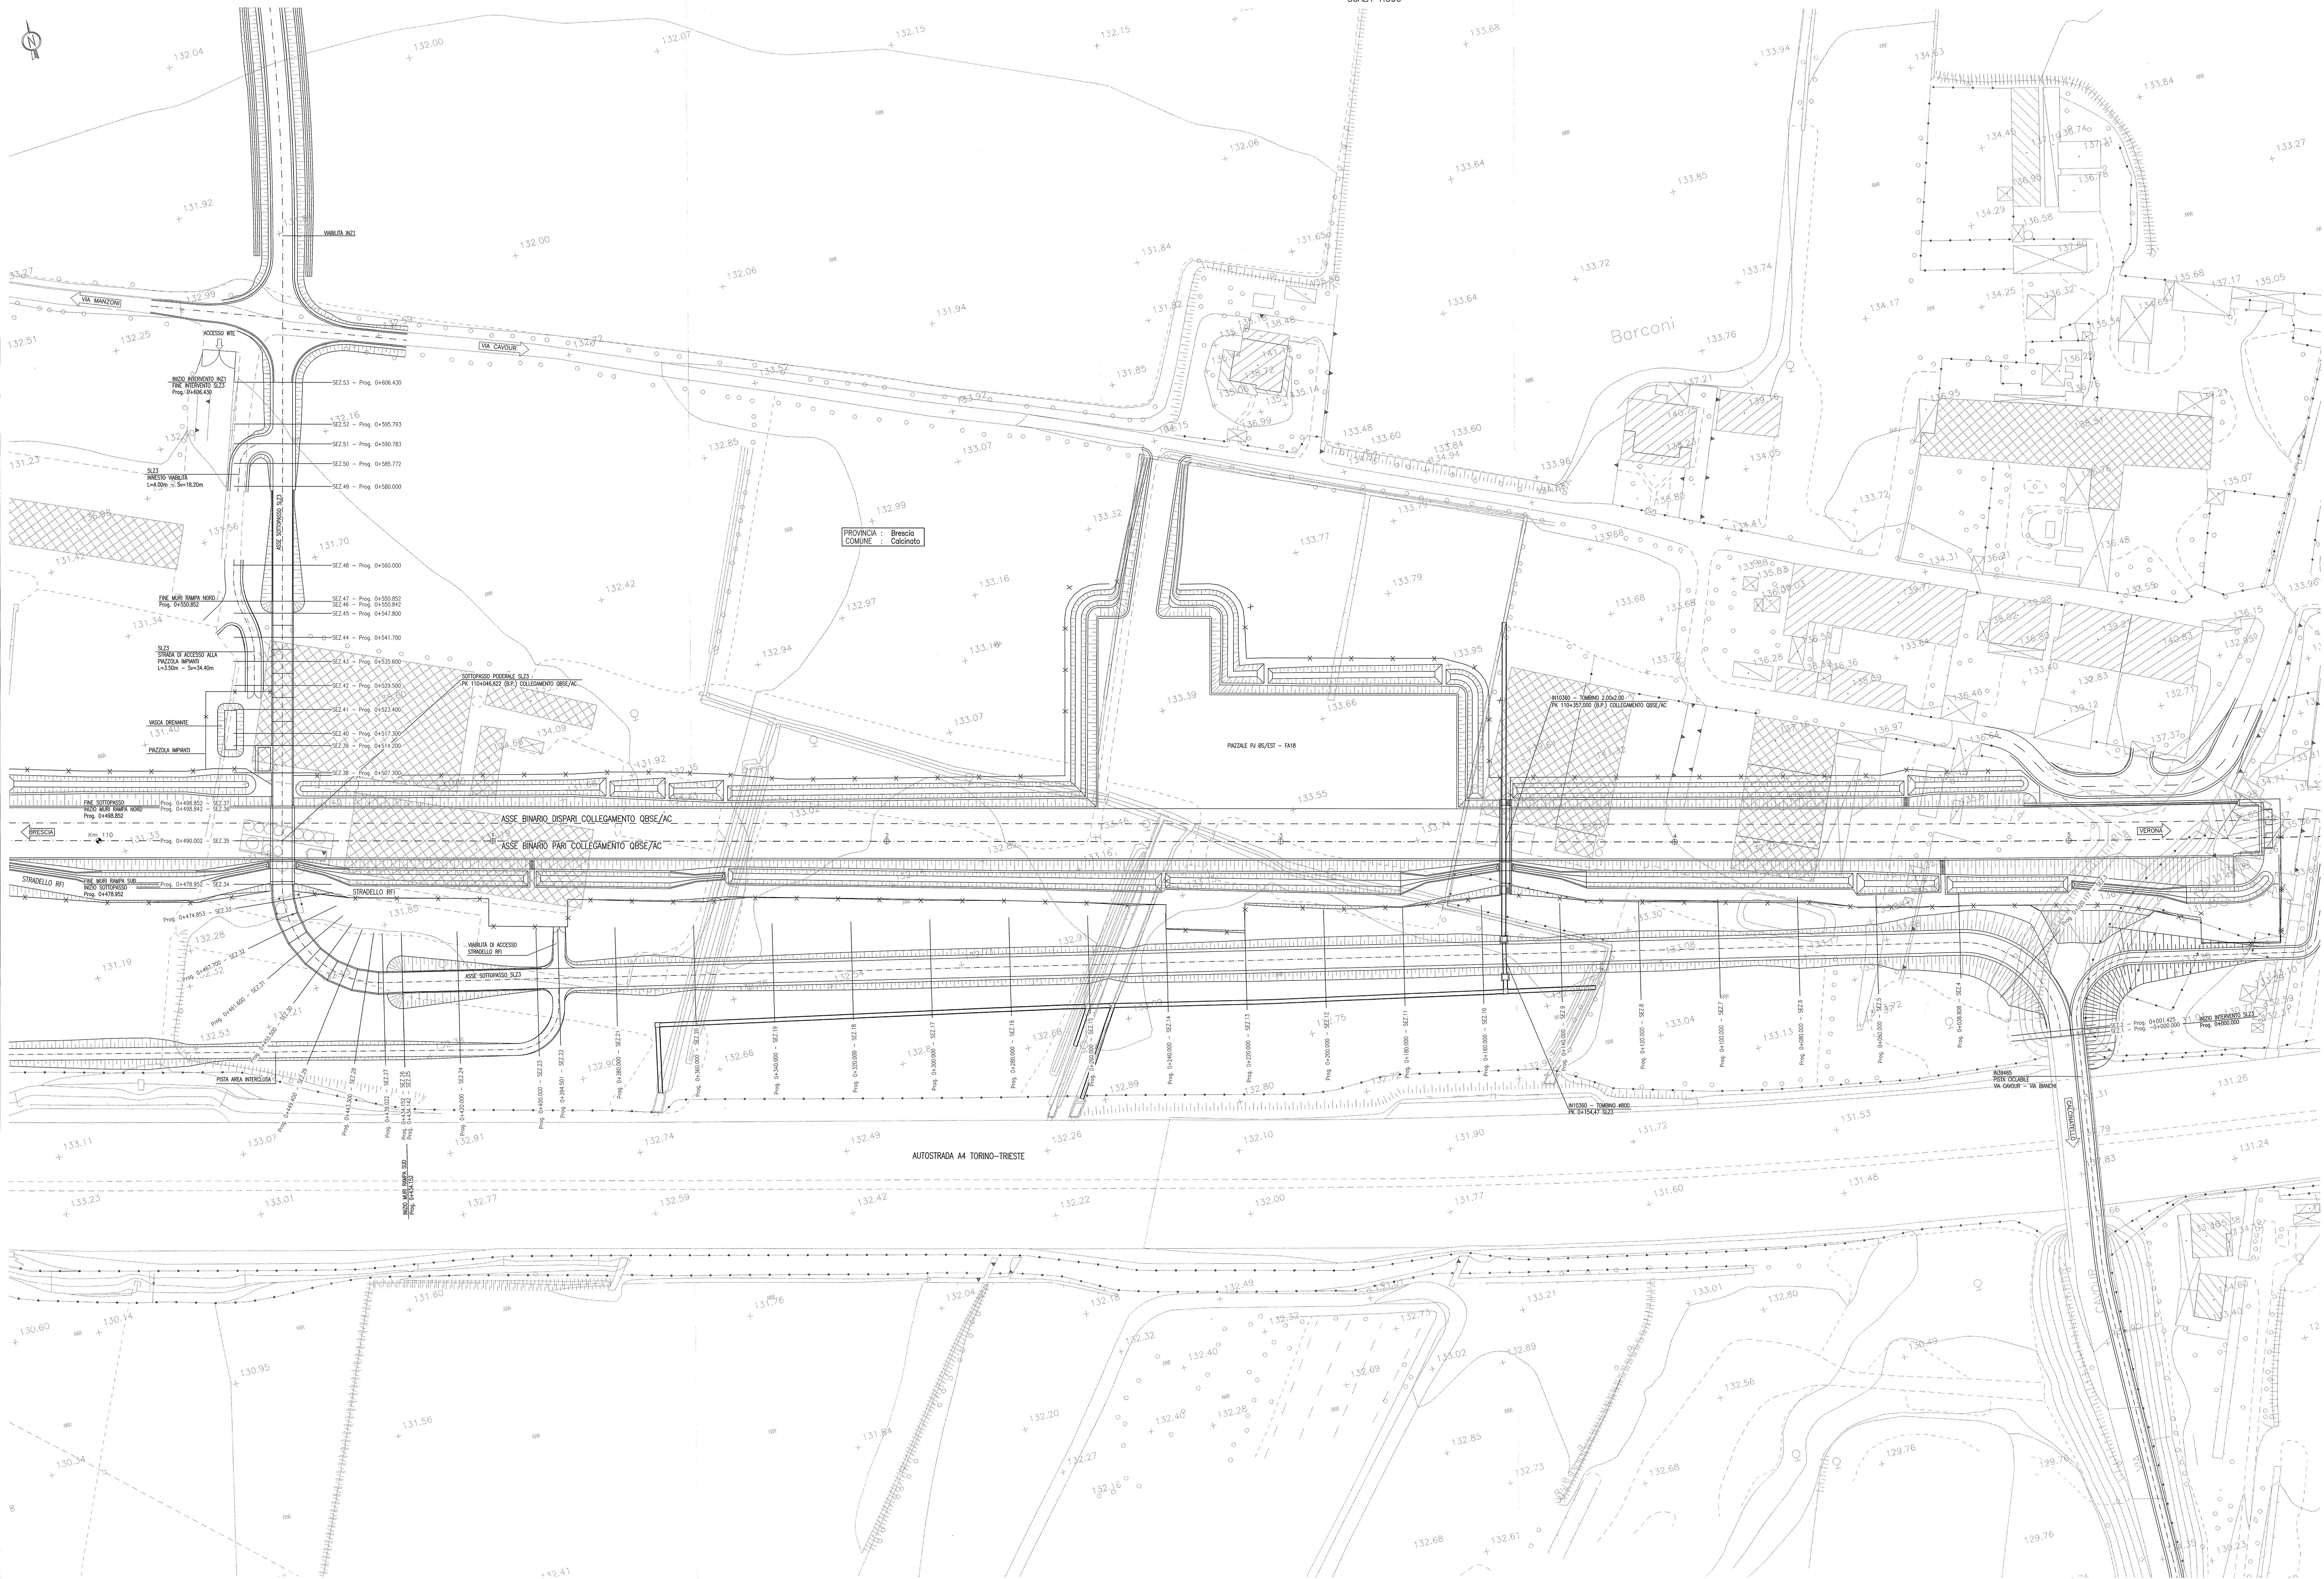

DISEGNI DI RIFERIMENTO

DESCRIZIONE	CODICE
- SL23 - RELAZIONE TECNICA GENERALE	INR112E2P98L2300001
- SL23 - RELAZIONE GEOTECNICA	INR112E2P98L2300001
- SL23 - PROFILI GEOMETRICI	INR112E2P98L2300001
- SL23 - PLANIMETRIA STATO DI FATTO	INR112E2P98L2300001
- SL23 - PLANIMETRIA DI TRACCIAMENTO	INR112E2P98L2300001
- SL23 - PLANIMETRIA SCHEMATICA E BARRIERE DI SICUREZZA	INR112E2P98L2300001
- SL23 - PROFILI LONGITUDINALE	INR112E2P98L2300001
- SL23 - PLANIMETRIA DI DRENAGGIO ACQUE DI PIATTAFORMA	INR112E2P98L2300001
- SL23 - RELAZIONE (IDRILLI)	INR112E2P98L2300001
- SL23 - SEZIONI TIPO	INR112E2P98L2300001
- SL23 - SEZIONI TRASVERSALI - TRV. 1	INR112E2P98L2300001
- SL23 - SEZIONI TRASVERSALI - TRV. 2	INR112E2P98L2300001
- SL23 - SEZIONI TRASVERSALI - TRV. 3	INR112E2P98L2300001
- SL23 - SEZIONI TRASVERSALI - TRV. 4	INR112E2P98L2300001
- SL23 - SEZIONI TRASVERSALI - TRV. 5	INR112E2P98L2300001
- SL23 - SEZIONI TRASVERSALI - TRV. 6	INR112E2P98L2300001
- SL23 - CARPENTERIA - PAVIMENTO TRACCIAMENTO	INR112E2P98L2300001
- SL23 - CARPENTERIA - SEZIONI LONGITUDINALI SUI CUSCI	INR112E2P98L2300001
- SL23 - CARPENTERIA - PAVIMENTO E SEZIONE LONGITUDINALE IN ASSE - TRV. 1	INR112E2P98L2300001
- SL23 - CARPENTERIA - PAVIMENTO E SEZIONE LONGITUDINALE IN ASSE - TRV. 2	INR112E2P98L2300001
- SL23 - CARPENTERIA - PAVIMENTO E SEZIONE LONGITUDINALE IN ASSE - TRV. 3	INR112E2P98L2300001
- SL23 - CARPENTERIA - SEZIONI TRASVERSALI - TRV. 1	INR112E2P98L2300001
- SL23 - CARPENTERIA - SEZIONI TRASVERSALI - TRV. 2	INR112E2P98L2300001
- SL23 - CARPENTERIA - VASCA DI SOLLEVAMENTO ACQUE	INR112E2P98L2300001
- SL23 - SOGH - PAVIMENTO E SEZIONI	INR112E2P98L2300001

NOTE GENERALI

COMMITENTE: **RFI**
RAILWAYS ITALIANA
GRUPPO FERROVIE DELLO STATO

ALTA SOVRIGLIANZA: **ITALFERR**
GRUPPO FERROVIE DELLO STATO

GENERAL CONTRACTOR: **Cepav due**
 Consorzio ENI per l'Alta Velocità

INFRASTRUTTURE FERROVIARIE STRATEGICHE DEFINITE DALLA LEGGE OBIETTIVO N. 443/01
 LINEA A.V. I.A.C. TORINO - VENEZIA Tratta MILANO - VERONA
 Lotto funzionale Brescia-Verona
 PROGETTO ESECUTIVO
 SL23 - SOTTOPASSO PODERALE PK 110+046,622
 PLANIMETRIA DI PROGETTO

GENERAL CONTRACTOR	Consorzio Cepav due			DIRETTORE LAVORI	SCALA:
Consorzio Cepav due	Consorzio Cepav due Il Direttore del Consorzio (Sig.)				1:500
Data:	29 MAR 2020	Data:			
COMMESSA	LOTTO	FASE	ENTE	TIPO DOC.	OPERA/DISCIPLINA
INOR	12	E	E2	P8	SL23/300
PROGETTAZIONE	Rev.	Descrizione	Inizio	Data	Autore
A	1	EMISSIONE	11/10/19		
B					
C					