

PLANIMETRIA DI TRACCIAMENTO

SCALA 1:500

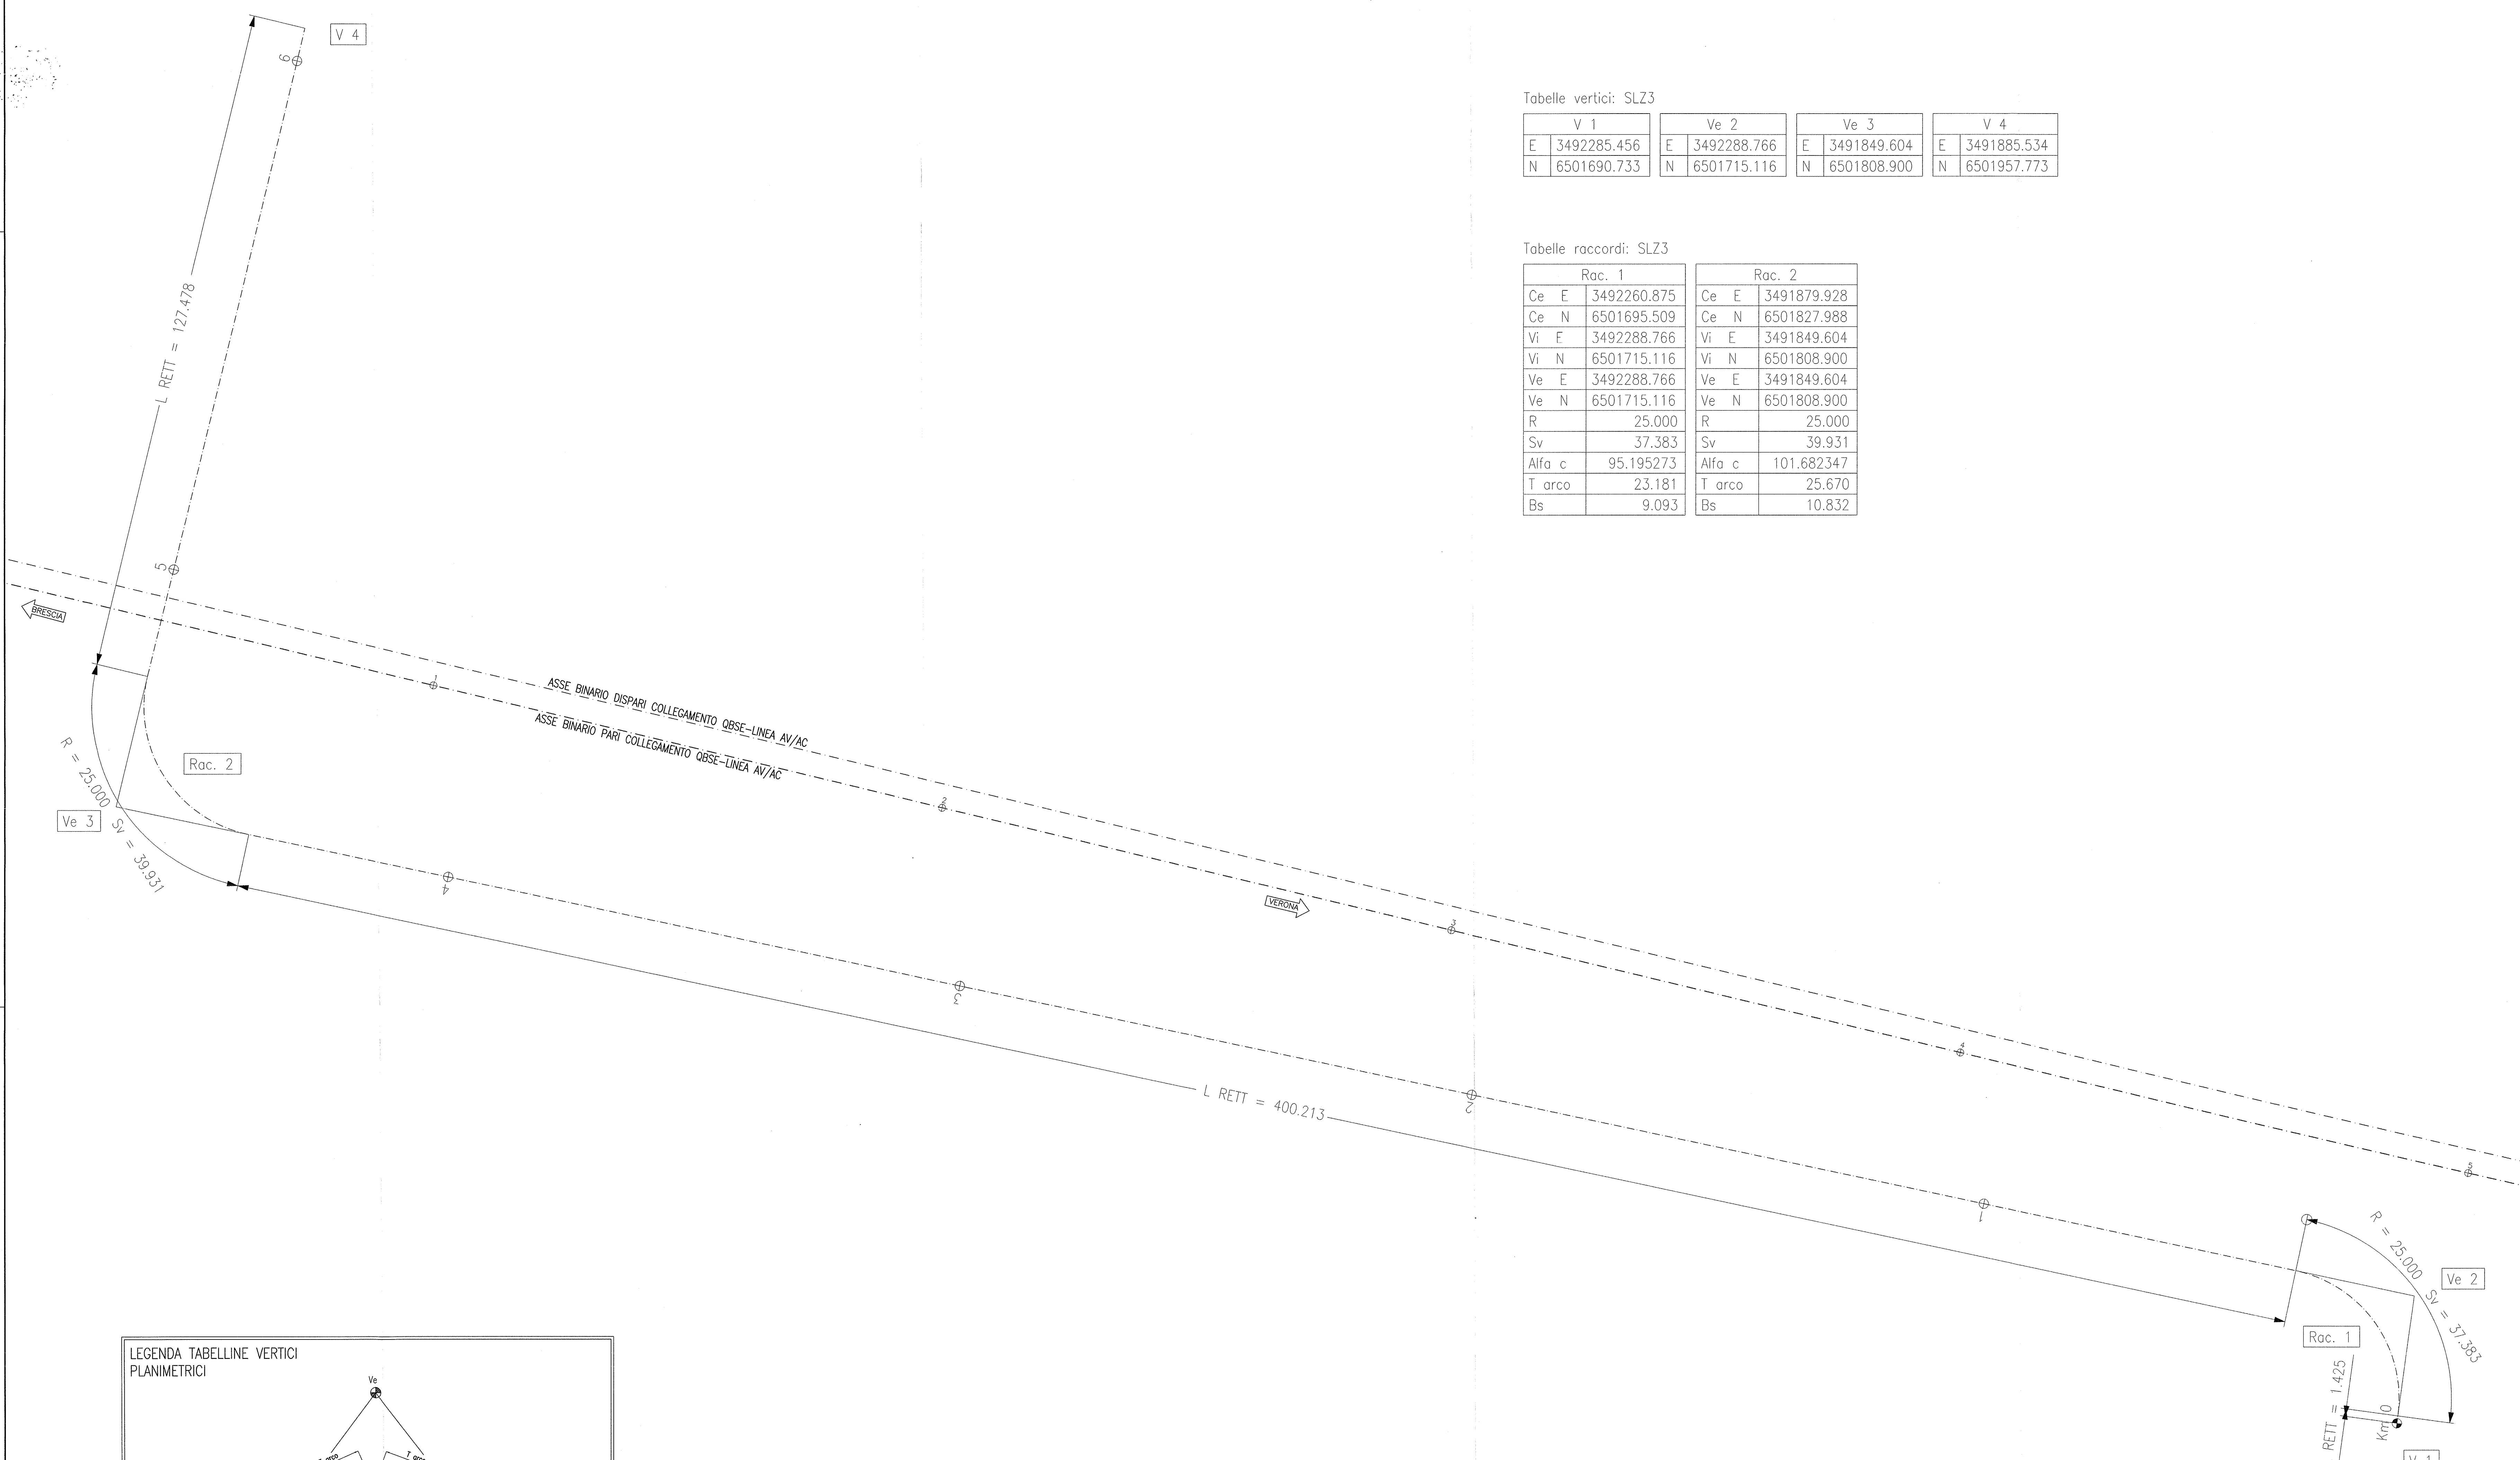



Tabelle vertici: SLZ3

V 1		Ve 2		Ve 3		V 4	
E	3492285.456	E	3492288.766	E	3491849.604	E	3491885.534
N	6501690.733	N	6501715.116	N	6501808.900	N	6501957.773

Tabelle raccordi: SLZ3

Rac. 1		Rac. 2	
Ce E	3492260.875	Ce E	3491879.928
Ce N	6501695.509	Ce N	6501827.988
Vi E	3492288.766	Vi E	3491849.604
Vi N	6501715.116	Vi N	6501808.900
Ve E	3492288.766	Ve E	3491849.604
Ve N	6501715.116	Ve N	6501808.900
R	25.000	R	25.000
Sv	37.383	Sv	39.931
Alfa c	95.195273	Alfa c	101.682347
T arco	23.181	T arco	25.670
Bs	9.093	Bs	10.832

LEGENDA TABELLINE VERTICI PLANIMETRICI

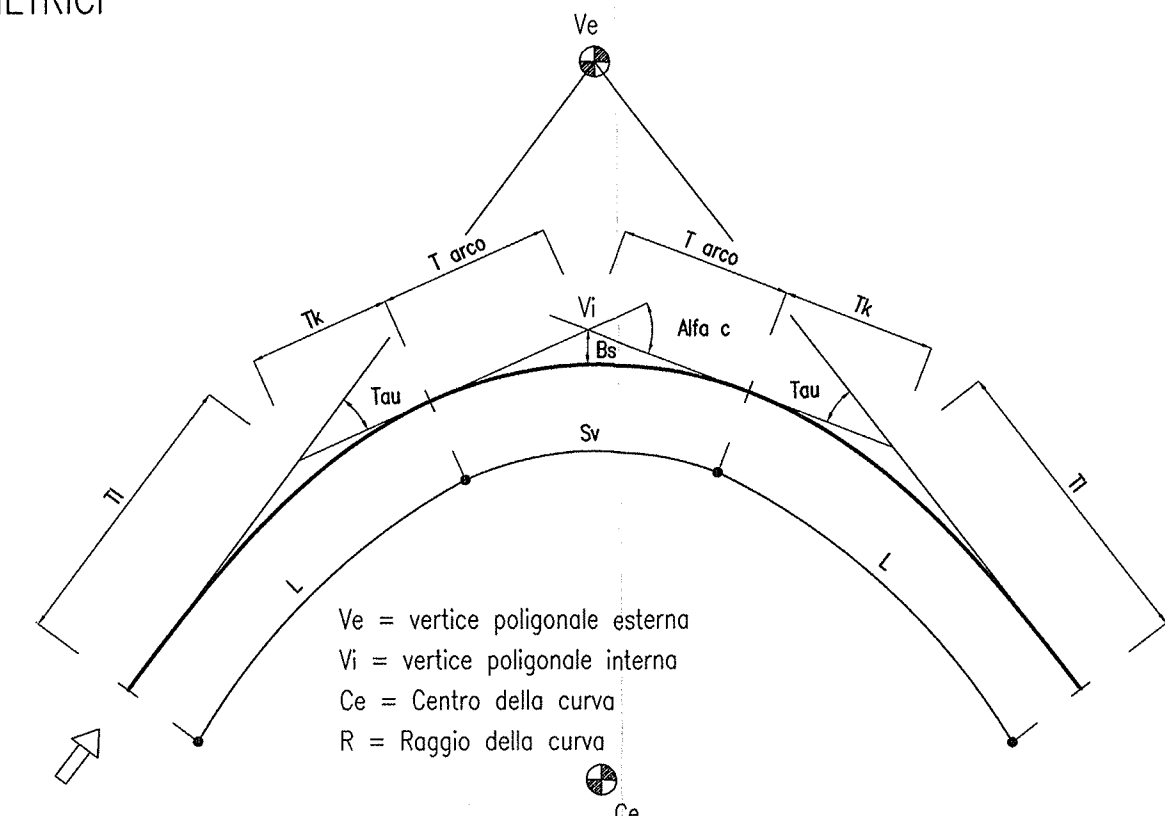

DISEGNI DI RIFERIMENTO

DESCRIZIONE	CODICE
- SLZ3 - RELAZIONE TECNICA GENERALE	INOR12EE2P8SLZ300001
- SLZ3 - RELAZIONE GEOTECNICA	INOR12EE2P8SLZ300001
- SLZ3 - PROFILO GEOTECNICO	INOR12EE2P8SLZ300001
- SLZ3 - PLANIMETRIA STATO DI FATTO	INOR12EE2P8SLZ300001
- SLZ3 - PLANIMETRIA DI PROGETTO	INOR12EE2P8SLZ300001
- SLZ3 - PLANIMETRIA SINALTICA E BARRIERE DI SICUREZZA	INOR12EE2P8SLZ300001
- SLZ3 - PROFILO LONGITUDINALE	INOR12EE2P8SLZ300001
- SLZ3 - PLANIMETRIA DI DRENAGGIO ACQUE DI PIATTAFORMA	INOR12EE2P8SLZ300001
- SLZ3 - RELAZIONE SPINALE	INOR12EE2P8SLZ300001
- SLZ3 - SEZIONI TIPO	INOR12EE2P8SLZ300001
- SLZ3 - SEZIONI TRASVERSALI - TAV. 1	INOR12EE2P8SLZ300002
- SLZ3 - SEZIONI TRASVERSALI - TAV. 2	INOR12EE2P8SLZ300002
- SLZ3 - SEZIONI TRASVERSALI - TAV. 3	INOR12EE2P8SLZ300002
- SLZ3 - SEZIONI TRASVERSALI - TAV. 4	INOR12EE2P8SLZ300004
- SLZ3 - SEZIONI TRASVERSALI - TAV. 5	INOR12EE2P8SLZ300005
- SLZ3 - CARPENTERIA - PIANTE TRACCIAMENTO	INOR12EE2P8SLZ300001
- SLZ3 - CARPENTERIA - SEZIONI LONGITUDINALI SUI CICLI	INOR12EE2P8SLZ300005
- SLZ3 - CARPENTERIA - PIANTE E SEZIONI LONGITUDINALI IN ASSE - TAV. 1	INOR12EE2P8SLZ300001
- SLZ3 - CARPENTERIA - PIANTE E SEZIONI LONGITUDINALI IN ASSE - TAV. 2	INOR12EE2P8SLZ300002
- SLZ3 - CARPENTERIA - PIANTE E SEZIONI LONGITUDINALI IN ASSE - TAV. 3	INOR12EE2P8SLZ300003
- SLZ3 - CARPENTERIA - SEZIONI TRASVERSALI - TAV.1	INOR12EE2P8SLZ300004
- SLZ3 - CARPENTERIA - SEZIONI TRASVERSALI - TAV.2	INOR12EE2P8SLZ300005
- SLZ3 - CARPENTERIA - VAGLIA DI SOLLEVAMENTO ACQUE	INOR12EE2P8SLZ300001
- SLZ3 - SCALA - PIANTE E SEZIONI	INOR12EE2P8SLZ3001001

NOTE GENERALI

COMMITTENTE: **GRUPPO FERROVIE DELLO STATO**

ALTA SORVEGLIANZA: **GRUPPO FERROVIE DELLO STATO**

GENERAL CONTRACTOR: **Cepav due**  
 Consorzio ENI per l'Alta Velocità

INFRASTRUTTURE FERROVIARIE STRATEGICHE DEFINITE DALLA LEGGE OBIETTIVO N. 443/01

LINEA A.V./A.C. TORINO - VENEZIA Tratta MILANO - VERONA  
 Lotto funzionale Brescia-Verona  
 PROGETTO ESECUTIVO

SLZ3 - SOTTOPASSO PODERALE PK 110+046,622  
 PLANIMETRIA DI TRACCIAMENTO

GENERAL CONTRACTOR: **Cepav due**  
 Consorzio Cepav due  
 Il Direttore del Consorzio (Ing. T. ...)

DATA: 29 MAG 2020

SCALA: 1:500

COMMESSA LOTTO FASE ENTE TIPO DOC. OPERA/DISCIPLINA PROGR. REV.

INOR 12 E E2 P8 SLZ300 002 A

PROGETTAZIONE

Rev.	Descrizione	Autore	Data	Verifica
A	EMISSIONE	Roberto	11/10/19	Augusto
B				
C				

Stampato dal Servizio di progettazione di ALBA S.p.A.