



PIANTA SCAVI
SCALA 1:100

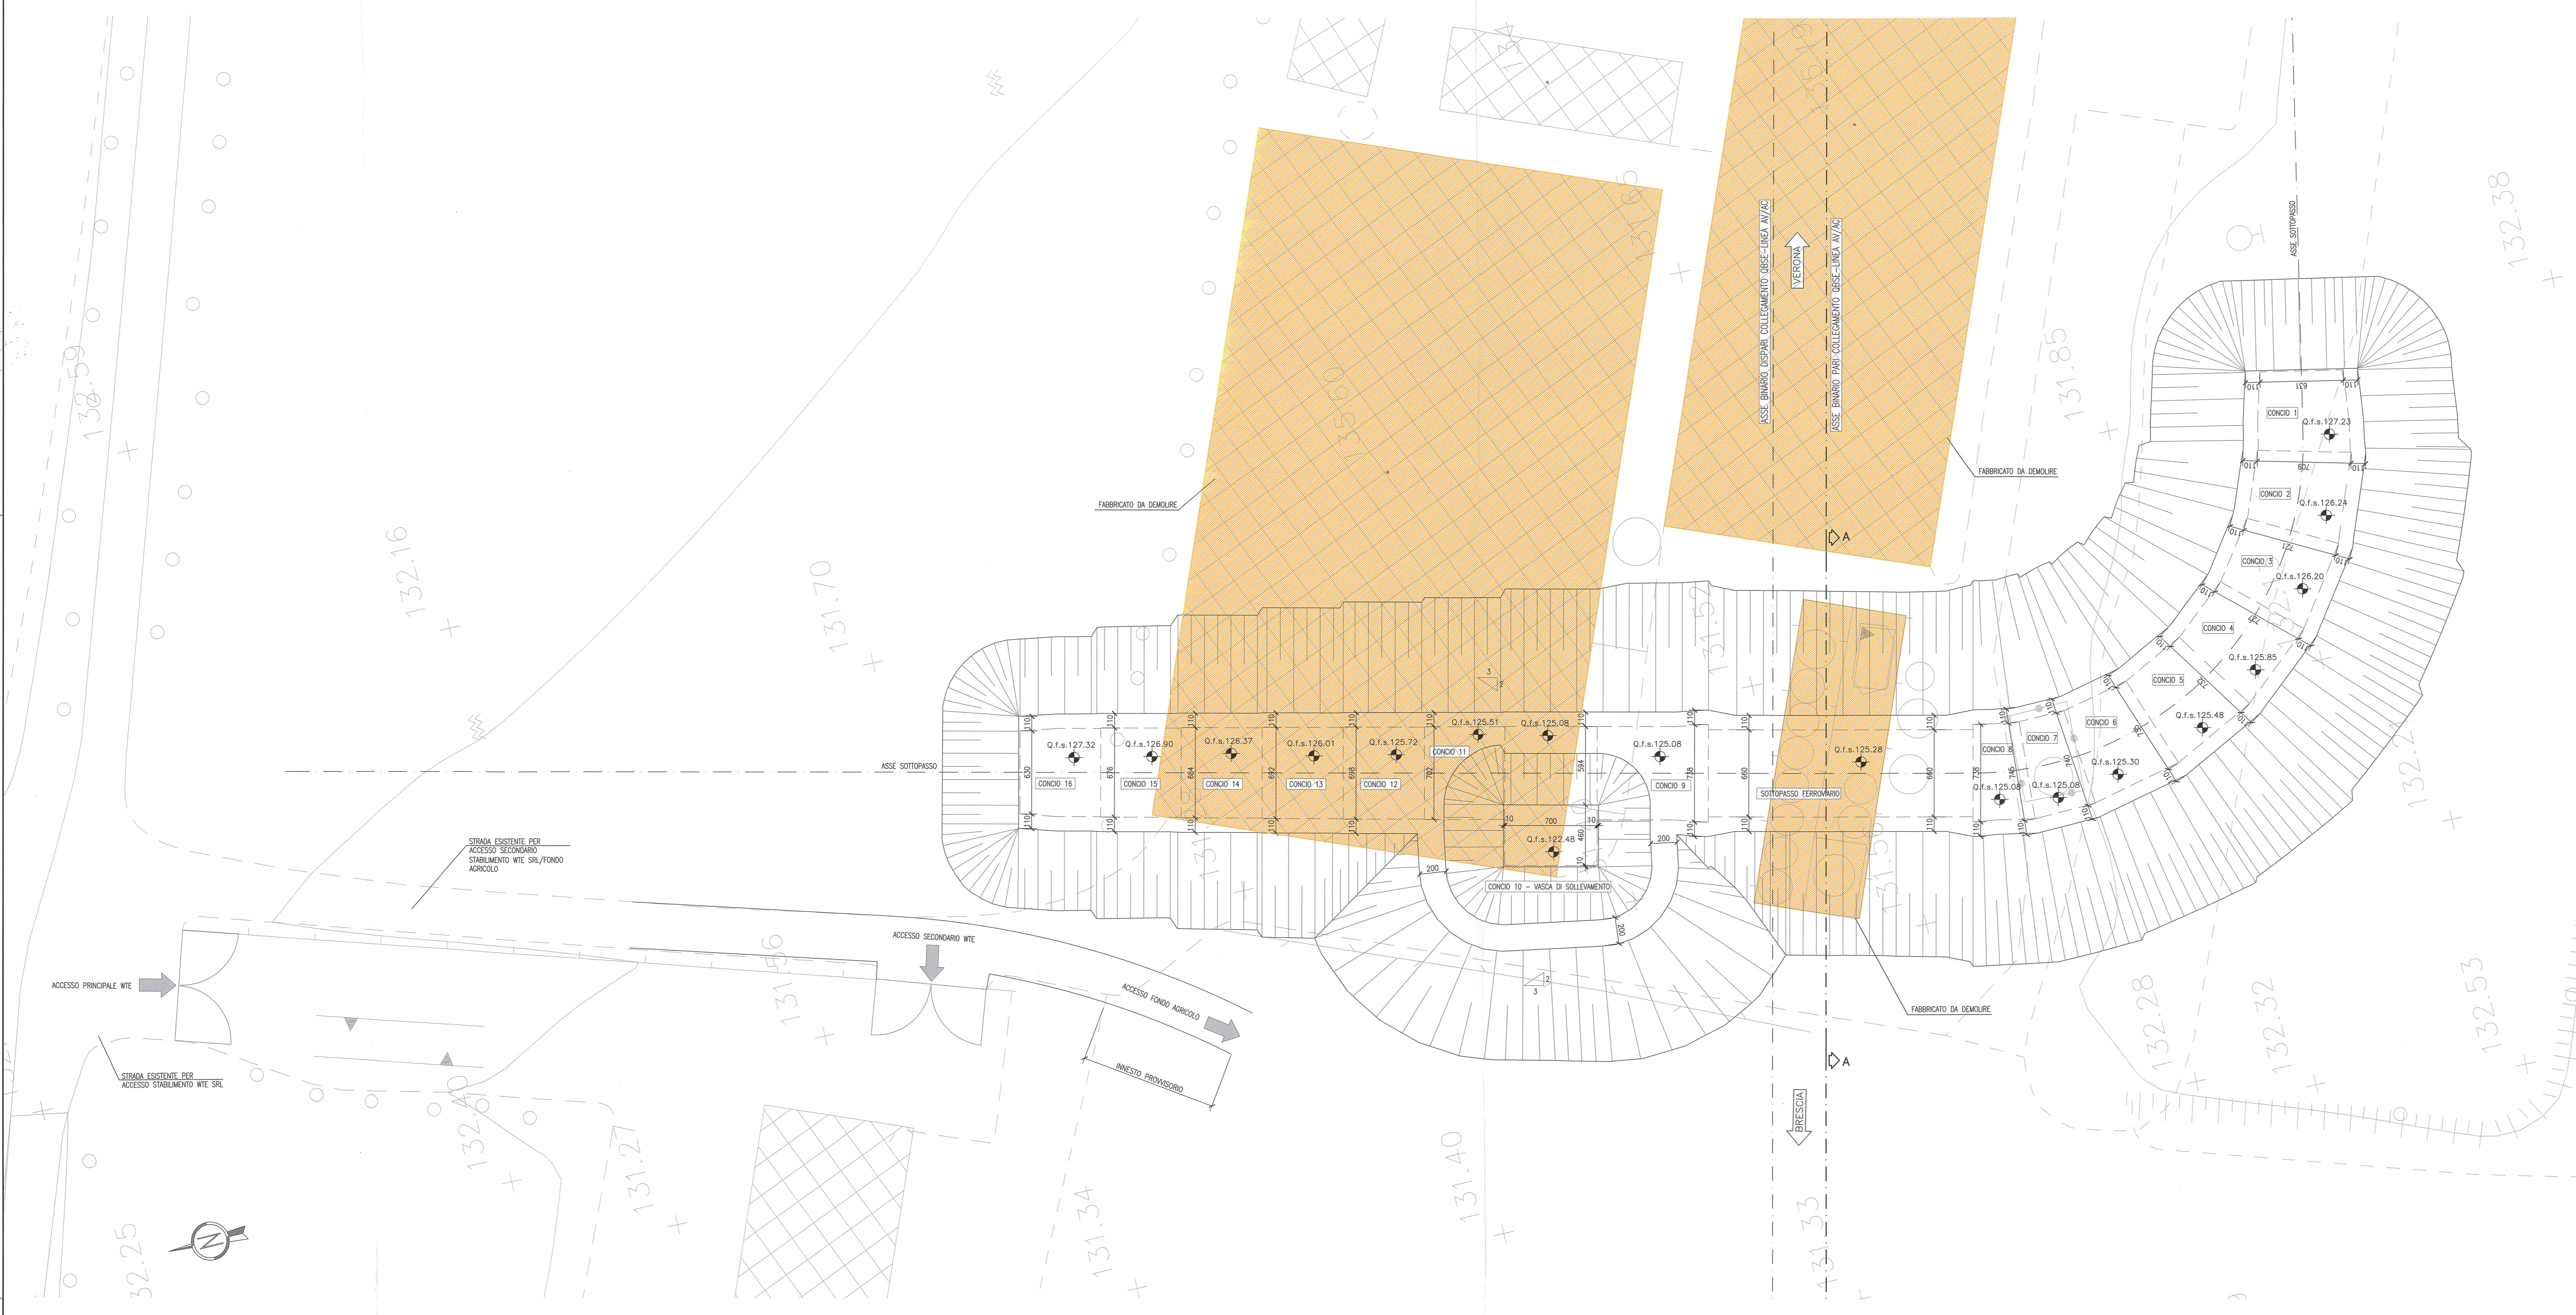

SEZIONE TRASVERSALE A-A
SCALA 1:50

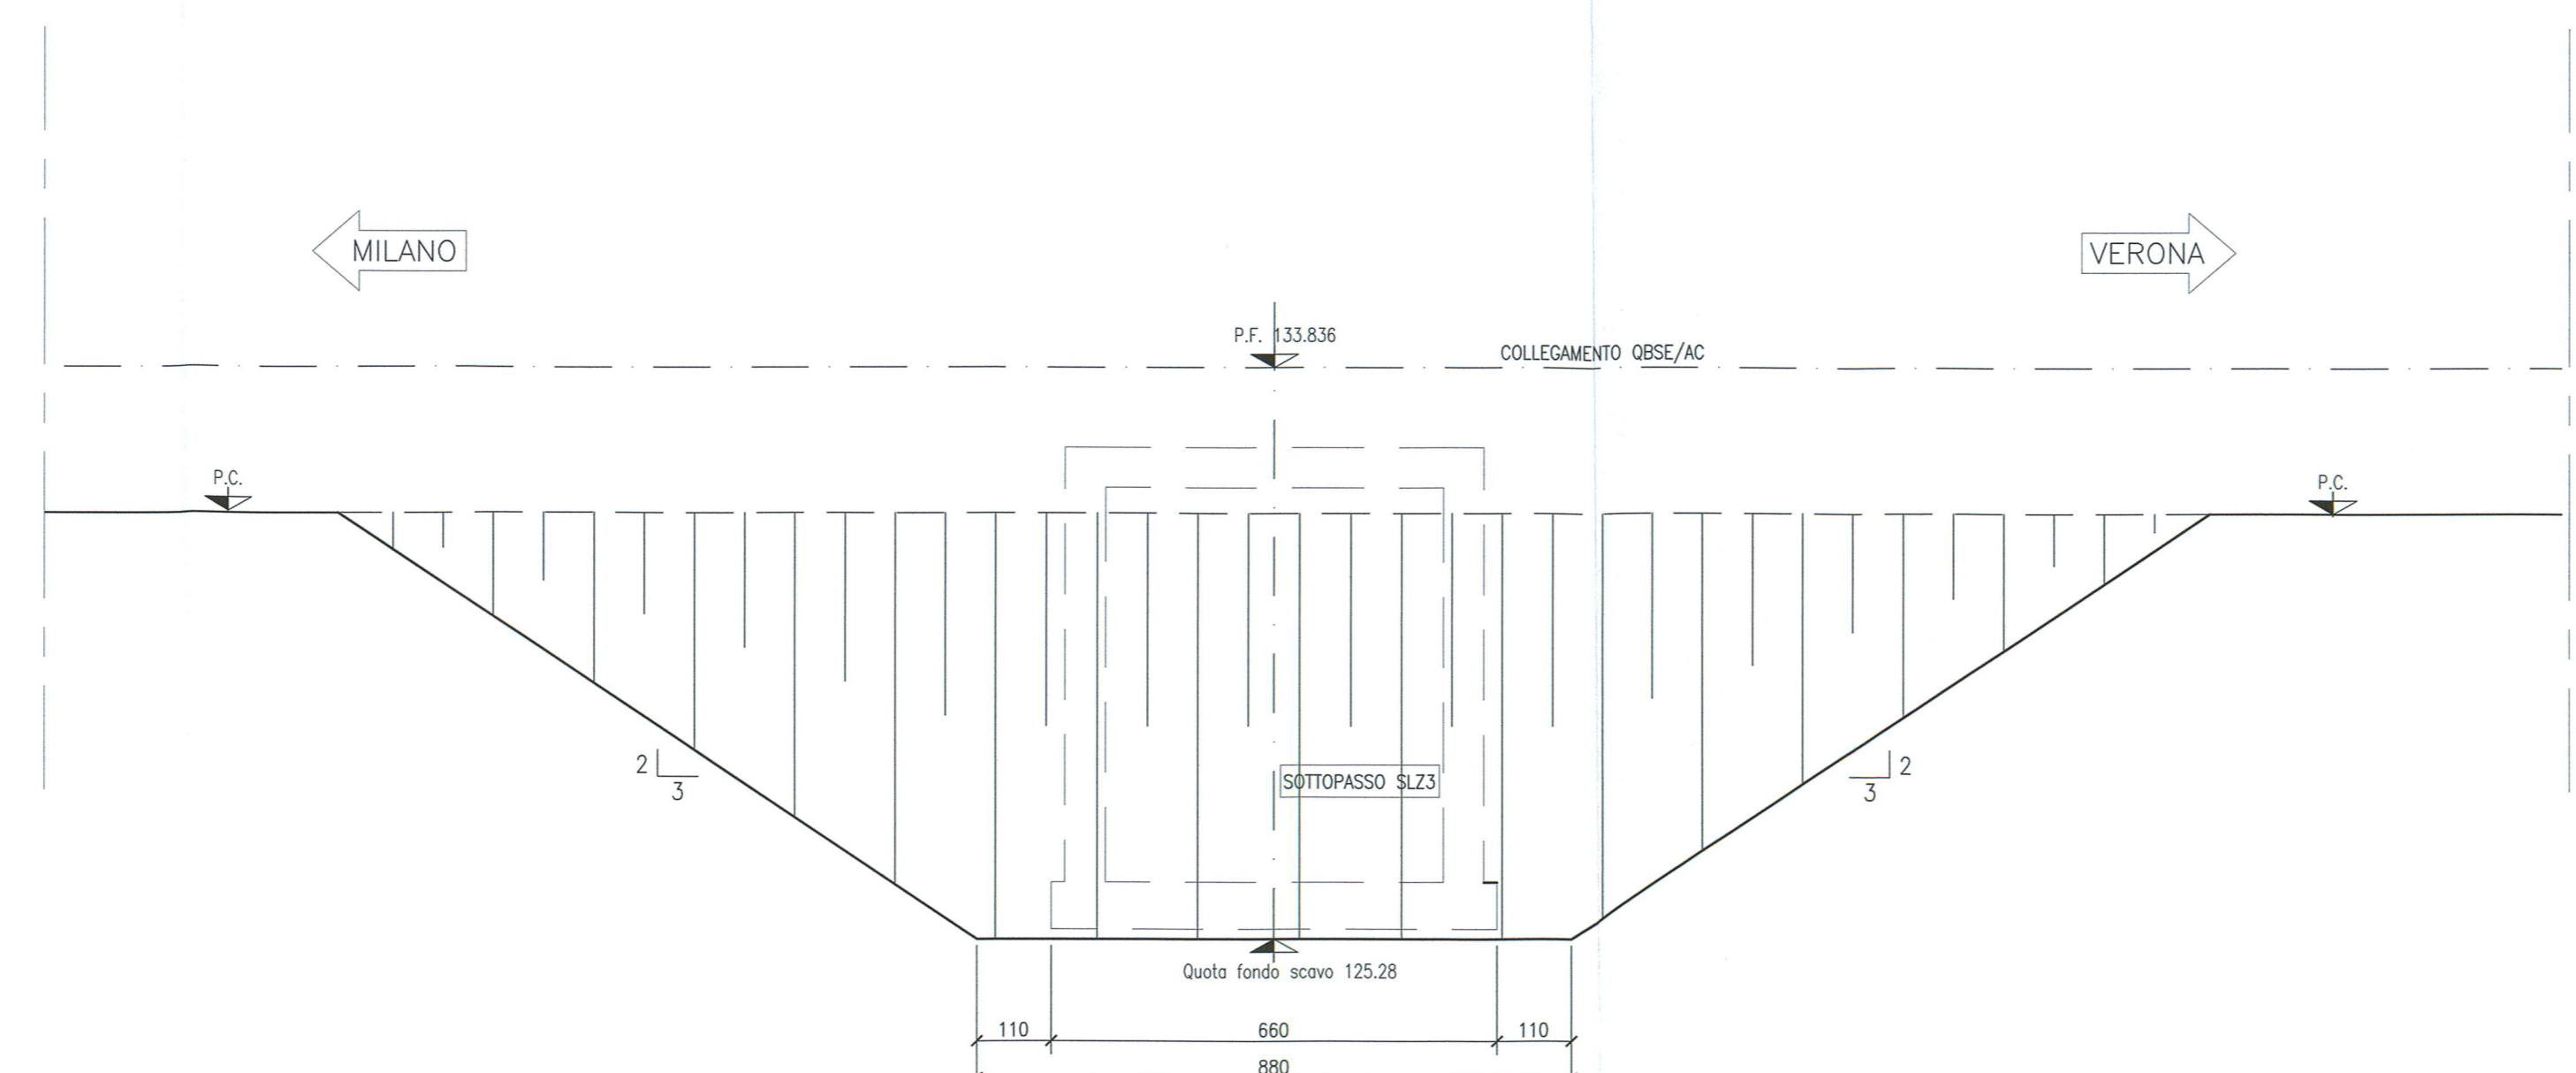

DESEGNI DI RIFERIMENTO

DESCRIZIONE	CODICE
- SLZ3 - RELAZIONE TECNICA GENERALE	INOR12E2PZSLZ300001
- SLZ3 - RELAZIONE GEOTECNICA	INOR12E2PZSLZ300001
- SLZ3 - PROFILO GEOTECNICO	INOR12E2PZSLZ300001
- SLZ3 - PLANIMETRIA STATO DI FATTO	INOR12E2PZSLZ300001
- SLZ3 - PLANIMETRIA DI PROGETTO	INOR12E2PZSLZ300001
- SLZ3 - PLANIMETRIA DI TRACCIAMENTO	INOR12E2PZSLZ300000
- SLZ3 - PROFILO LONGITUDINALE	INOR12E2PZSLZ300001
- SLZ3 - SEZIONI TIPO	INOR12E2PZSLZ300001
- SLZ3 - SEZIONI TRASVERSALI - TAV. 1	INOR12E2PZSLZ300001
- SLZ3 - SEZIONI TRASVERSALI - TAV. 2	INOR12E2PZSLZ300002
- SLZ3 - SEZIONI TRASVERSALI - TAV. 3	INOR12E2PZSLZ300003
- SLZ3 - SEZIONI TRASVERSALI - TAV. 4	INOR12E2PZSLZ300004
- SLZ3 - SEZIONI TRASVERSALI - TAV. 5	INOR12E2PZSLZ300005
- SLZ3 - CARPENTERIA - PANTA TRACCIAMENTO	INOR12E2PZSLZ300001
- SLZ3 - CARPENTERIA - SEZIONI LONGITUDINALI SUI OGNI	INOR12E2PZSLZ300006
- SLZ3 - CARPENTERIA - PANTA E SEZIONE LONGITUDINALE IN ASSE - TAV. 1	INOR12E2PZSLZ300001
- SLZ3 - CARPENTERIA - PANTA E SEZIONE LONGITUDINALE IN ASSE - TAV. 2	INOR12E2PZSLZ300002
- SLZ3 - CARPENTERIA - PANTA E SEZIONE LONGITUDINALE IN ASSE - TAV. 3	INOR12E2PZSLZ300003
- SLZ3 - CARPENTERIA - SEZIONI TRASVERSALI - TAV. 1	INOR12E2PZSLZ300004
- SLZ3 - CARPENTERIA - SEZIONI TRASVERSALI - TAV. 2	INOR12E2PZSLZ300005
- SLZ3 - CARPENTERIA - VACA DI SOLLICITAMENTO ACQUE	INOR12E2PZSLZ300001

NOTE GENERALI

- TUTTE LE MISURE SONO ESPRESSE IN CENTIMETRI
- TUTTE LE QUOTE ALTIMETRICHE SONO ESPRESSE IN METRI s.l.m.
- TUTTI GLI ANGOLI SONO ESPRESSE IN GRADI DECIMALI
- TUTTE LE PROGRESSIVE SONO ESPRESSE IN CHILOMETRI
- TUTTE LE COORDINATE SONO ESPRESSE IN METRI
- LA QUOTA DELLA FALDA IDRICA DI PROGETTO È ASSUNTA PARI A 106.10 m

LEGENDA

- DEMOLIZIONE FABBRICATI ESISTENTI

COMMITTENTE: **RFI**
RETE FERROVIARIA ITALIANA
GRUPPO FERROVIE DELLO STATO

ALTA SORVEGLIANZA: **ITALFERR**
GRUPPO FERROVIE DELLO STATO

GENERAL CONTRACTOR: **Cepav due**
Consorzio ENI per l'Alta Velocità

INFRASTRUTTURE FERROVIARIE STRATEGICHE DEFINITE DALLA LEGGE OBIETTIVO N. 443/01
LINEA A.V. /A.C. TORINO - VENEZIA Tratta MILANO - VERONA
Lotto funzionale Brescia-Verona
PROGETTO ESECUTIVO
SLZ3 - SOTTOPASSO PODERALE PK 110+046,622
SCAVI
PIANTA E SEZIONI

GENERAL CONTRACTOR	DIRETTORE LAVORI	SCALA:
Consorzio Cepav due	Consorzio Cepav due Il Direttore del Consorzio (Ing.)	VARIE
Data: 29 MAR 2020	Data:	

COMMESSA	LOTTO	FASE	ENTE	TIPO DOC.	OPERA/DISCIPLINA	PROGR.	REV.
INOR	12	E	E2	PZ	SLZ301	001	A

PROGETTAZIONE	Rev.	Descrizione	Redatto	Data	Verificato	Disegnato	Autografo
A	EMISSIONE			11/10/19			
B							
C							