SCAVO	117.95 m³
RIENTRO	78.74 m³
FONDAZIONE STRADALE	3.65 m³
CONGLOMERATO BITUMINOSO	5.00 m

SEZIONE N° 41
PROGRESSIVA: 0+523.400
QUOTA PROGETTO: 127.471

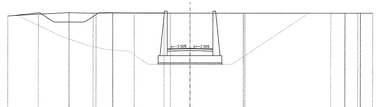

SCALA 1:200

Q. R. 117.000

| | | |