


AEROGENERATORI CON SEGNALAZIONE CROMATICA E LUMINOSA(TIPO A)

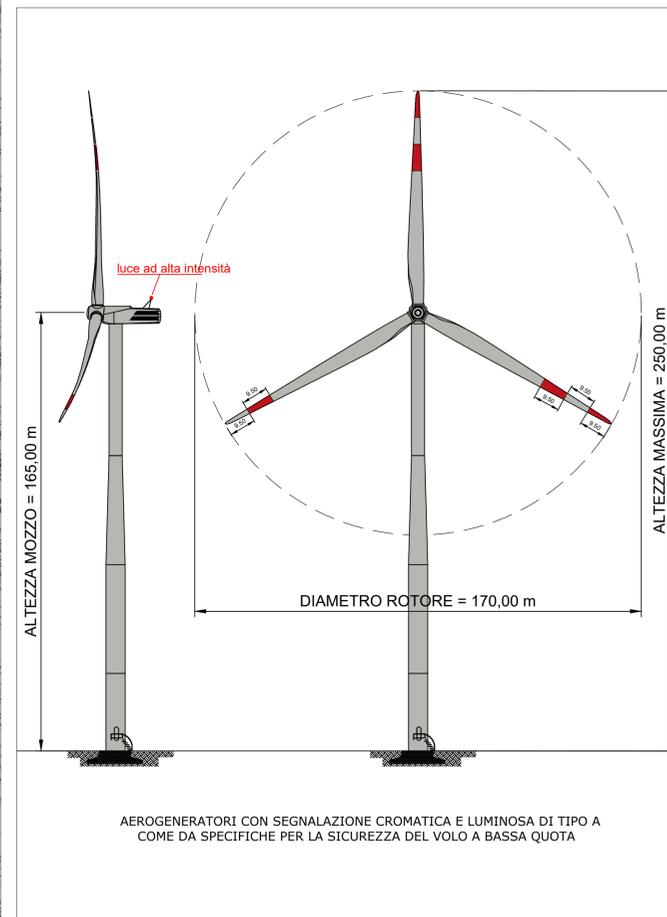

COORDINATE PLANO-ALTIMETRICHE DEGLI AEROGENERATORI  
Sistema di riferimento UTM-WGS84 fuso 32

Identificativo Torre	Nord	Est	Quota base torre m.s.l.m.	Max altezza torre [m]
A01	4695804,526	724779,360	94,00	250,00
A02	4697127,139	726366,793	96,00	250,00
A03	4698121,556	727085,125	116,00	250,00
A04	4700518,808	727162,490	141,00	250,00
A05	4700387,677	728100,755	152,00	250,00
A06	4701108,217	728626,891	164,00	250,00
A07	4703675,382	735350,956	250,00	250,00
A08	4704222,988	735052,840	262,00	250,00
A09	4704966,217	735183,416	271,00	250,00
A10	4705857,712	735083,609	288,00	250,00
A11	4706996,643	734925,496	312,00	250,00
A12	4706457,414	735707,696	290,00	250,00
A13	4706074,877	736593,724	276,00	250,00
A14	4706834,511	737232,863	286,00	250,00
A15	4706421,671	737725,543	266,00	250,00
A16	4707255,065	738582,284	281,00	250,00



REGIONE LAZIO  
PROVINCIA DI VITERBO

Comune:  
Tuscania  
Località "Mandria Casaleto - San Giuliano - Cioccatello - Campo Villano"

PROGETTO DEFINITIVO PER LA REALIZZAZIONE DI UN IMPIANTO DI  
PRODUZIONE DI ENERGIA ELETTRICA DA FONTE EOLICA

Sezione 7:  
SEGNALAZIONI DEGLI AEROGENERATORI PER IL VOLO

Titolo elaborato:  
SEGNALAZIONE DEGLI AEROGENERATORI PER LA SICUREZZA DEL VOLO A BASSA  
QUOTA

N. Elaborato: 7.1

Committente  
 **wpd**  
think energy

WPD San Giuliano S.r.l.  
Viale Aventino, 102  
00153 Roma(RM)  
c.f. e P.IVA 15443461007

Amministratore  
Ing. Lorenzo LONGO

Progettazione  
 **TENPROJECT**  
sede legale e operativa  
San Giorgio Del Sannio (BN) via de Gasperi 61  
sede operativa  
Lucera (FG) S.S.17 loc. Vaccarella snc c/o Villaggio Don Bosco  
P.IVA 01465940623  
Azienda con sistema gestione qualità Certificato N. 50 100 11873

**Progettista  
Dott. Ing. NICOLA FORTE**

Rev.	Data	Elaborazione	Approvazione	Emissione	DESCRIZIONE
00	Maggio 2020	PPP	AB	NF	Emissione progetto definitivo
Nome File sorgente: GE.TSC01.PD.7.1.dwg Nome file stampa: GE.TSC01.PD.7.1.pdf Formato di stampa: 594 x 1050					