



SEZIONE A-A
Scala: 1:100

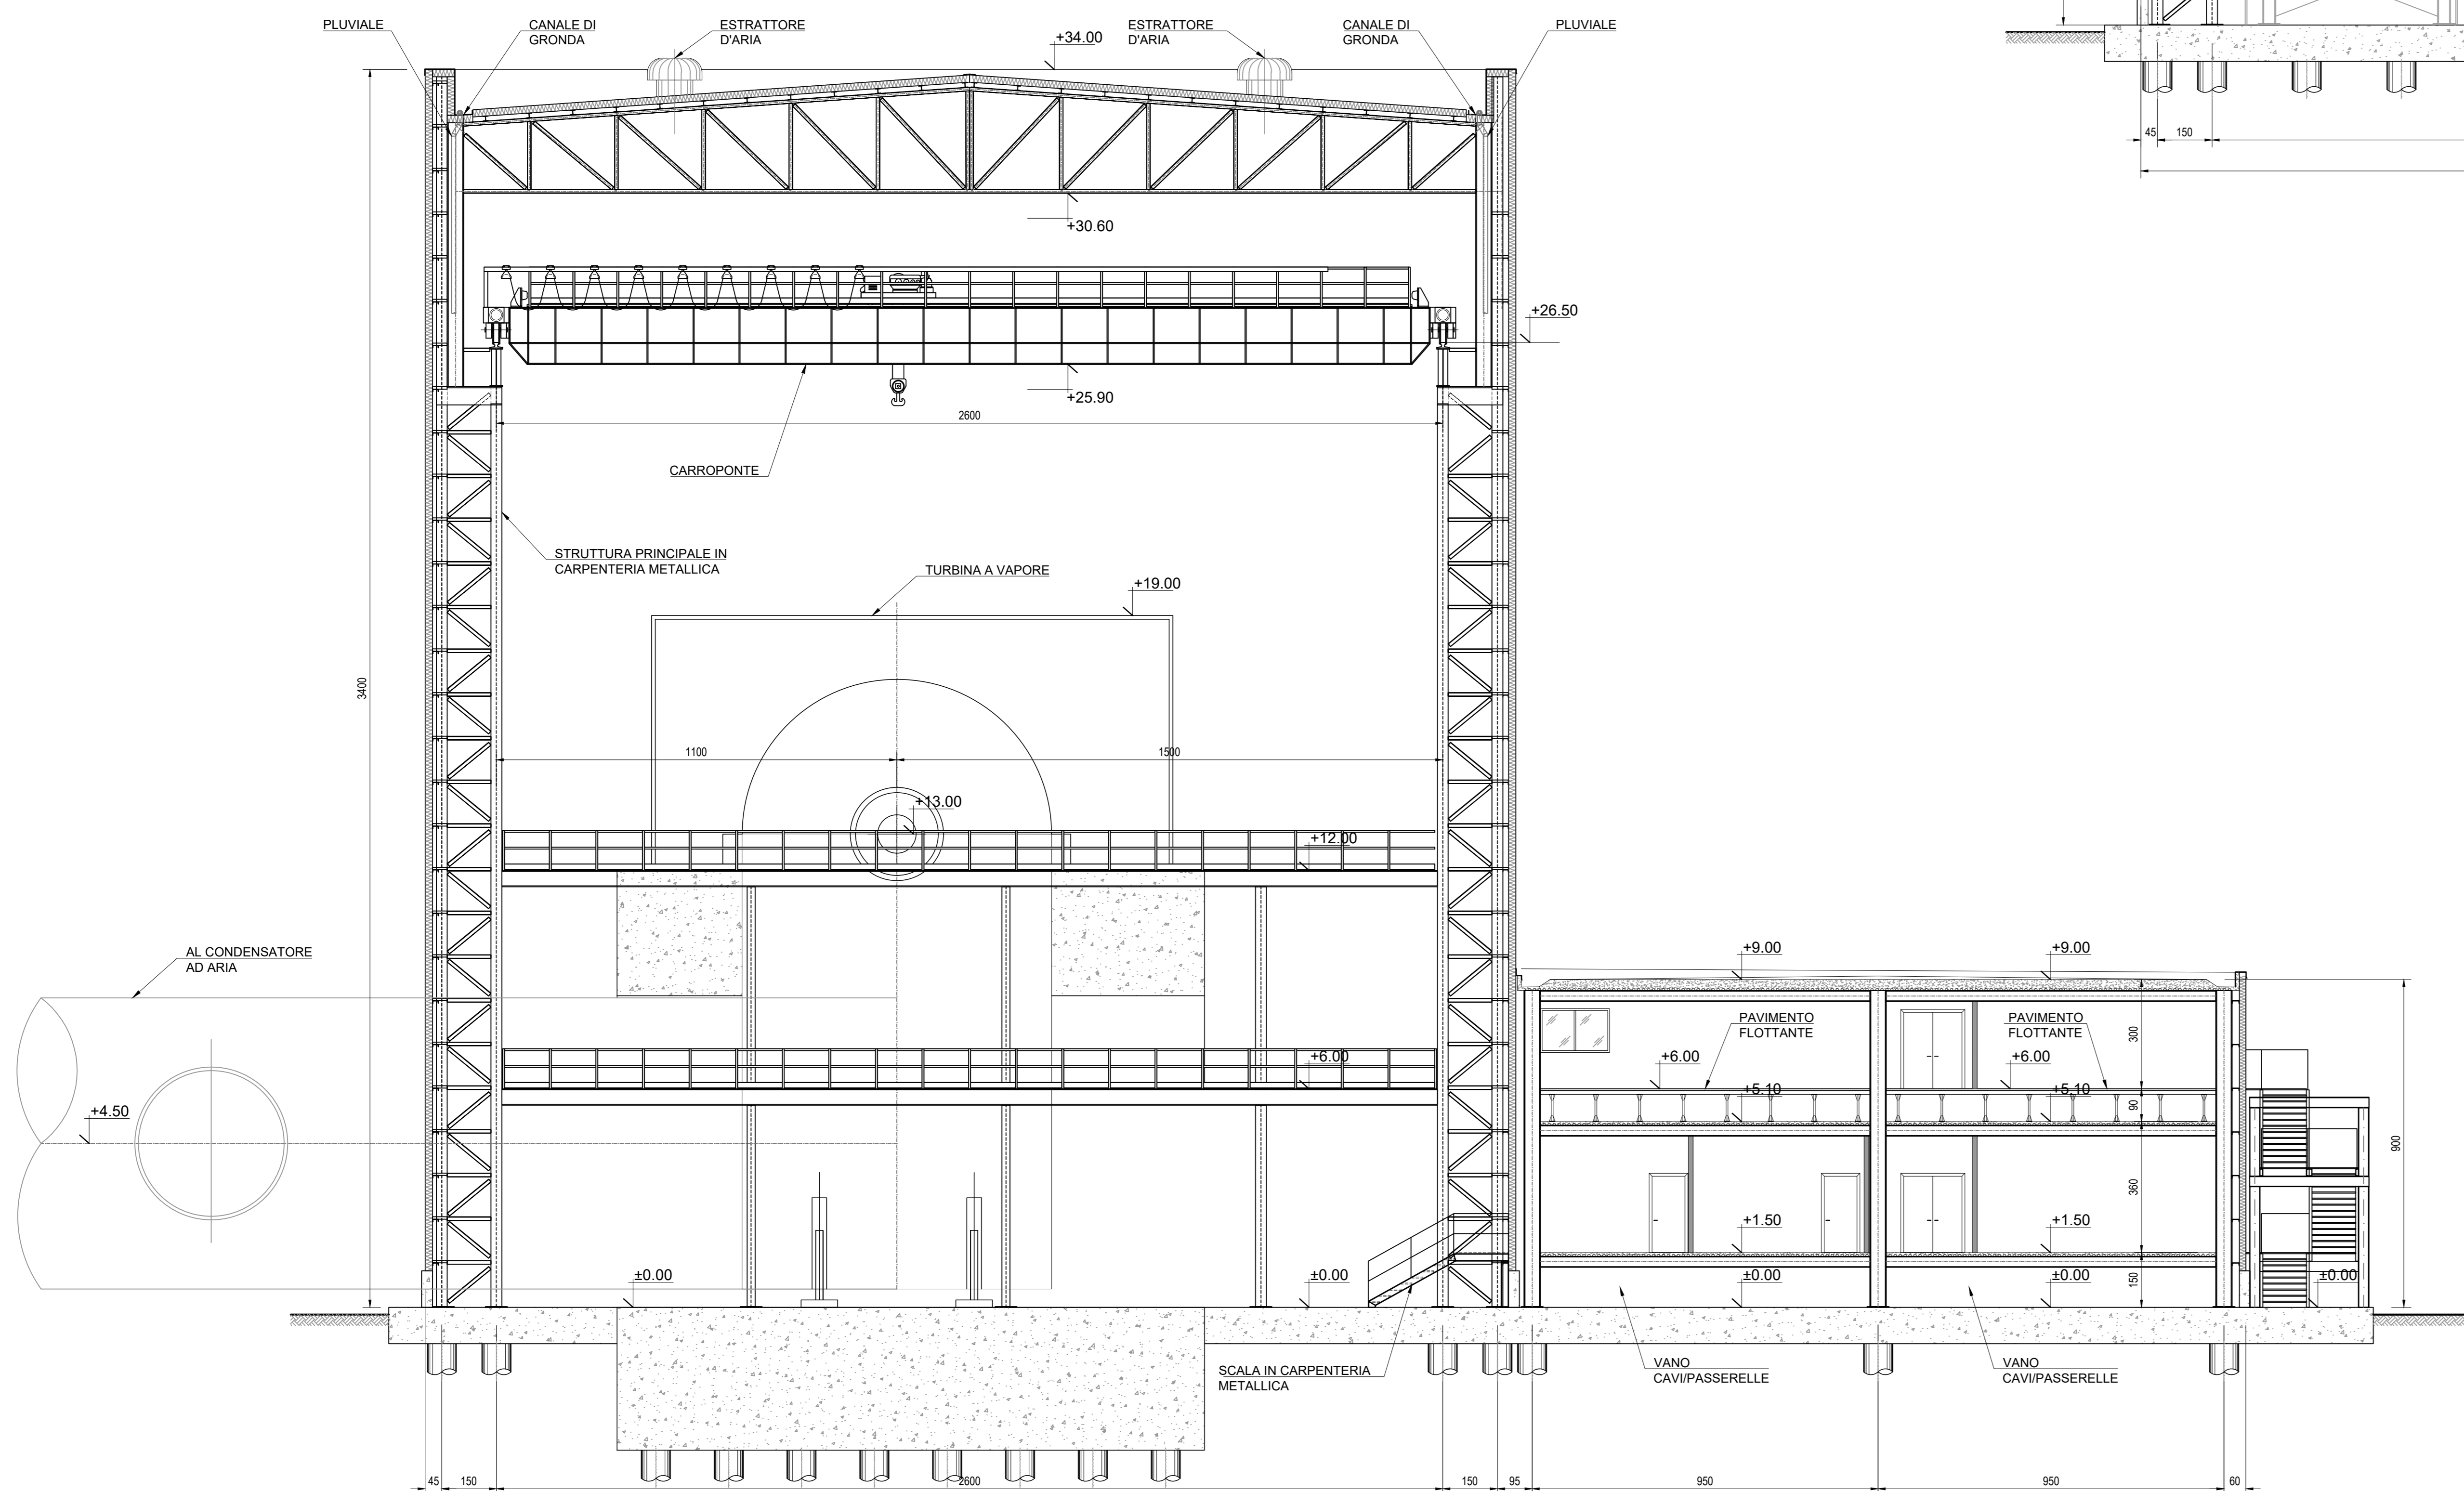


SEZIONE B-B
Scala: 1:100

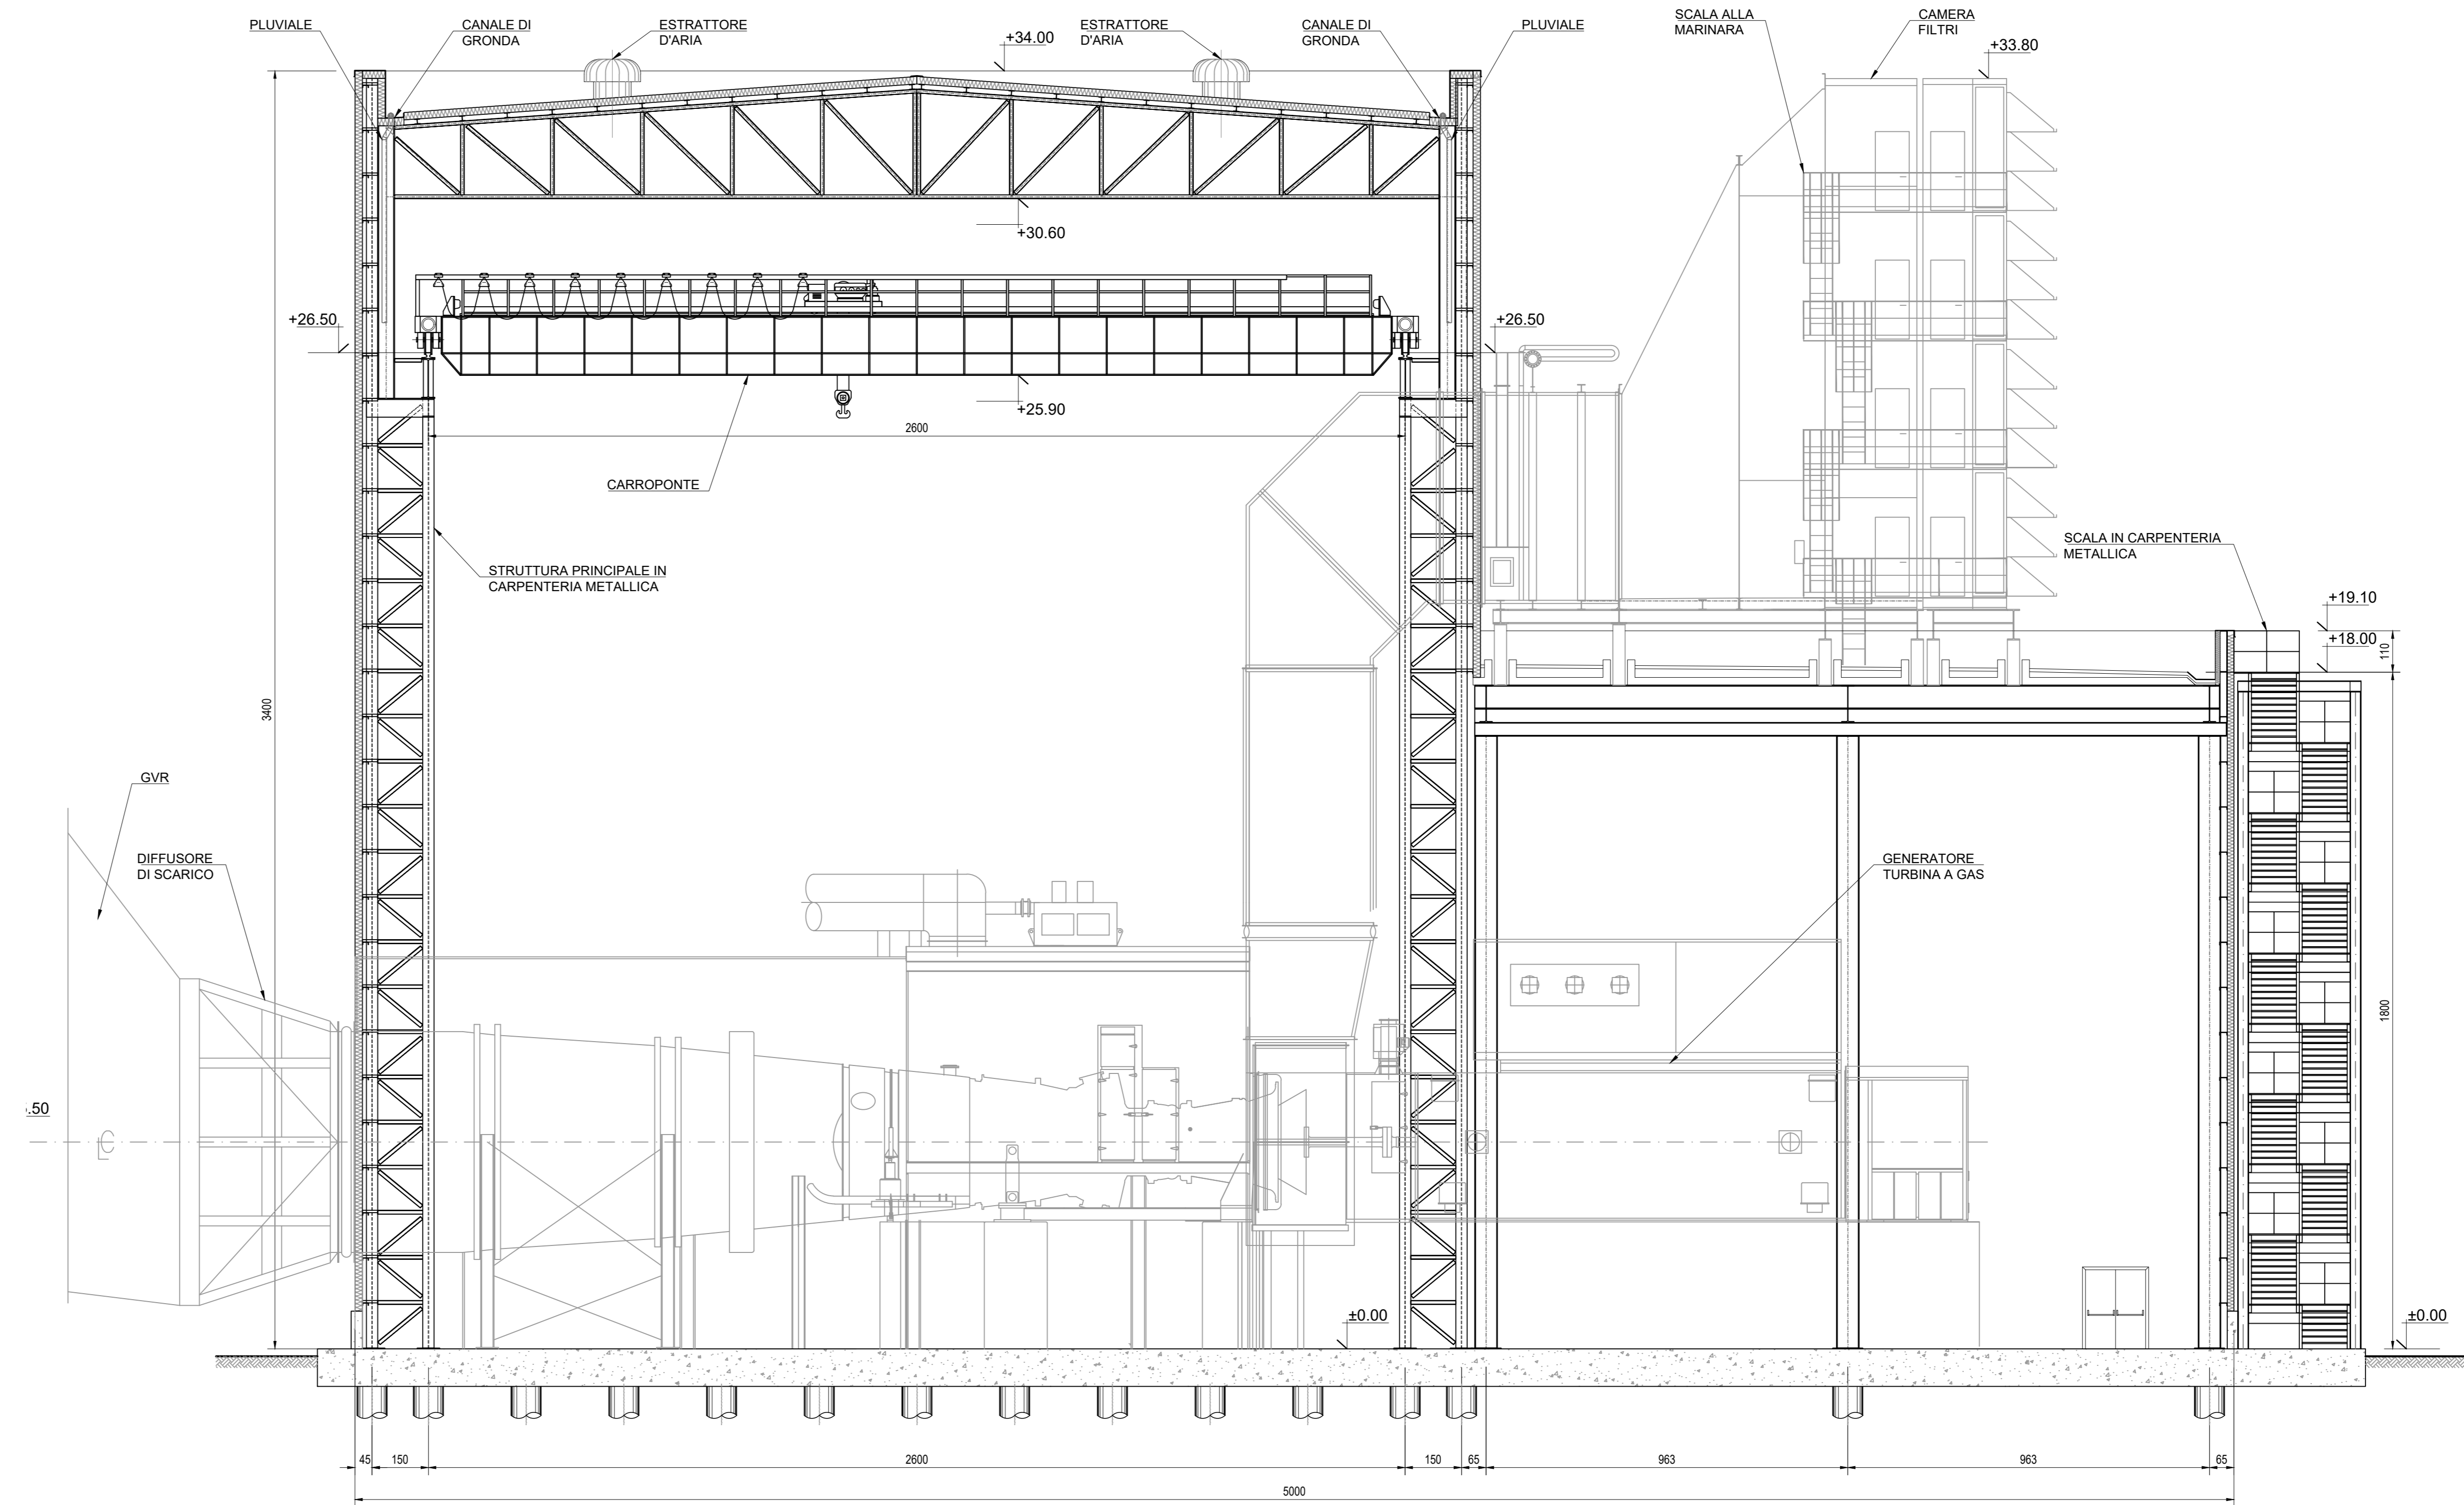

LEGENDA

PLANIMETRIA GENERALE

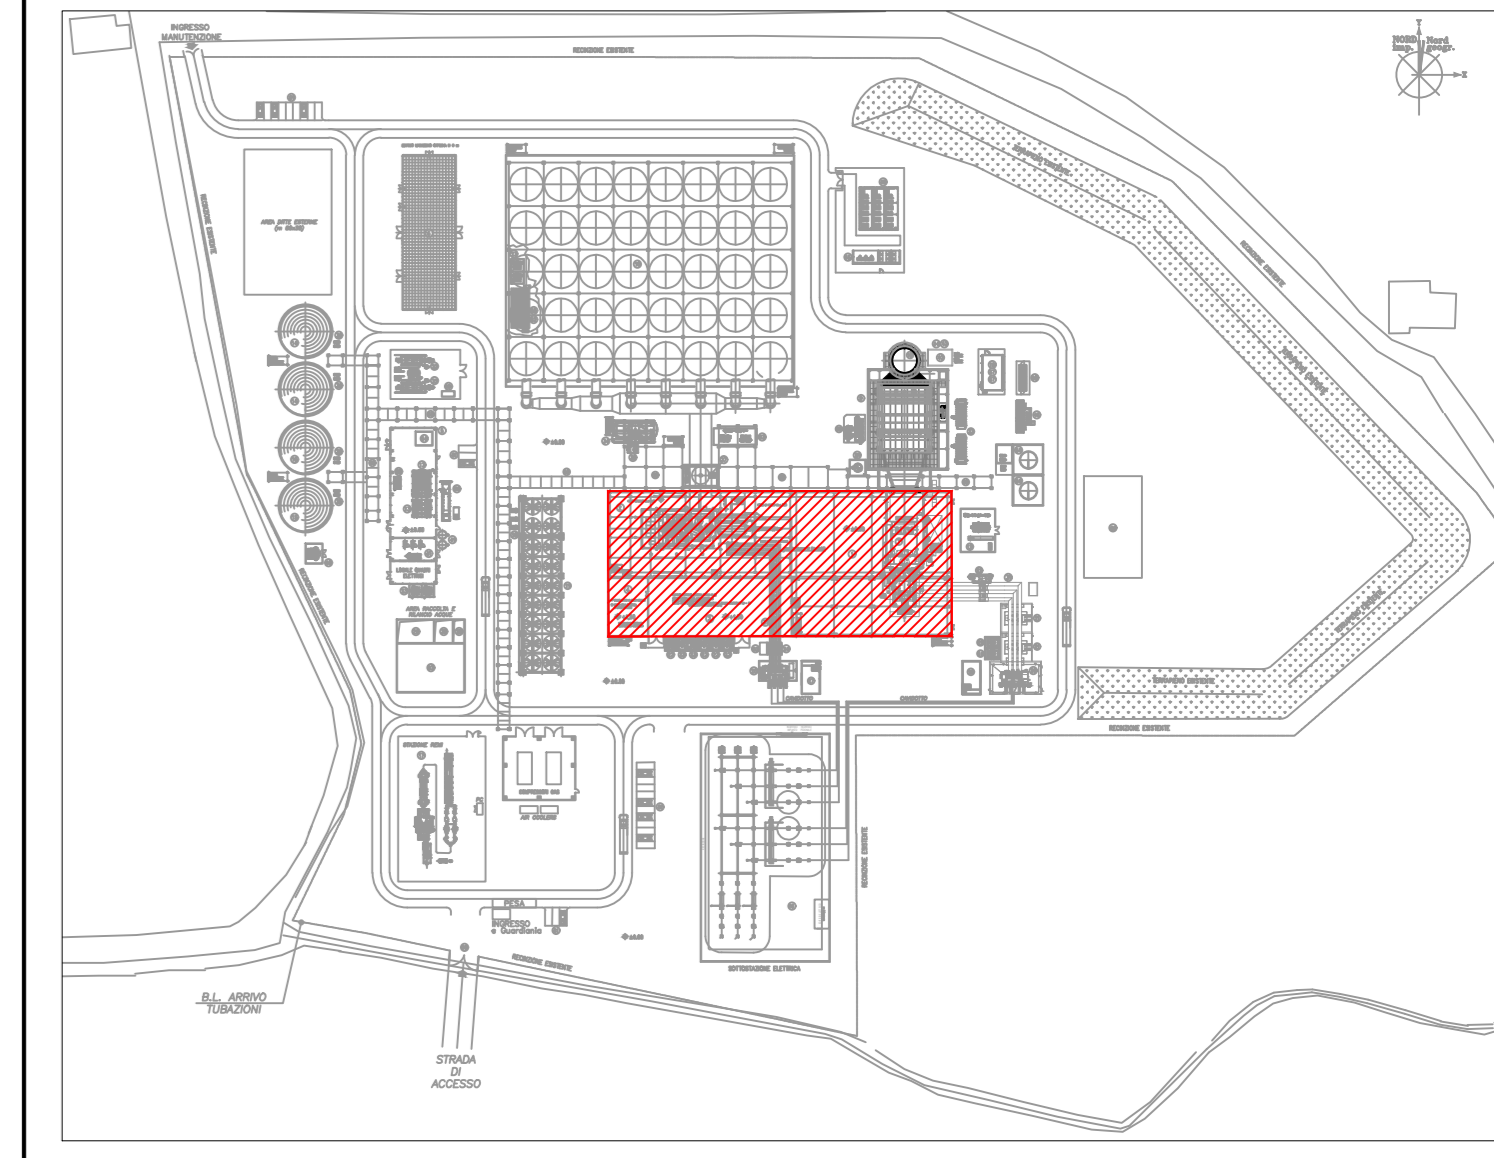

TAUW Italia S.r.l.
Galleria Giovan
Battista Gerace, 14
56124 Pisa
T 050 54 27 80
F 050 57 80 93
E info@tauw.com
www.tauw.it

CLIENTE:
EP PRODUZIONE S.p.A.



**Centrale di Ostiglia:
Installazione di una nuova unità a Ciclo
Combinato e interventi di miglioramento
ambientale sui gruppi esistenti**

0	03/07/2020	EMMISSIONE PER AUTORIZZAZIONI	3BA	O. Retini	De Viti M.
REV.	DATA	DESCRIZIONE	DESIGNER	CONTROLLATO	APPROVATO

TITOLO:
**OSS - ARCHITETTONICO SALA MACCHINE, EDIFICIO
ELETTRICO, SALA CONTROLLO, EDIFICIO UFFICI
SEZIONI EDIFICI**

CONVENZIONE	FORMATO	SCALA	TAVOLA	REV.	N° FOGLIO
	A0+	VARIE	037OS00034	0	1/1

IL PROGETTO È UNO DEI PRODOTTI DI PROPRIETÀ DI EP PRODUZIONE S.p.A. È FATTO DIVIETO A CHIUNQUE DI PROCEDERE, IN QUALSIASI MODO E SOTTO QUALSIASI FORMA, ALLA SUA RIPRODUZIONE, ANCHE PARZIALE, OVVVERO DI DIVULGARLA A TERZI QUALSIASI IN OCAZIONE, IN MODO SENZA PREVIDUTA AUTORIZZAZIONE SCRITTA PER SOGGETTO DA EP PRODUZIONE S.p.A.