



PIANTA DEMOLIZIONE ARGINI

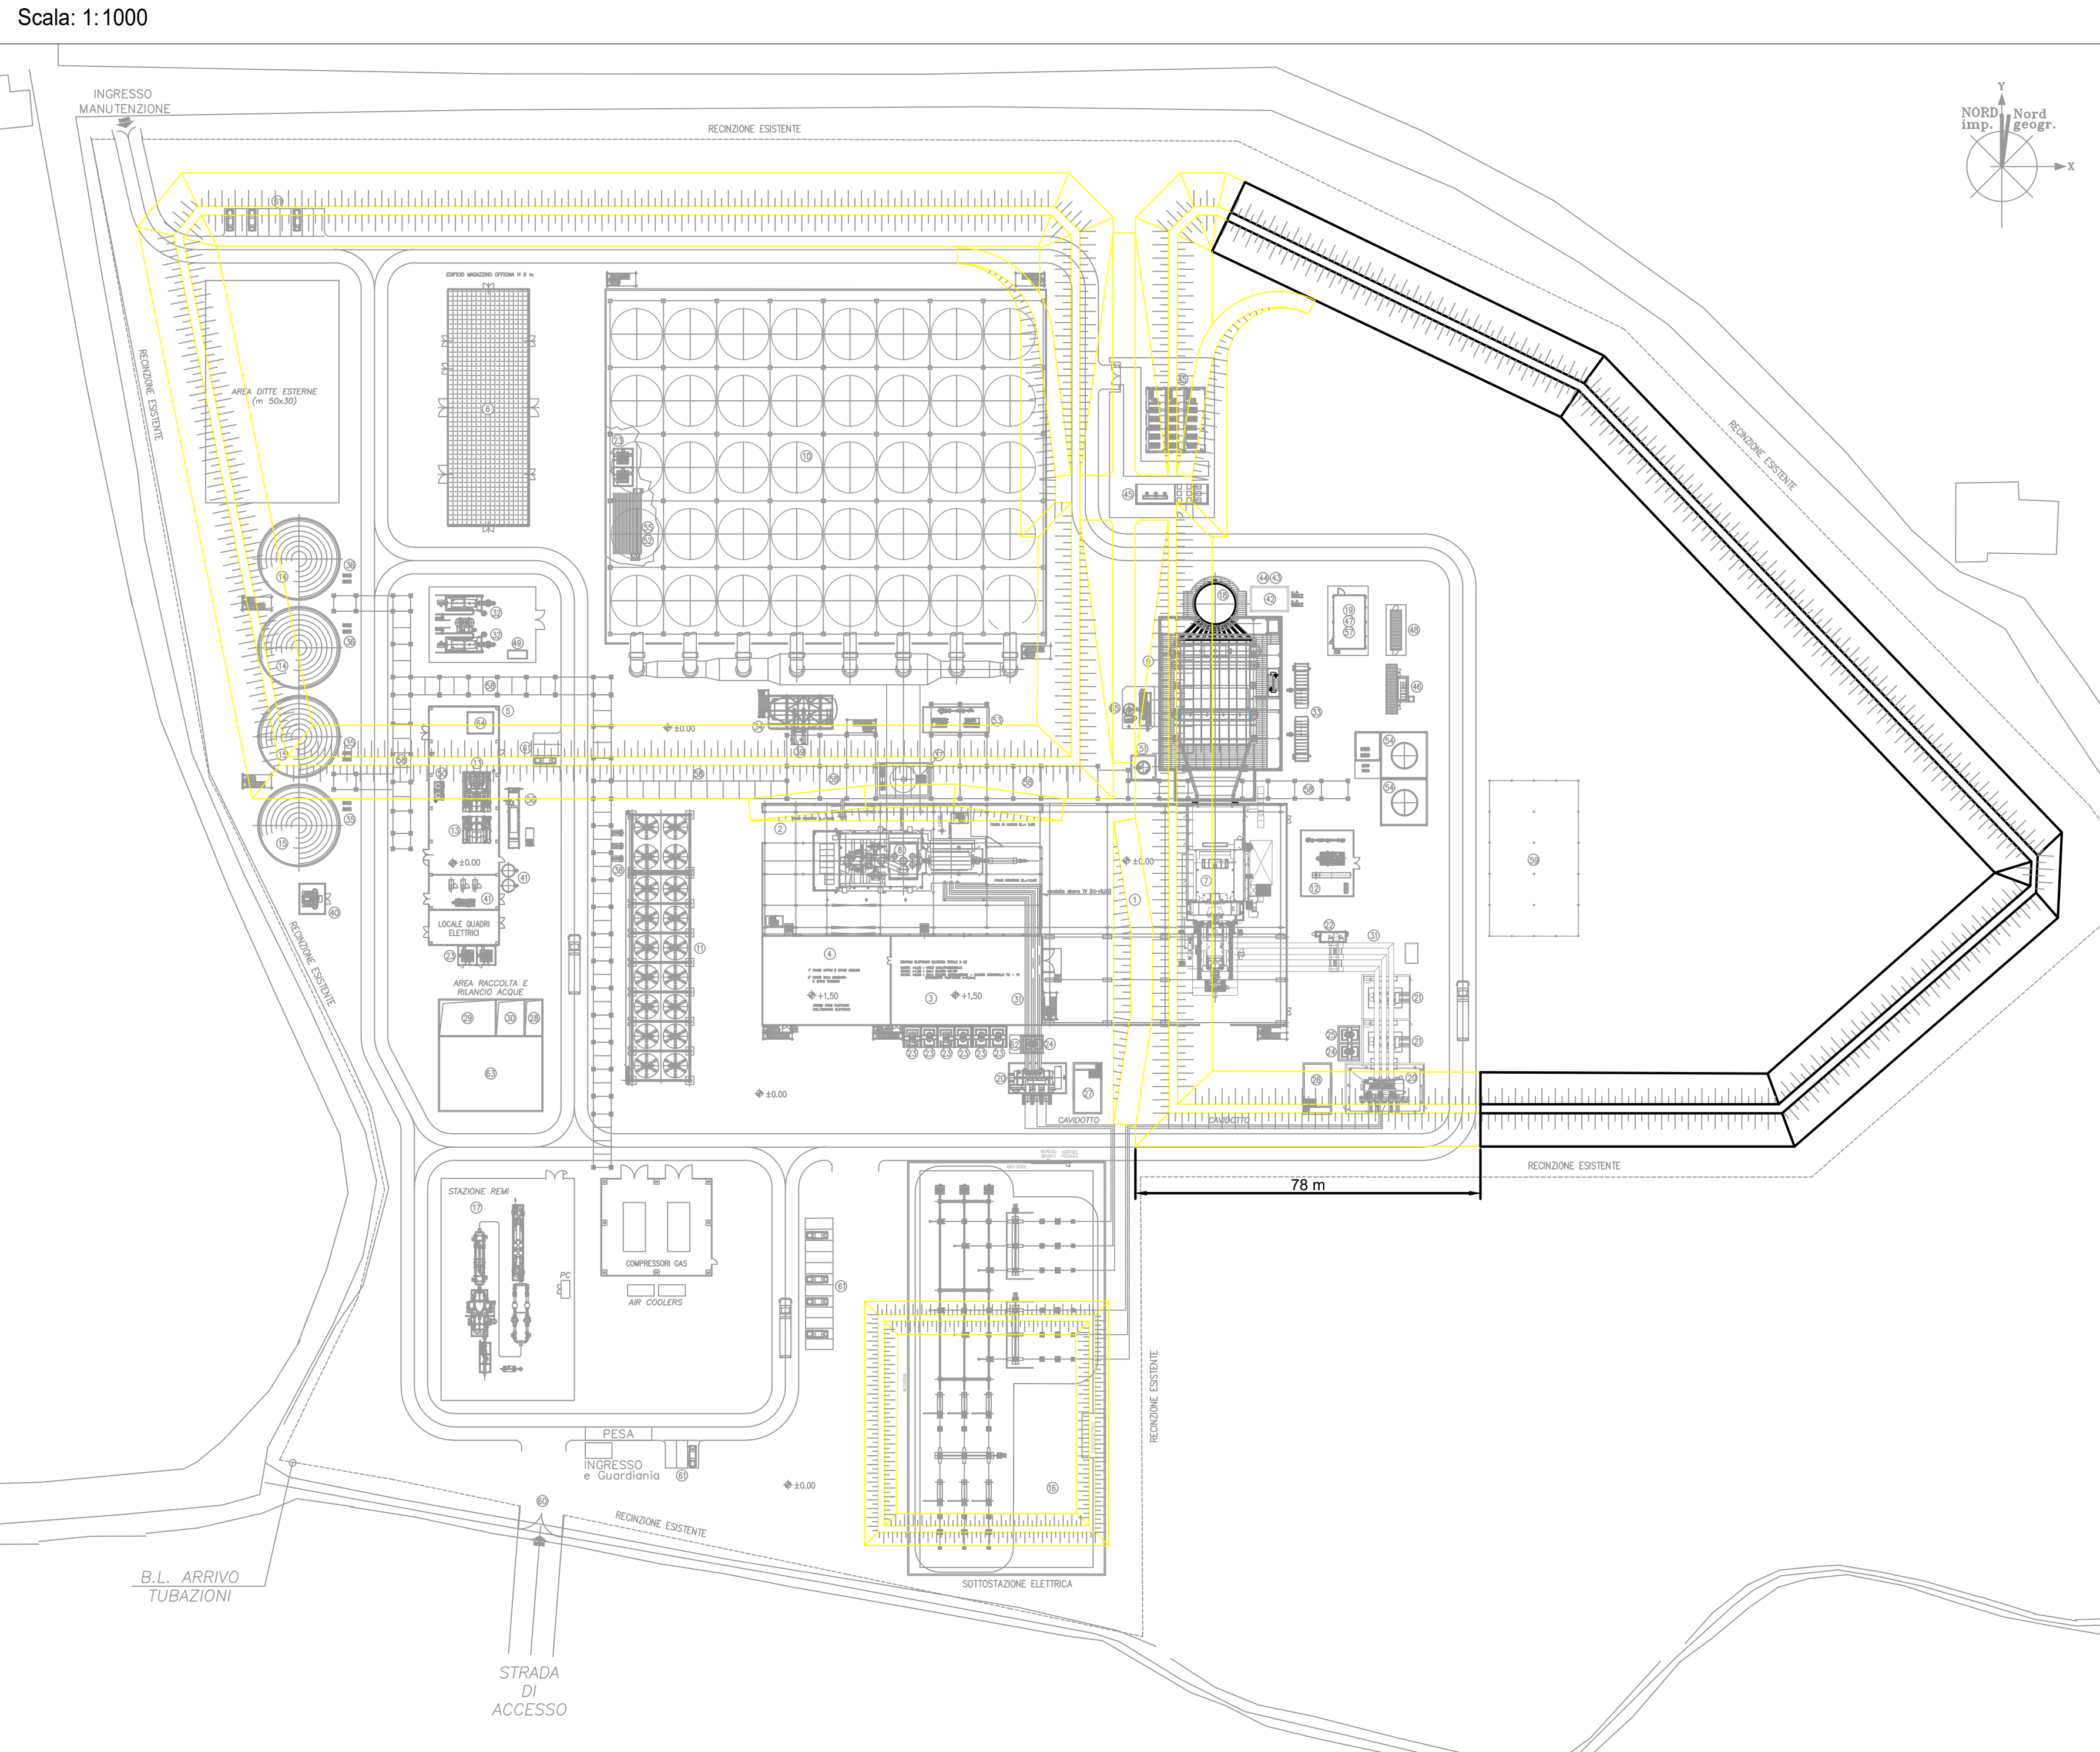

SOVRAPPOSIZIONE

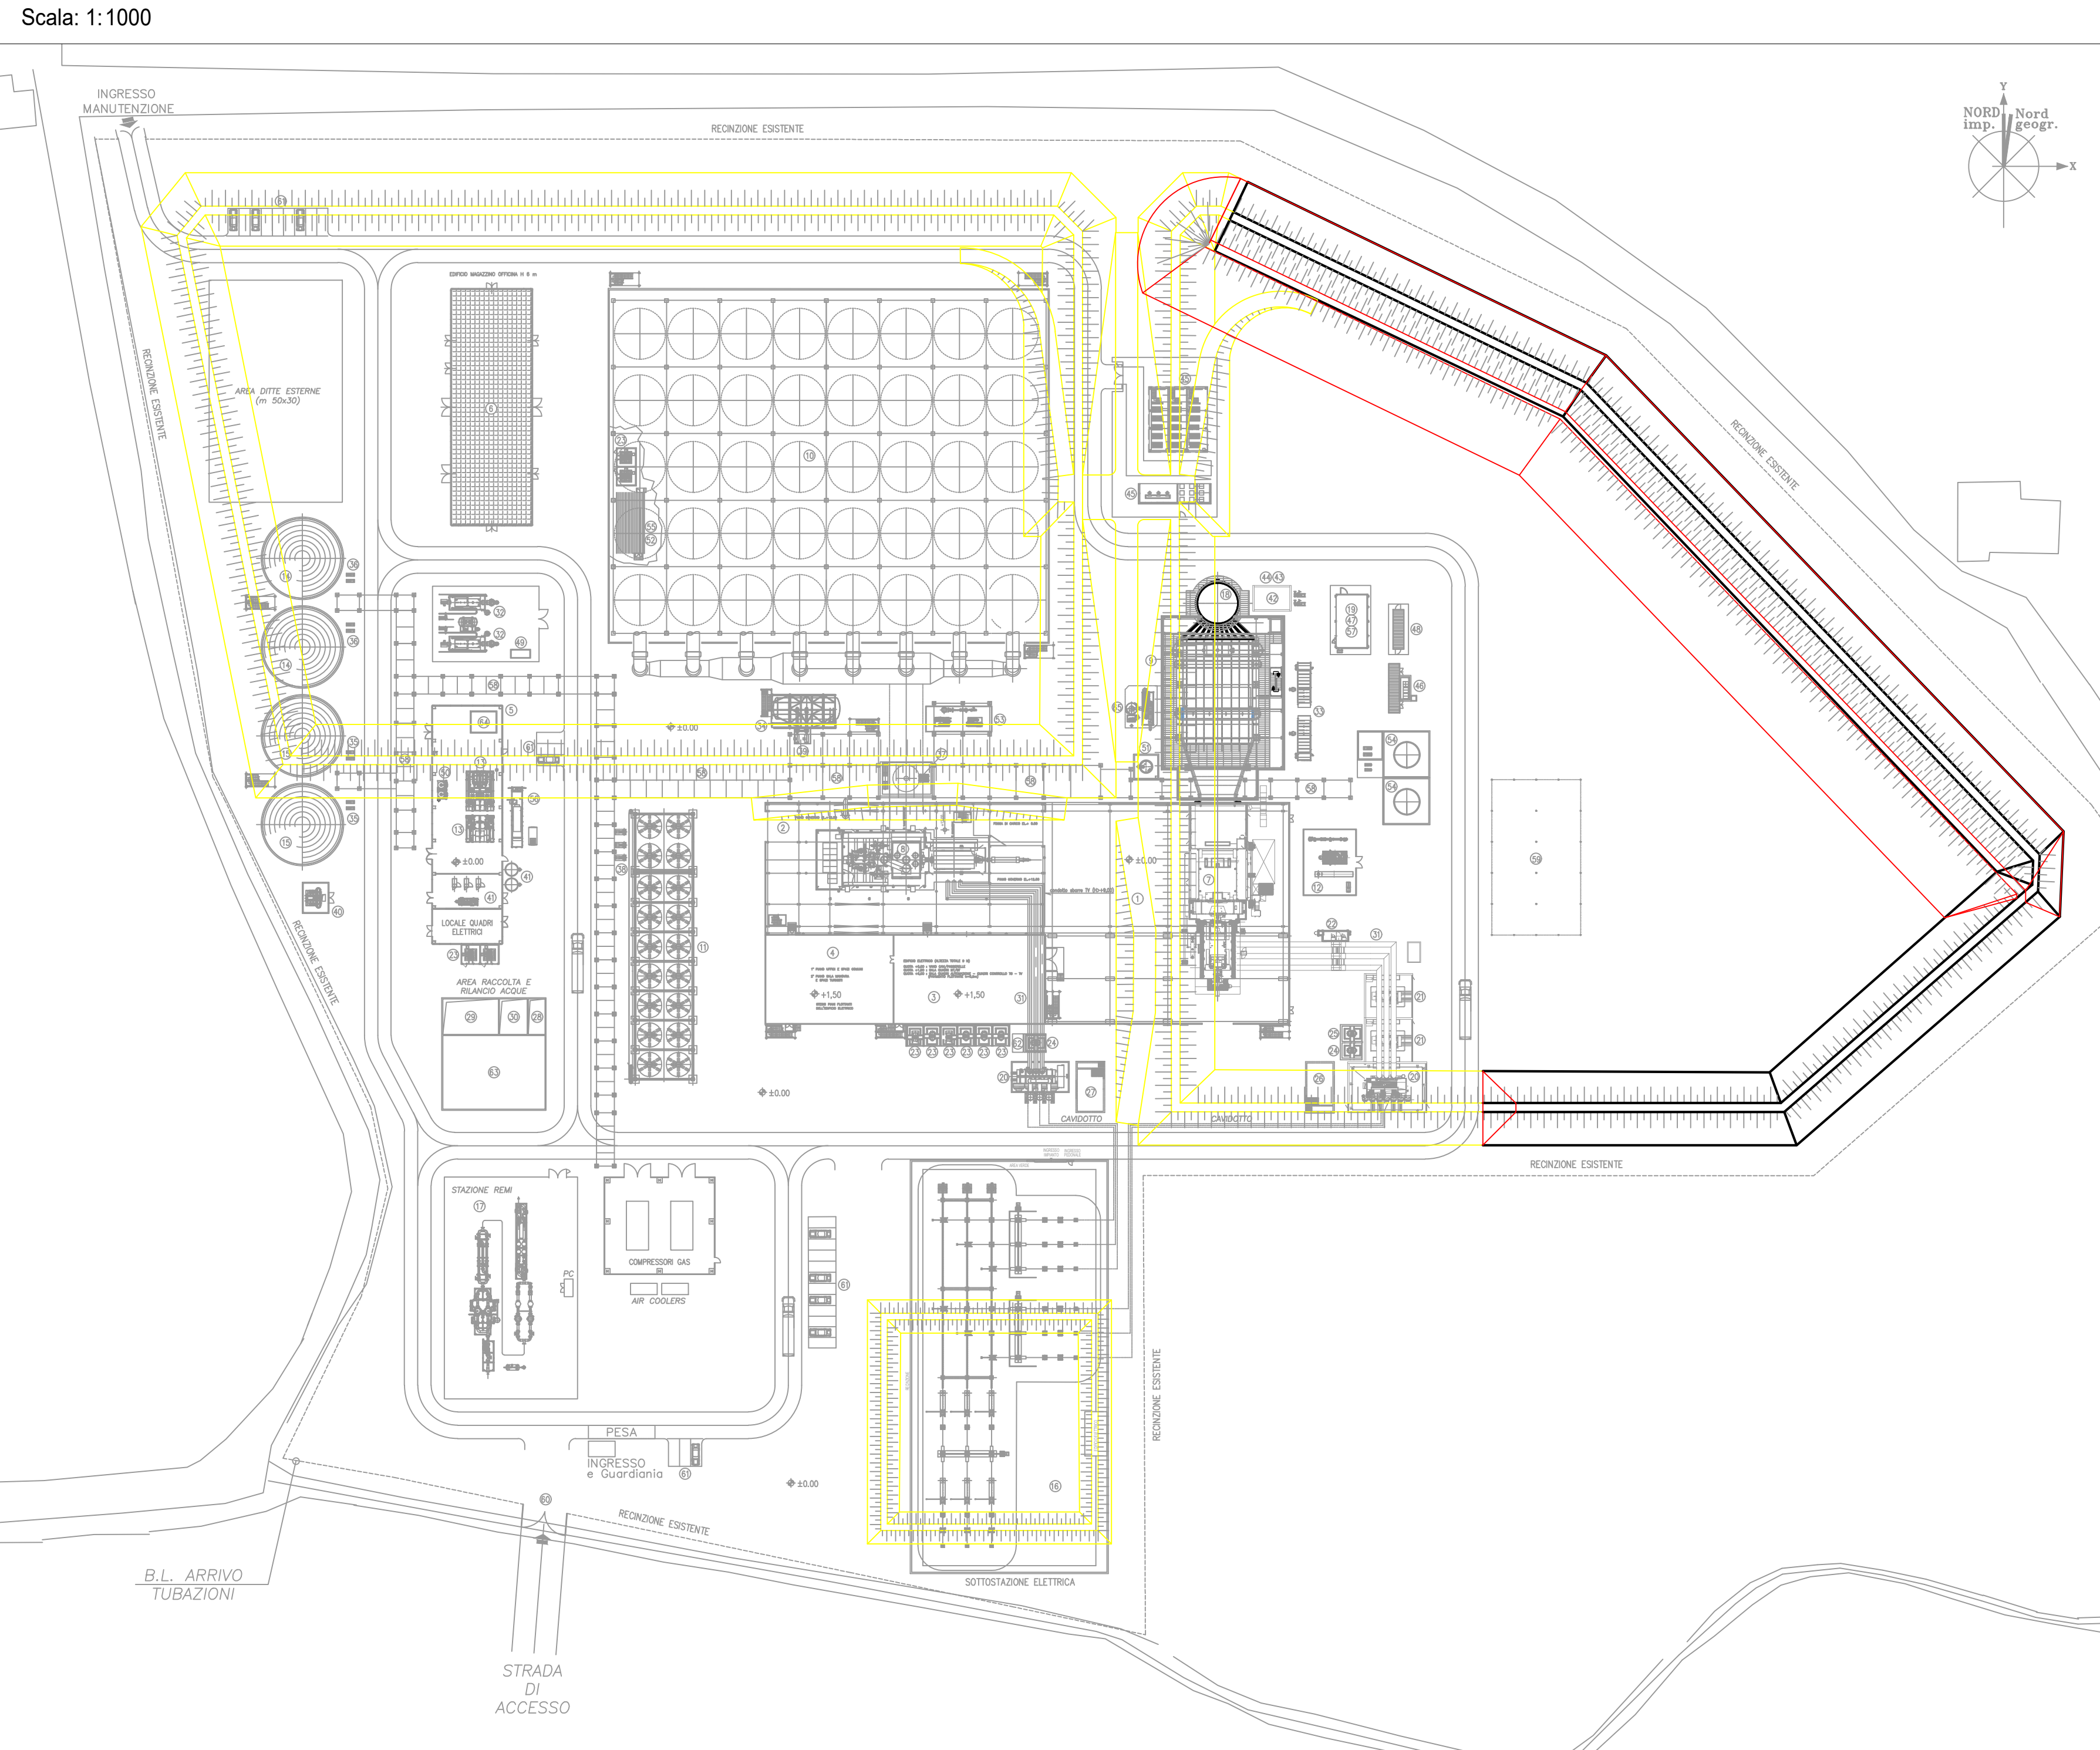

LEGENDA

OPERE IN DEMOLIZIONE


NUOVE COSTRUZIONI

VOLUME DI TERRA RIMOSSA DAGLI ARGINI ESISTENTI	QUANTITA'	UNITA' DI MISURA
A ARGINE OVEST	30 010.69	m ³
B ARGINE EST	16 387.08	m ³
C RAMPE DI ACCESSO AGLI ARGINI	6 256.30	m ³
D ARGINE SUD	1 765.58	m ³
TOTALE	54 419.63	m³


VOLUME DI TERRA RIUTILIZZATA	QUANTITA'	UNITA' DI MISURA
E VOLUME DI TERRA RIUTILIZZATA PER IL NUOVO ARGINE	35 000.00	m ³
F VOLUME DI TERRA RIUTILIZZATA PER LIVELLAMENTI E REINTERRI	4 000.00	m ³

N.B. I VOLUMI RAPPRESENTATI IN ROSSO SI RIFERISCONO SOLO ALL'ARGINE
N.B. I REINTERRI ED I LIVELLAMENTI SARANNO ESEGUITI DENTRO L'AREA DI CANTIERE LADDOVE NECESSARIO


PLANIMETRIA GENERALE

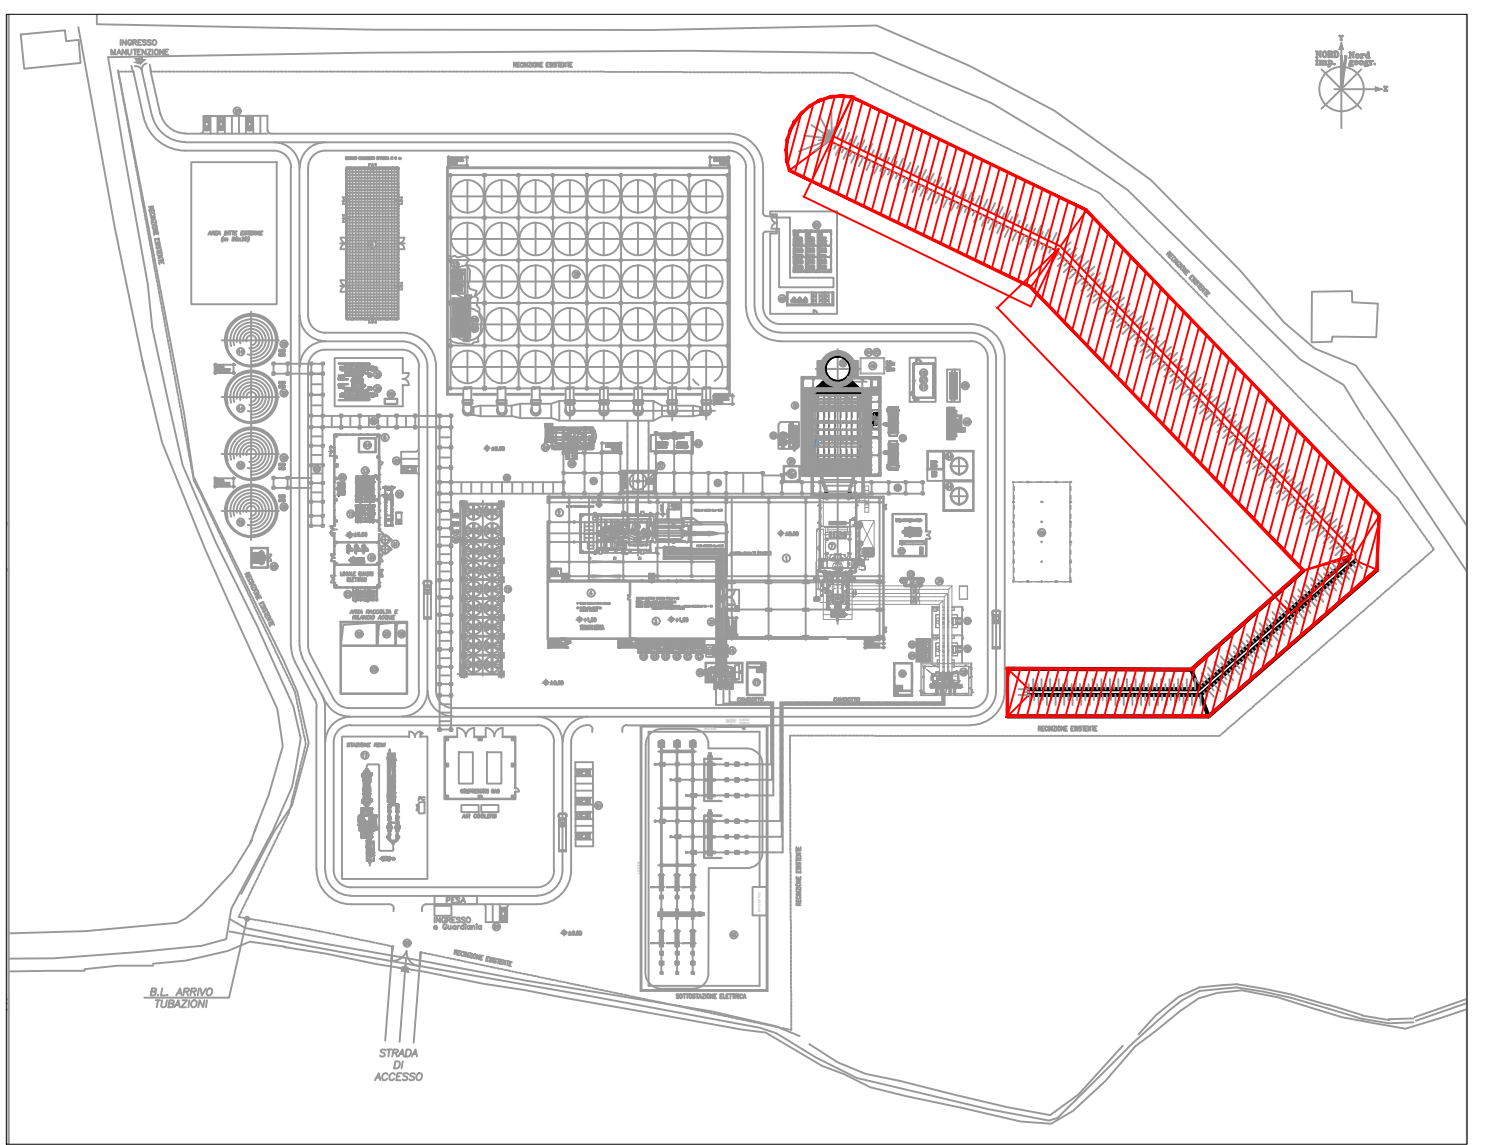

PIANTA NUOVO ARGINE

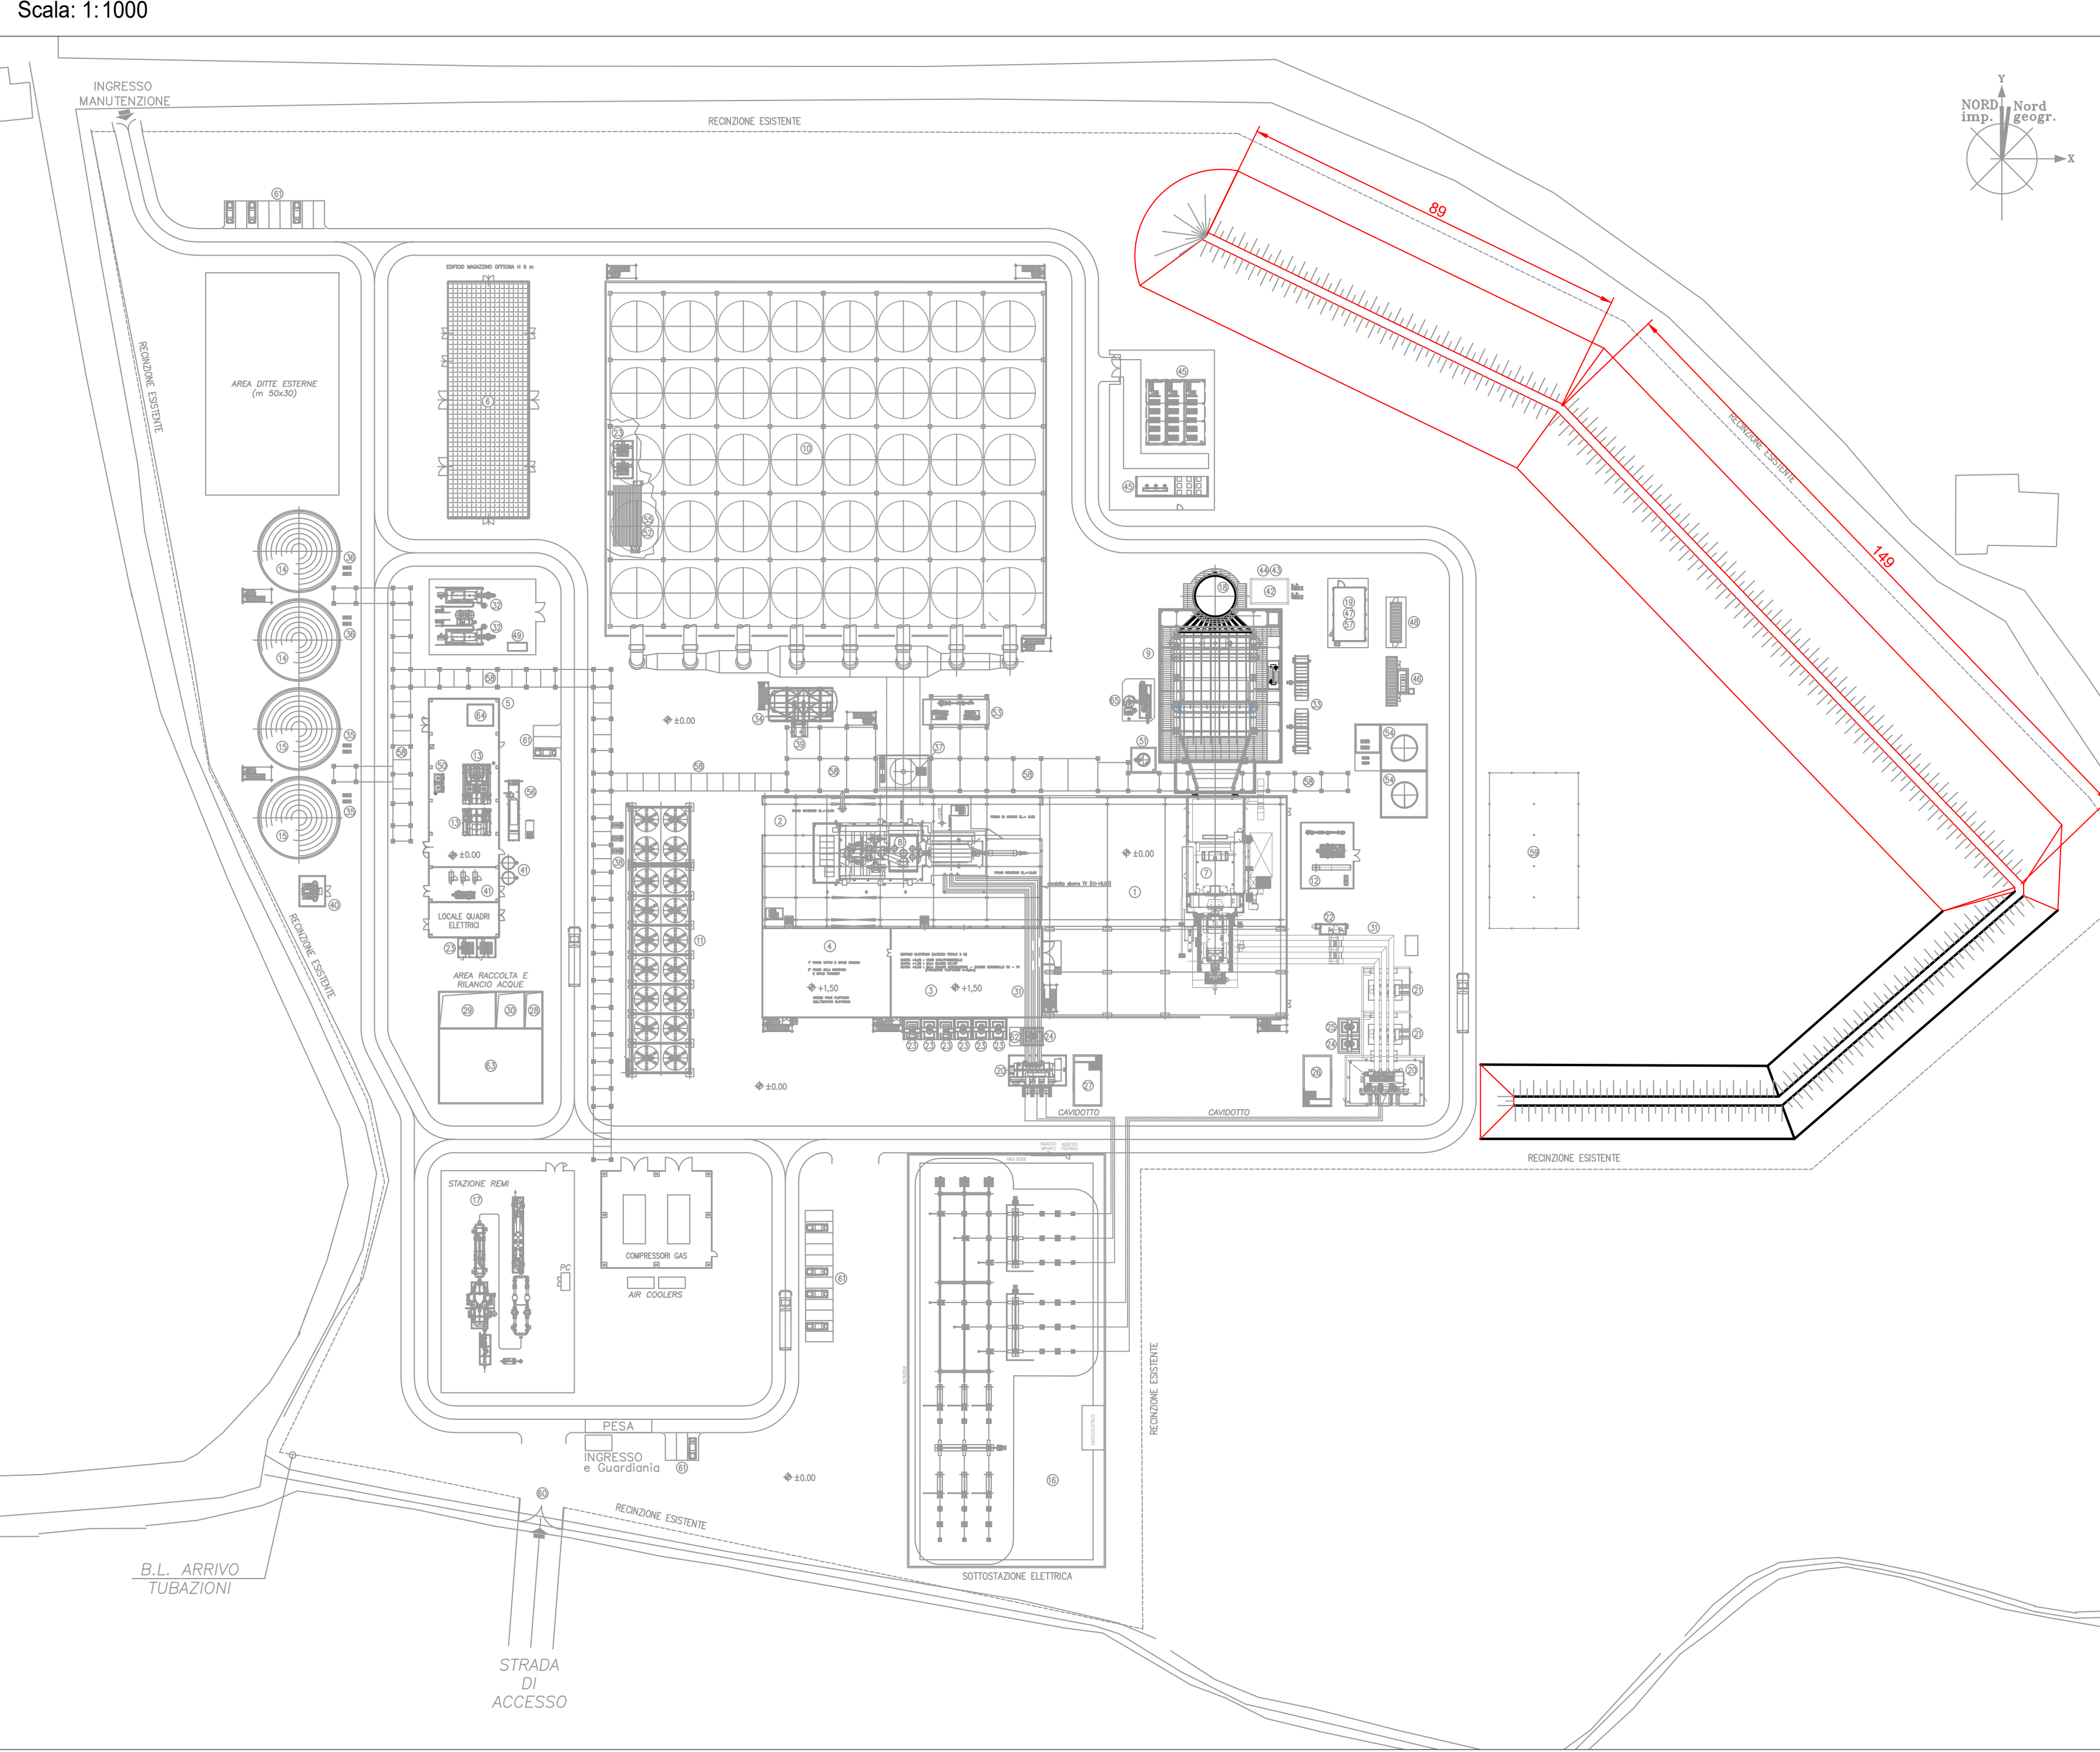

SEZIONE TIPO NUOVO ARGINE

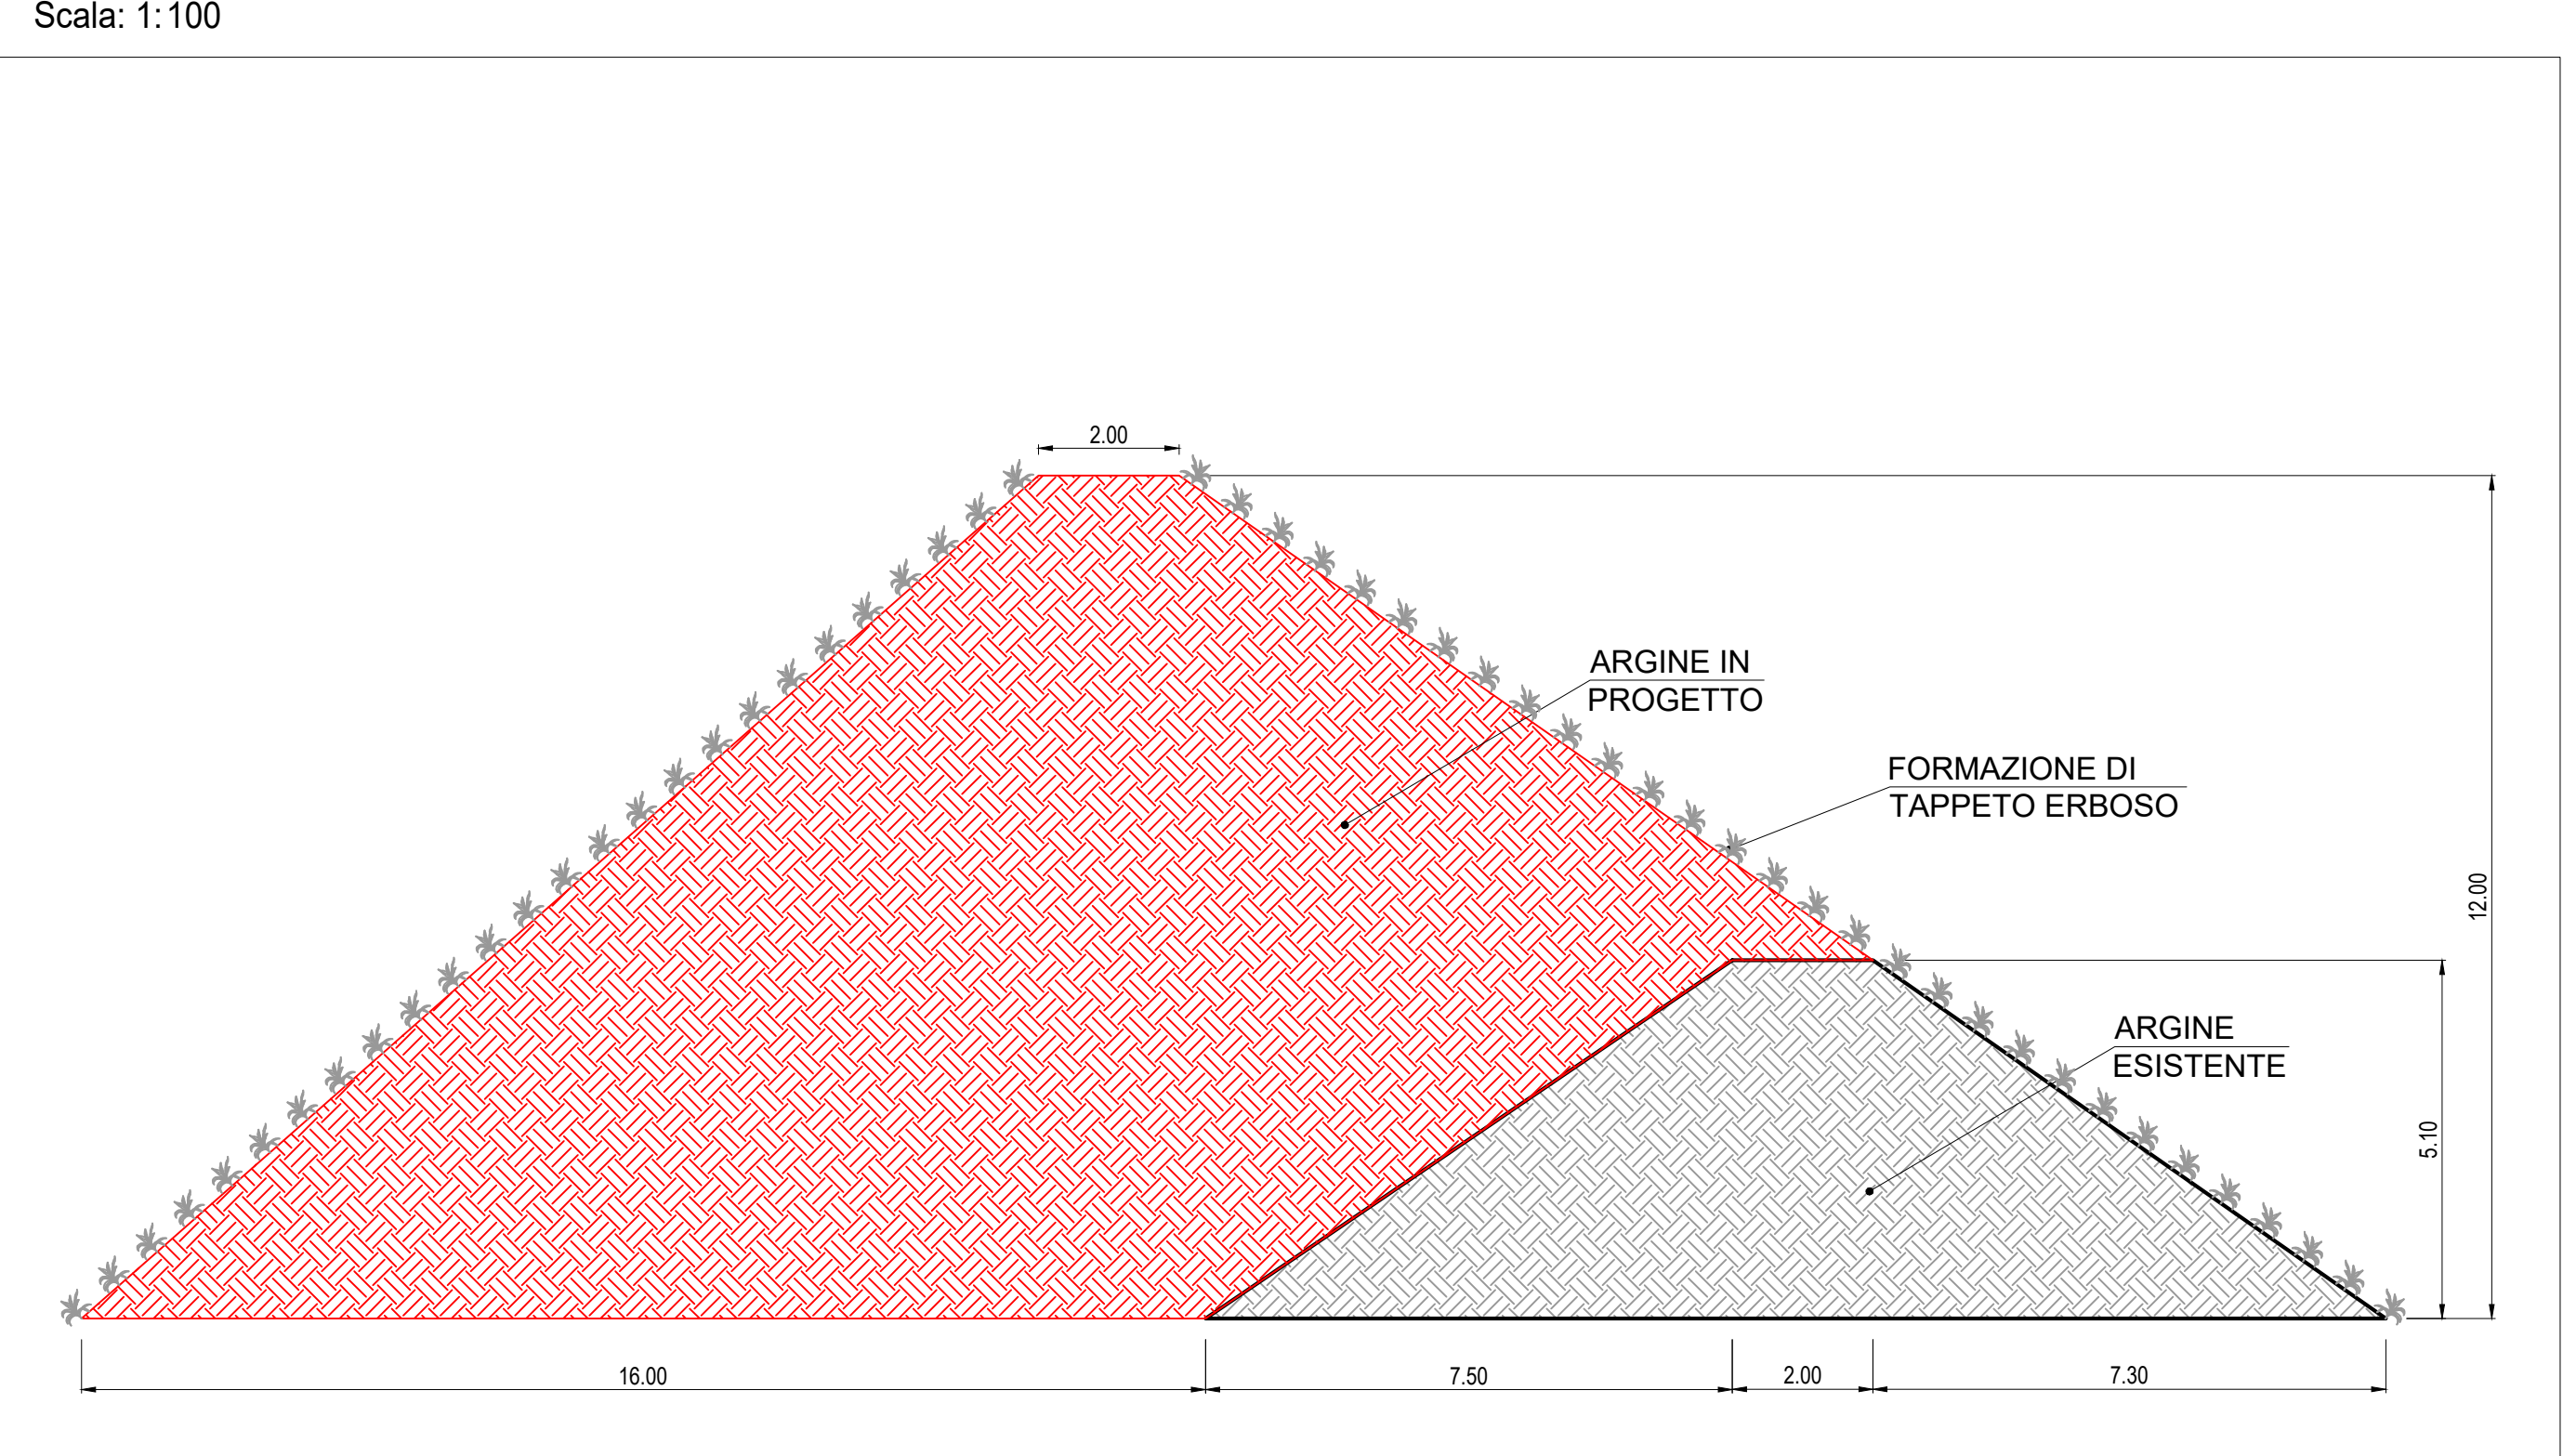





Tauw Italia S.r.l.
Galleria Giovan Battista Gerace, 14
56124 Pisa
T 050 54 27 80
F 050 57 80 93
E info@tauw.com
www.tauw.it

CLIENTE:
EP PRODUZIONE S.p.A.



**Centrale di Ostiglia:
Installazione di una nuova unità a Ciclo
Combinato e interventi di miglioramento
ambientale sui gruppi esistenti**

0	03/07/2020	EMMISSIONE PER AUTORIZZAZIONI	3BA	O. Retini	De Viti M.
REV.	DATA	DESCRIZIONE	ESIGITO	CONTROLLATO	APPROVATO

TITOLO:
**OS5 - PLANIMETRIA DI INDIVIDUAZIONE
VOLUMI DI TERRA IN RIUTILIZZO**

CONVENZIONE	FORMATO	SCALA	TAVOLA	REV.	N° FOGLIO
	A0	1:1000 1:100	037OS00041	0	1/1

NOTA GENERALE:
IL PRESENTE ELABORATO PROGETTUALE È DI PROPRIETÀ DI EP PRODUZIONE S.P.A. È FATTO OBIETTO A CHIUSURE DI PROCEDERE, IN QUALSIASI MODO E SOTTO QUALSIASI FORMA, ALLA SUA RIPRODUZIONE, ANCHE PARZIALE, OVALERIA O ALTRIMENTI, SENZA PRESENTARE AUTORIZZAZIONE RILASCIATA PER SOGGETTO EP PRODUZIONE S.P.A.