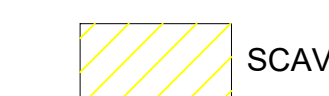
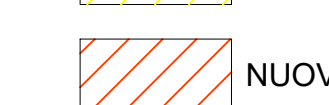



PLANIMETRIA NUOVA CENTRALE OS5 - NUOVE OPERE CIVILI

Scala: 1:500


LEGENDA

-  SCAVI
-  NUOVE COSTRUZIONI

OS5 - NUOVE OPERE		QUANTITA'	UNITA' DI MISURA
A	VOLUME CLS	19 902.93	m <sup>3</sup>
B	PESO CARPENTERIA METALLICA STRUTTURE IN ELEVAZIONE NUOVE OPERE	1 322.02	t

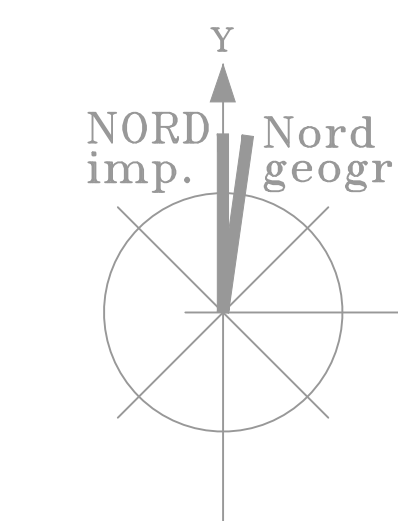

PLANIMETRIA GENERALE

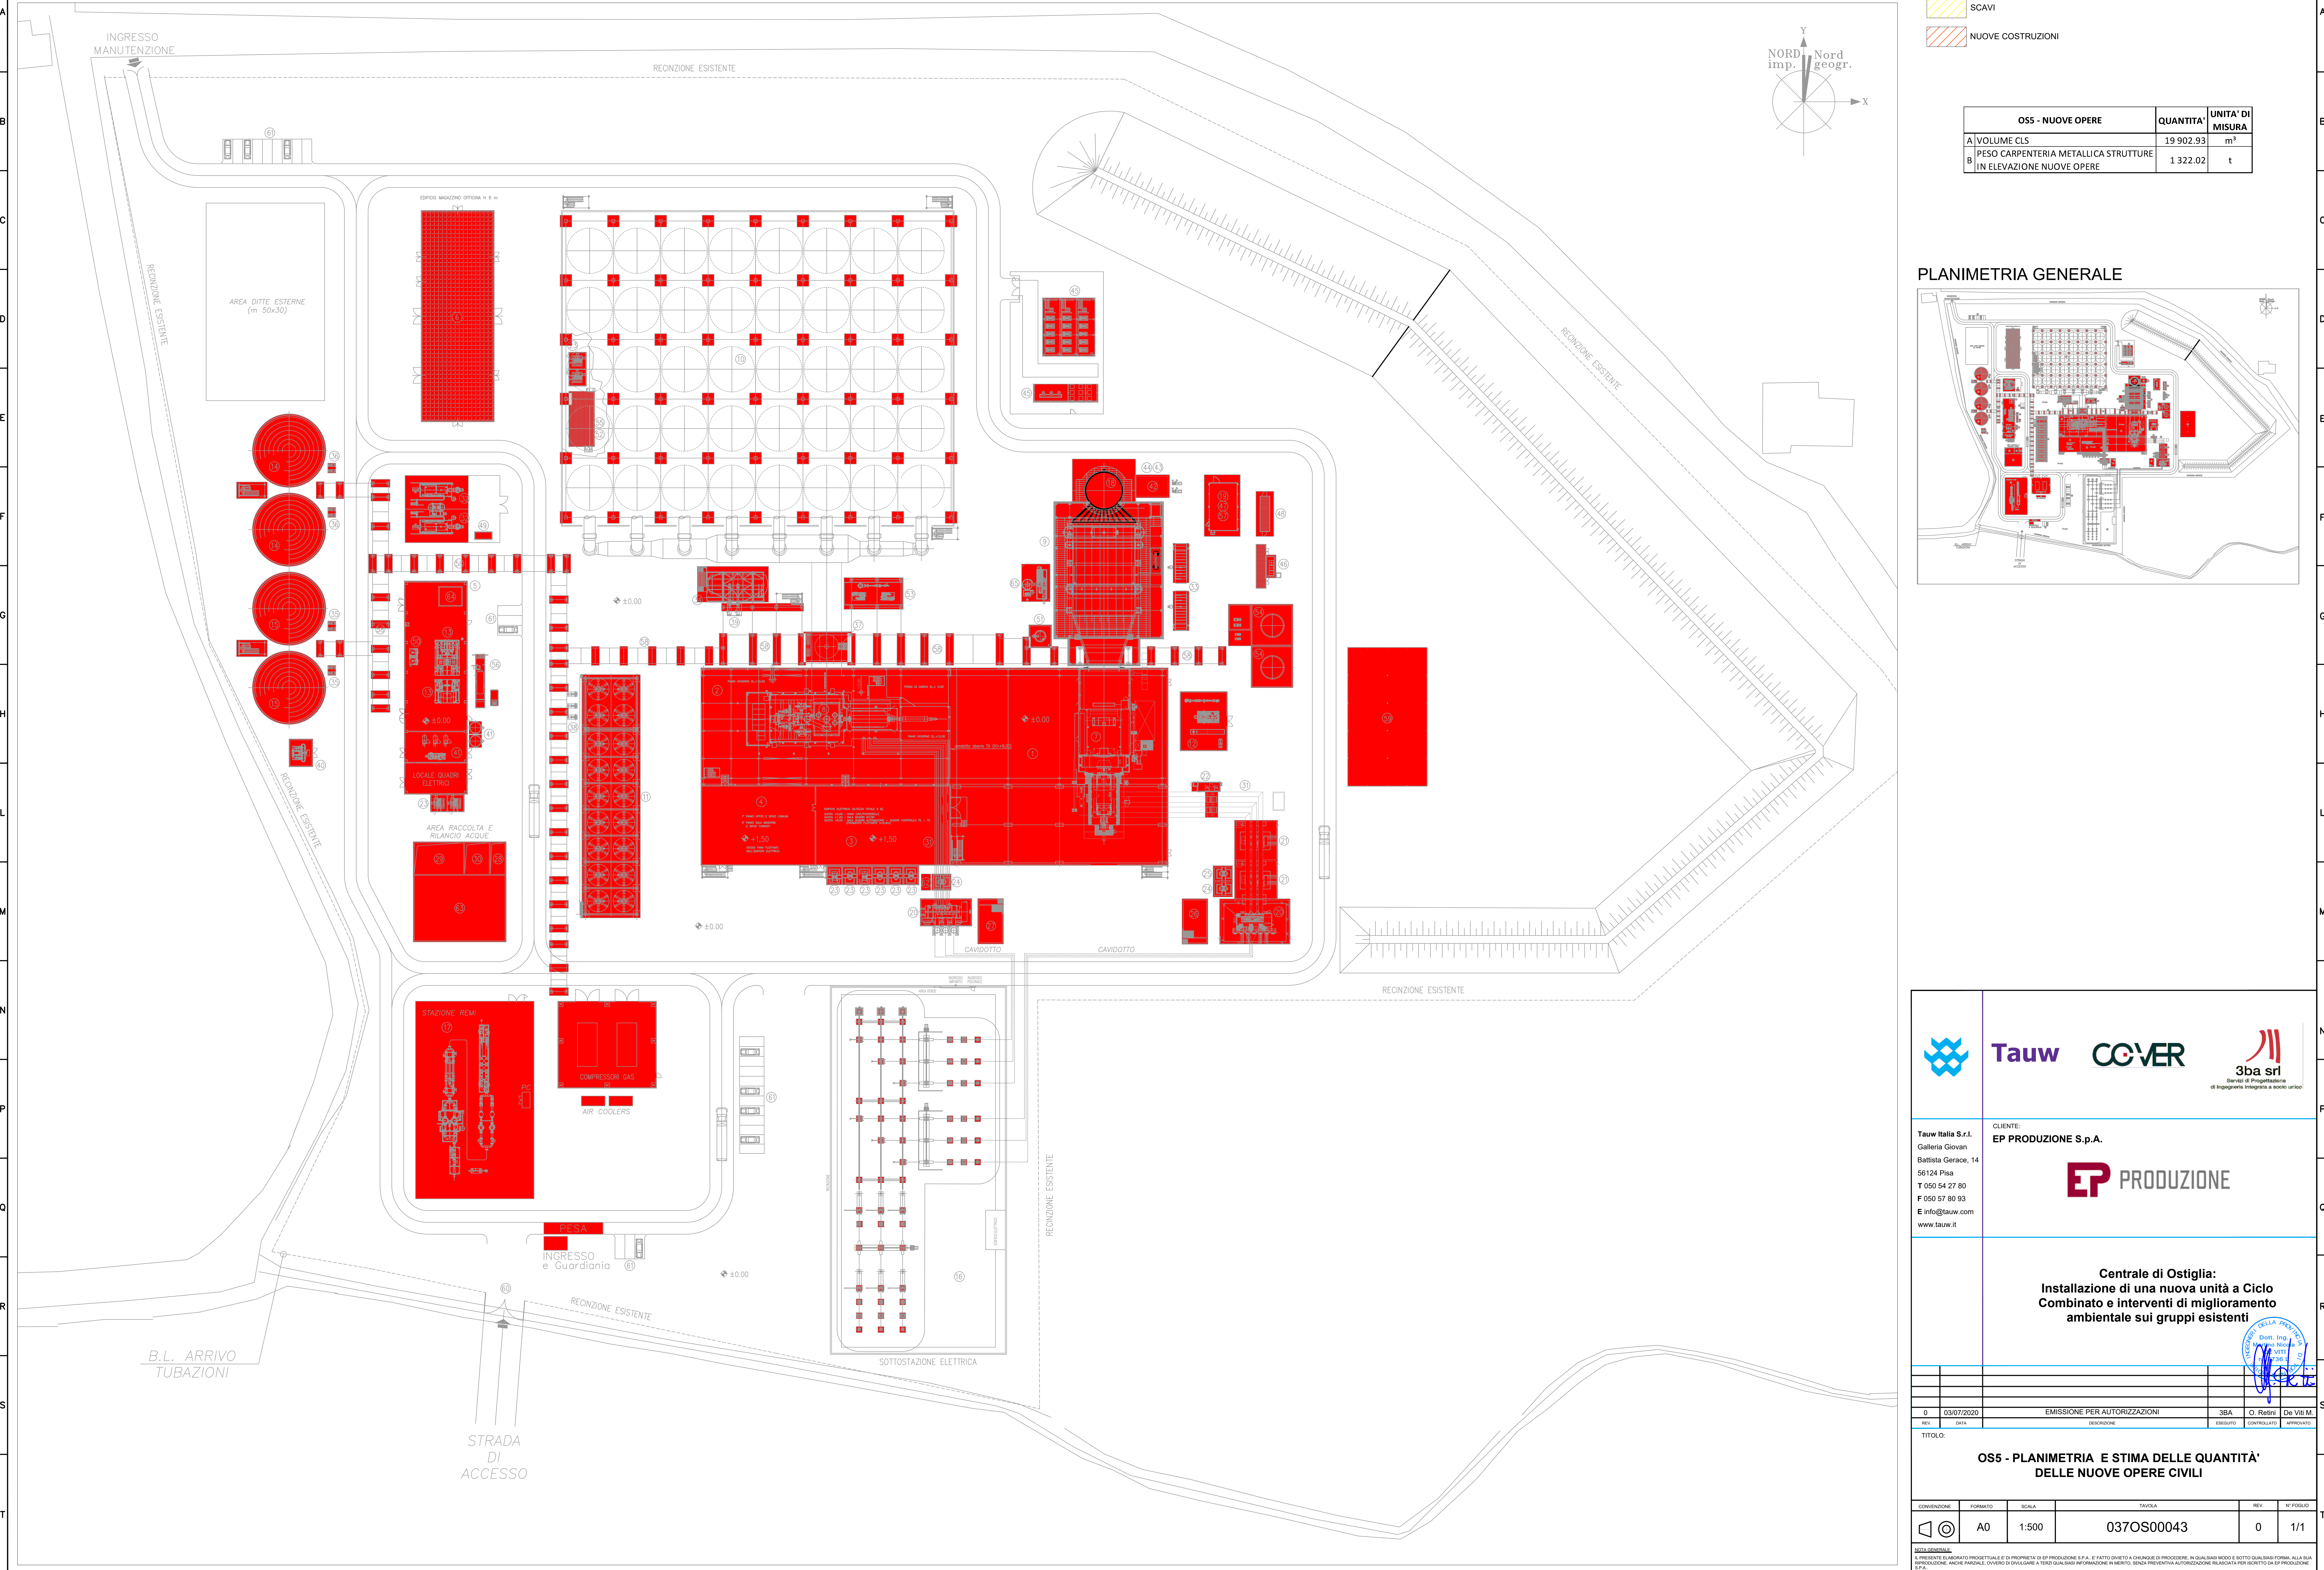





**Tauw Italia S.r.l.**  
Galleria Giovan  
Battista Gerace, 14  
56124 Pisa  
T 050 54 27 80  
F 050 57 80 93  
E info@tauw.com  
www.tauw.it

CLIENTE:  
**EP PRODUZIONE S.p.A.**



**Centrale di Ostiglia:  
Installazione di una nuova unità a Ciclo  
Combinato e interventi di miglioramento  
ambientale sui gruppi esistenti**

REV.	DATA	DESCRIZIONE	ESIGATO	CONTROLLATO	APPROVATO
0	03/07/2020	EMISSIONE PER AUTORIZZAZIONI	JBA	O. Retini	De Vili M.

TITOLO:  
**OS5 - PLANIMETRIA E STIMA DELLE QUANTITA' DELLE NUOVE OPERE CIVILI**

CONVENZIONE	FORMATO	SCALA	TAVOLA	REV.	N° FOGLIO
	A0	1:500	037OS00043	0	1/1

NOTA GENERALE:  
IL PRESENTE ELABORATO PROGETTUALE E' DI PROPRIETA' DI EP PRODUZIONE S.P.A. E' FATTO OBIETTO A CHIUSURE DI PROCEDERE, IN QUALSIASI MODO E SOTTO QUALSIASI FORMA, ALLA SUA RIPRODUZIONE, ANCHE PARZIALE, OVEVERO DI QUALSIASI NATURE IN MERITO, SENZA PRESENTARE AUTORIZZAZIONE RILASCIATA PER SOGGETTO EP PRODUZIONE S.P.A.