

PLANIMETRIA NUOVA STRADA DI ACCESSO LATO NORD



Scala: 1:1000

SEZIONE TIPO DELLA NUOVA STRADA DI ACCESSO LATO NORD

Scala: 1:1:20

LEGENDA

- LINEA TELEFONICA RILOCATA
- NUOVE INTERVENTI

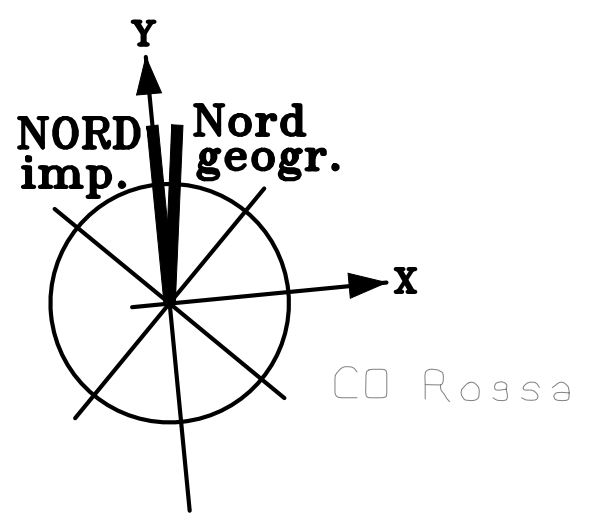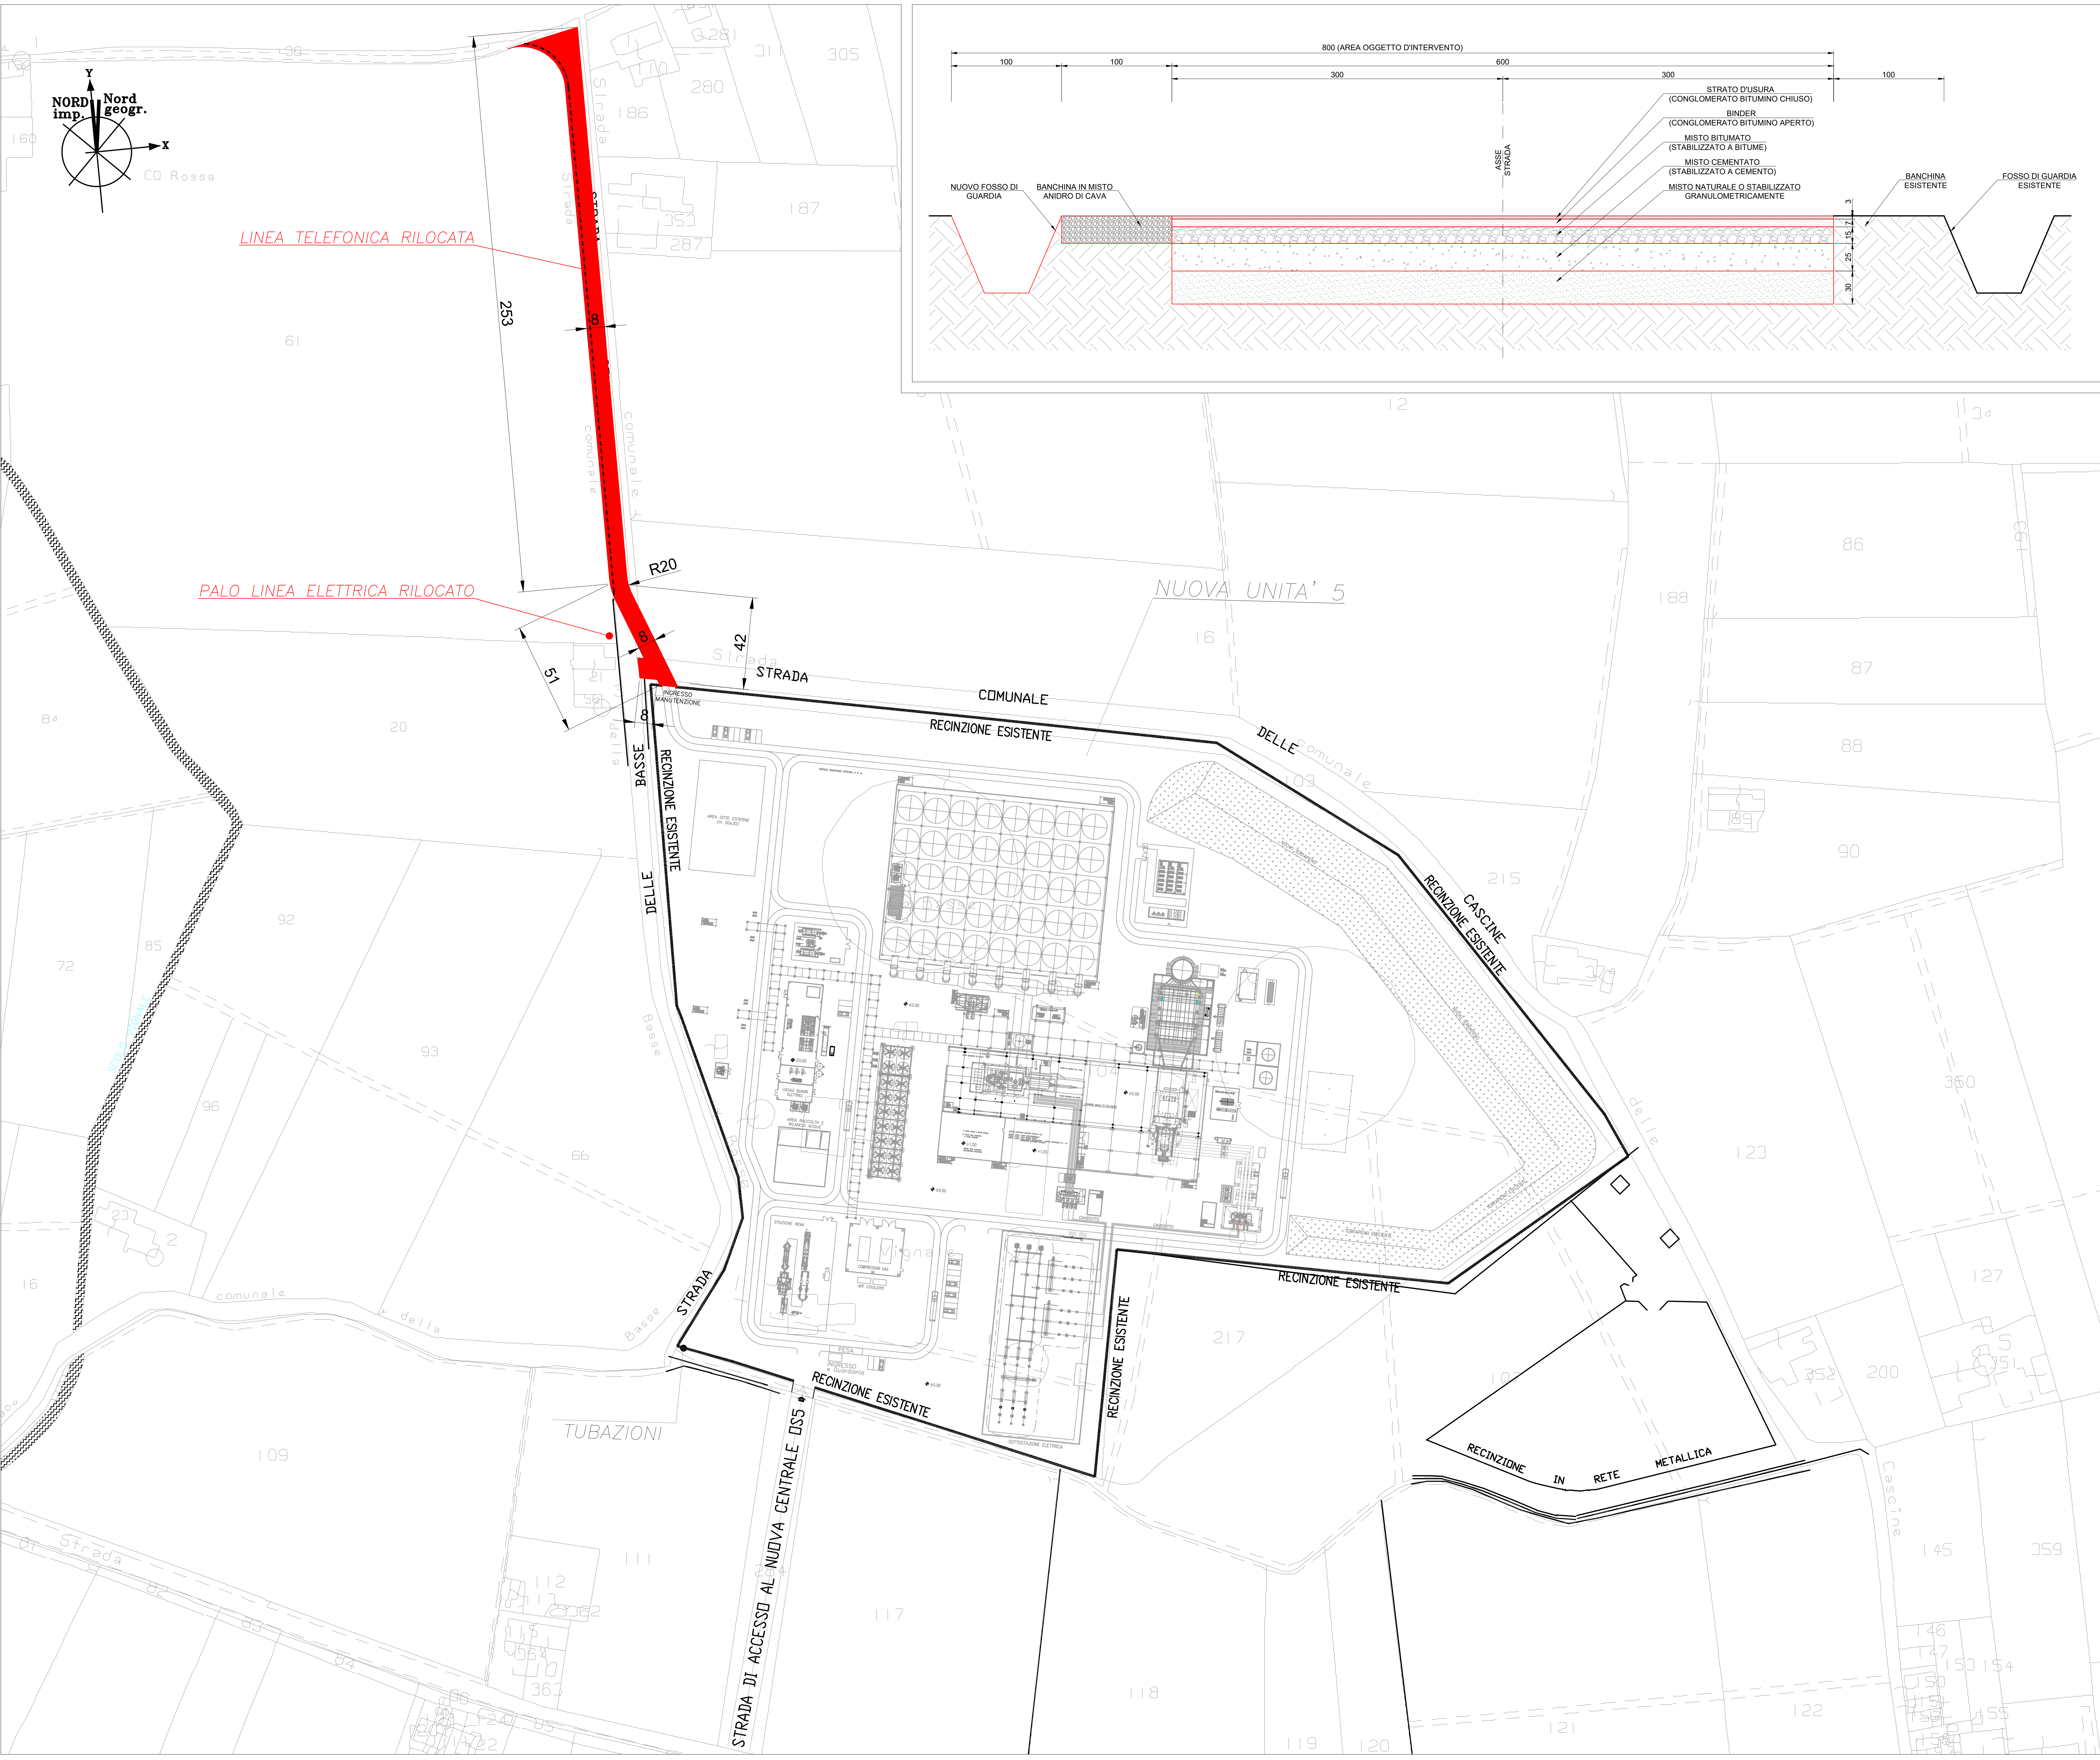

**Tauw** **COVER** **3ba srl**

**EP PRODUZIONE**

Centralità di Ostiglia:  
Installazione di una nuova unità a Ciclo  
Combinato e interventi di miglioramento  
ambientale sui gruppi esistenti

CONVENZIONE	FORMATO	SCALA	TAVOLA	REV.	N° FOGLIO
	A0	1:1000 1:20	037OS00044	0	1/1