





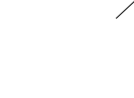






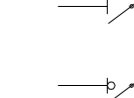




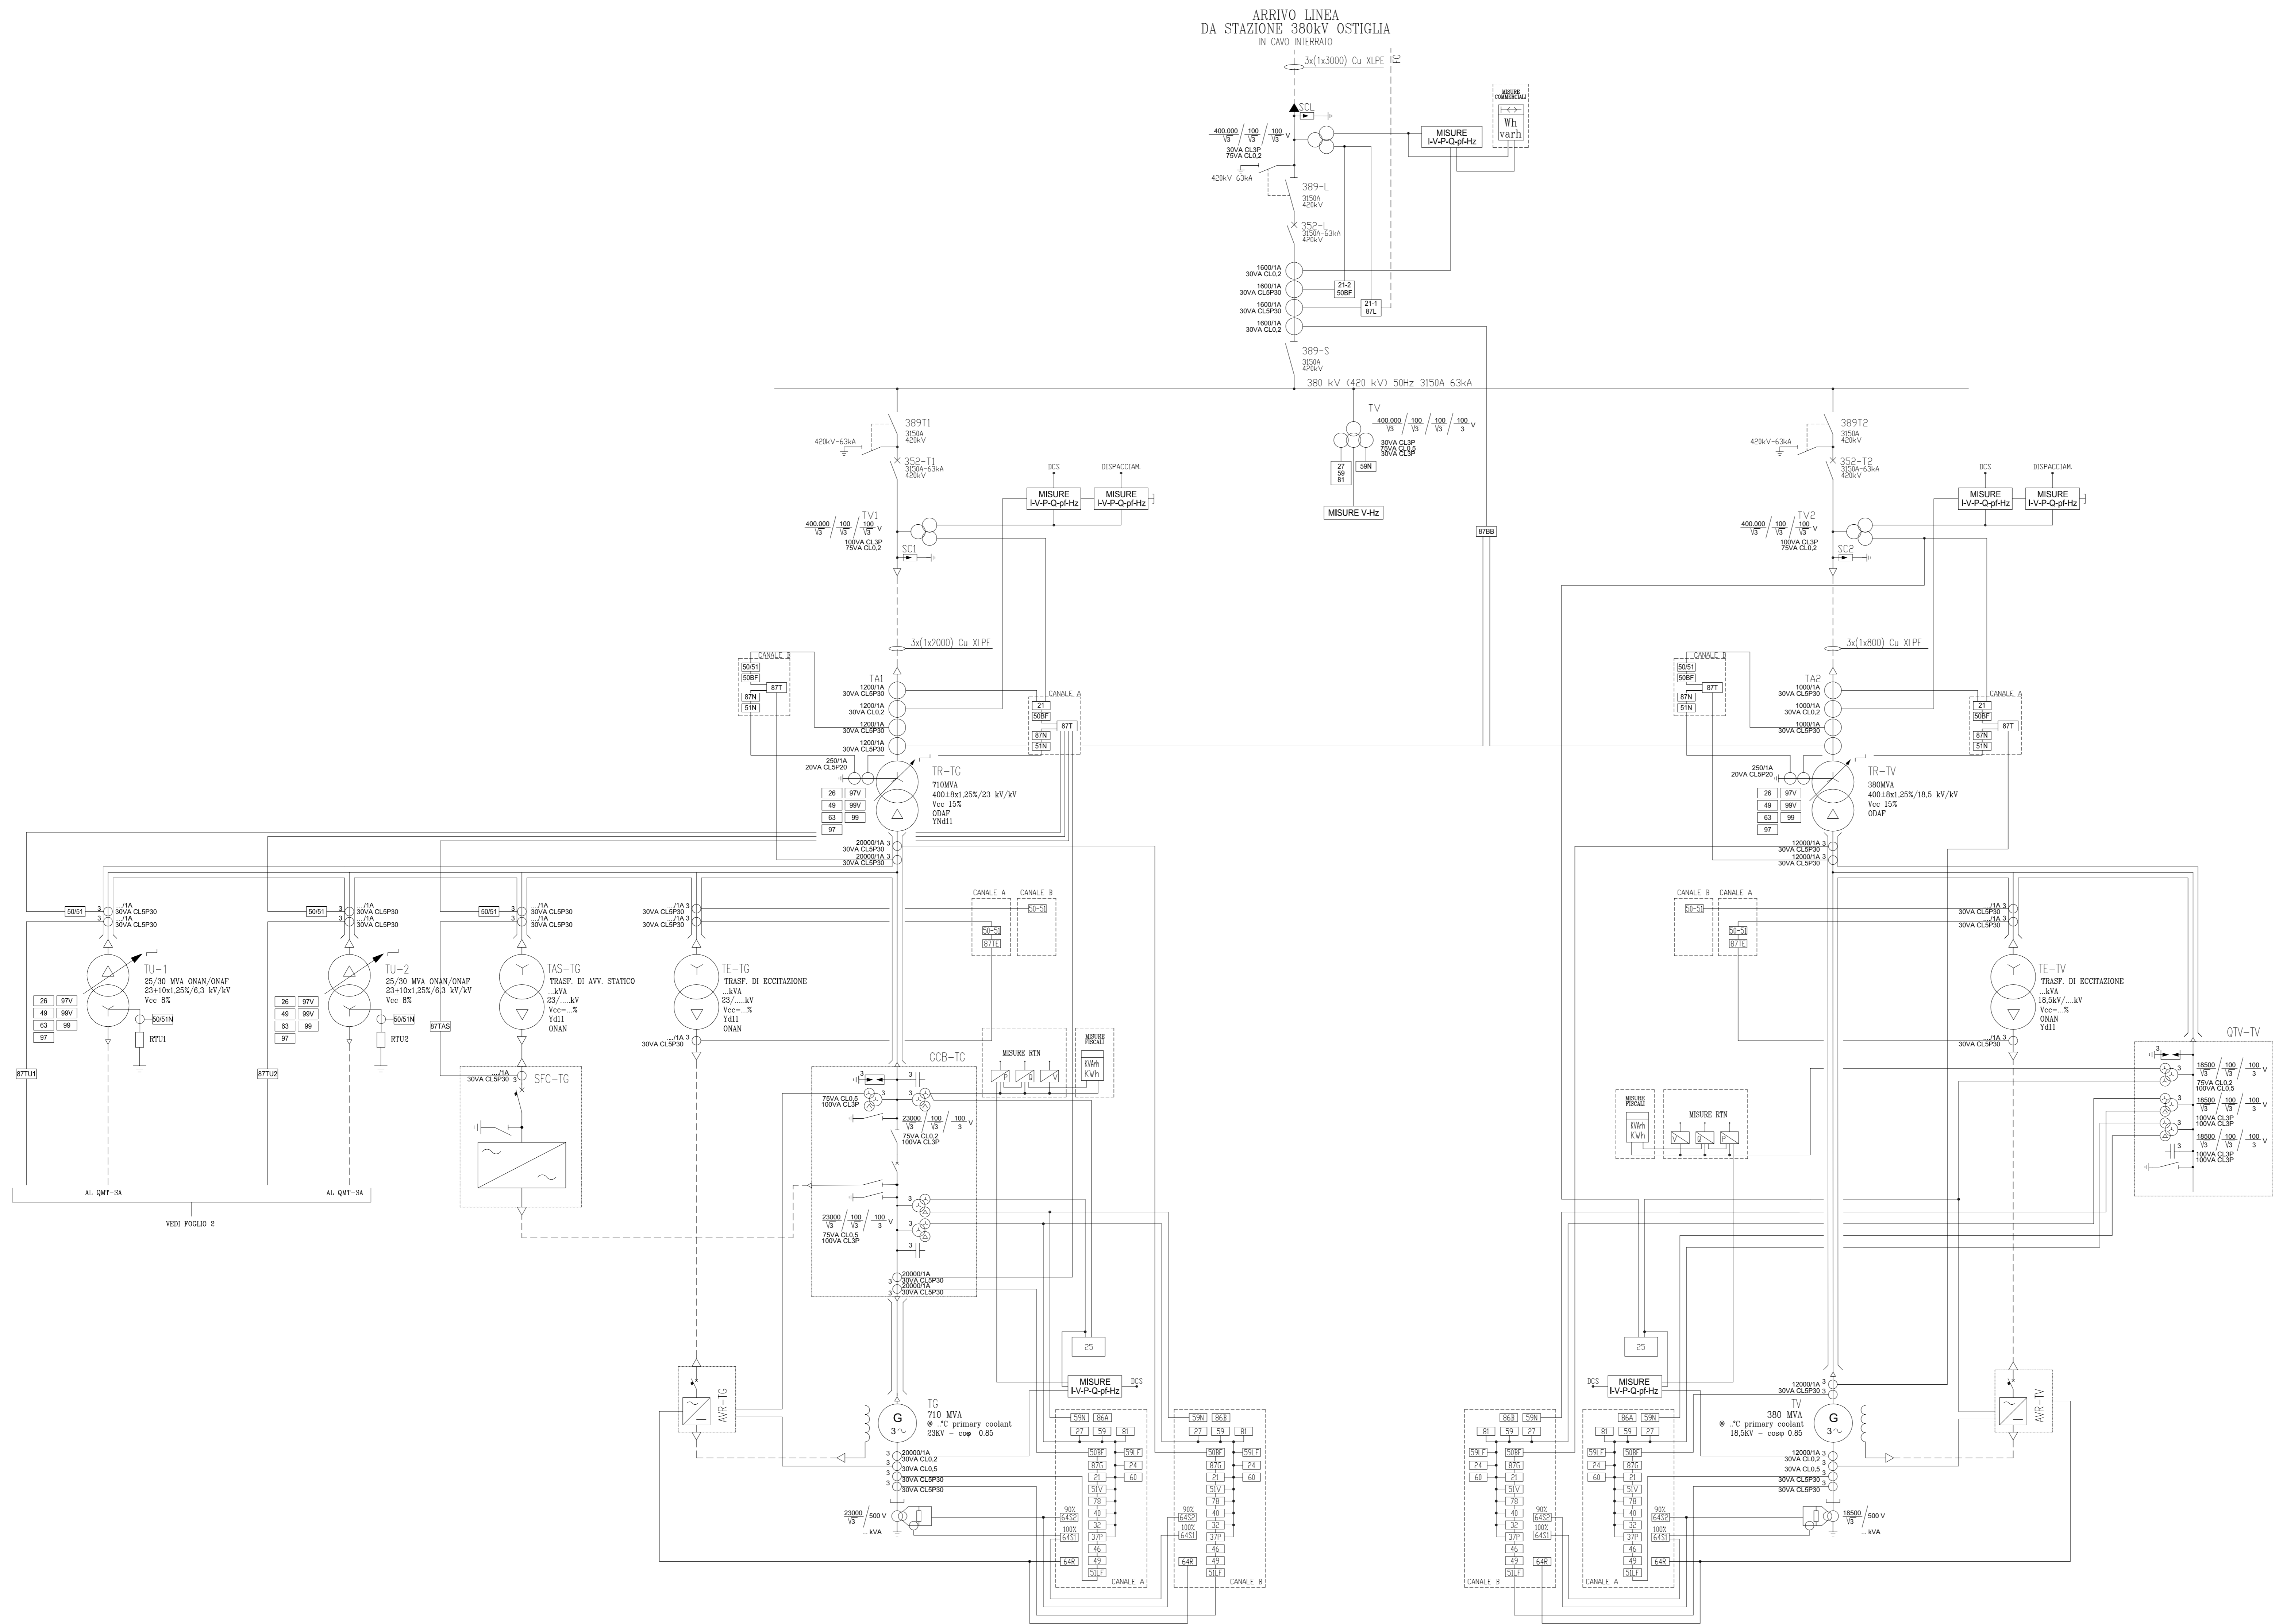


LEGENDA

-  INTERRUTTORE AT
-  SEZIONATORE AT CON INTERBLOCCO LAME DI TERRA
-  SEZIONATORE AT
-  SCARICATORE
-  TRASFORMATORE DI TENSIONE
-  TRASFORMATORE DI CORRENTE
-  TRASFORMATORE DI POTENZA (COMBUSTIONE SOTTO CARICO MOTOREZZATI)
-  TRASFORMATORE SERVIZI AUSILIARI
-  GENERATORE SINCRONO
-  FUSIBILE
-  INTERRUTTORE MT ESTRAIBILE
-  INDICATORE CAPACITIVO PRESENZA TENSIONE
-  LAME DI MESSA A TERRA
-  INTERRUTTORE AUTOMATICO
-  CONTATTORE DI MANOVRA
-  SEZIONATORE ROTATIVO CON MESSA A TERRA
-  SEZIONATORE ROTATIVO SOTTOCARICO CON MESSA A TERRA LAMPADA DI SEGNALIZZAZIONE
-  CONTATORE DI ENERGIA ATTIVA/REATTIVA ENTRANTE-USCENTE PER MISURE FISCAI




CLIENTE:
EP PRODUZIONE S.p.A.

EP PRODUZIONE

Centrale di Ostiglia: installazione di una nuova unità a Ciclo Combinato e interventi di miglioramento ambientale sui gruppi esistenti

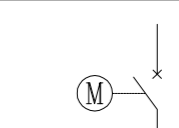

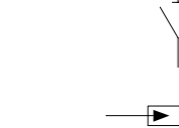
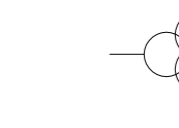


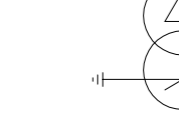


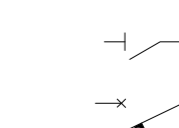
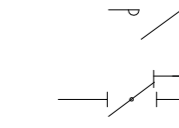
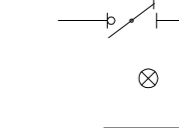
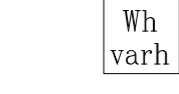





0	03/07/2020	EMMISSIONE PER AUTORIZZAZIONI	D. STANGALINO	G. RETINI	D. STANGALINO
REV.	DATA	DESCRIZIONE	ESIBITO	CONTROLLATO	APPROVATO

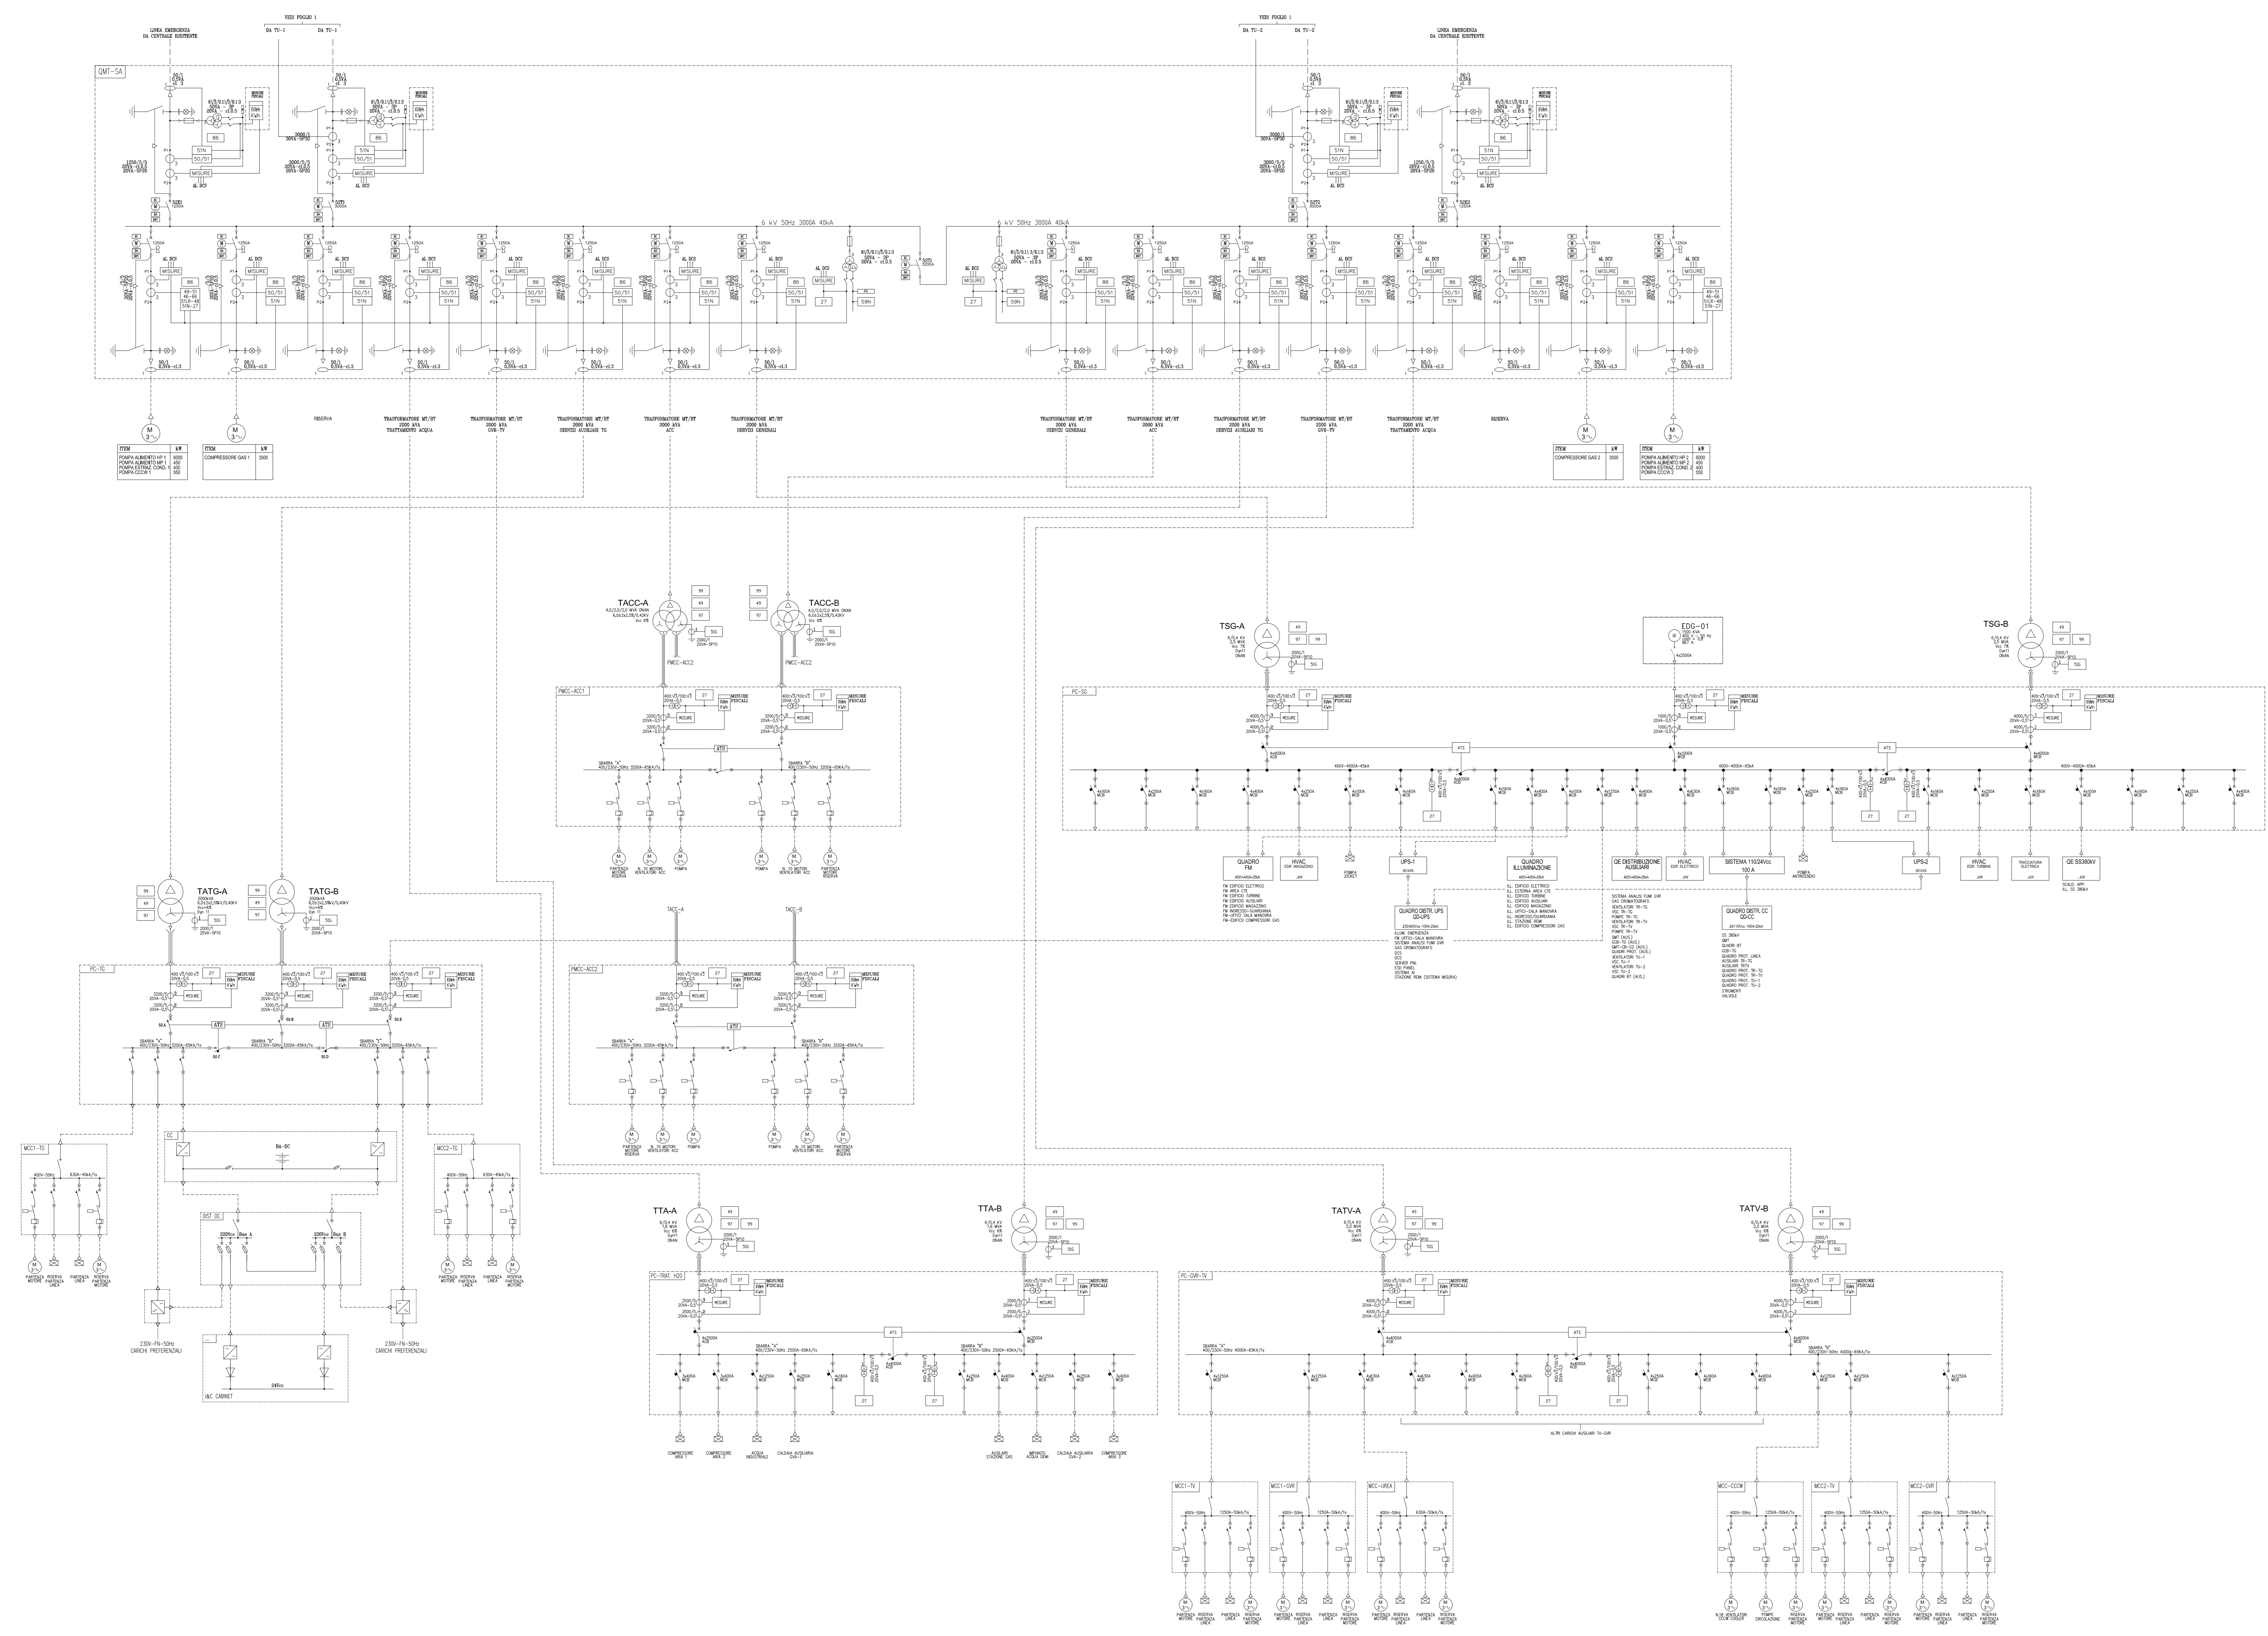
TITOLO:
OS5 SCHEMA ELETTRICO UNIFILARE AT - GENERAZIONE

CONVENZIONE	FORMATO	SCALA	TAVOLA	REV.	RF FOLIO
	A0	1:1	037OS00026	0	1/2

NOTA GENERALE:
 IL PRESENTE ELABORATO PROGETTUALE È DI PROPRIETÀ DI EP PRODUZIONE S.P.A. È FATTO DIVIETO A CHIUNQUE DI PROCEDERE, IN QUALSIASI MODO E SOTTO QUALSIASI FORMA, ALLA SUA RIPRODUZIONE, ANCHE PARZIALE, OVVERO DI SVILUPPARE A TERZI QUALSIASI INFORMAZIONE IN MERITO, SENZA PRESENTARE AUTORIZZAZIONE, RELASATA PER SCRITTO DA EP PRODUZIONE S.P.A.

LEGENDA

-  INTERRUTTORE AT
-  SEZIONATORE AT CON INTERBLOCCO LAME DI TERRA
-  SEZIONATORE AT
-  TRASFORMATORE DI TENSIONE
-  TRASFORMATORE DI CORRENTE
-  TRASFORMATORE DI POTENZA (COMBUSTORE SOTTO CARICO MOTORIZZATO)
-  TRASFORMATORE SERVIZI AUSILIARI
-  GENERATORE SINCRONO
-  FUSIBILE
-  INTERRUTTORE MT ESTRAIBILE
-  INDICATORE CAPACITIVO PRESENZA TENSIONE
-  LAME DI MESSA A TERRA
-  INTERRUTTORE AUTOMATICO
-  CONTATTORE DI MANOVRA
-  SEZIONATORE ROTATIVO CON MESSA A TERRA
-  SEZIONATORE ROTATIVO SOTTOCARICO CON MESSA A TERRA
-  LAMPADA DI SEGNALAZIONE
-  CONTATORE DI ENERGIA ATTIVA/REATTIVA ENTRANTE-USCENTE PER MISURE FISCALI



CLIENTE:
EP PRODUZIONE S.p.A.

EP PRODUZIONE

Centrale di Ostiglia: installazione di una nuova unità a Ciclo Combinato e interventi di miglioramento ambientale sui gruppi esistenti

0	03/07/2020	EMISSIONE PER AUTORIZZAZIONI	D. STANGALINO	G. RETINI	D. STANGALINO
REV.	DATA	DESCRIZIONE	ESABISSO	CONTROLLATO	APPROVATO

TITOLO:
OS5 - SCHEMA ELETTRICO UNIFILARE DISTRIBUZIONE MT-BT

CONFESSIONE	FORMATO	SCALA	TAVOLA	REV.	RF FOLIO
	A0	1:1	037OS00026	0	2/2

NOTA GENERALE:
 IL PRESENTE ELABORATO PROGETTUALE È DI PROPRIETÀ DI EP PRODUZIONE S.P.A. È FATTO OBBIETTO A CHIUNQUE SI PROCEDERÀ, IN QUALSIASI MODALITÀ, SOTTO QUALSIASI FORMA, ALLA SUA RIPRODUZIONE, ANCHE PARZIALE, OVVERO DI DIVULGARLA A TERZI QUALSIASI INFORMAZIONE IN MERITO, SENZA PRESENTARE AUTORIZZAZIONE, RILASCIATA PER SCRITTO DA EP PRODUZIONE S.P.A.