


LEGENDA

ID Sorgente Sonora	Nome Sorgente Sonora	Numero sorgente	Lw dB(A)	Note
S1	Condensatore	1	100,0	
S2	Locale impianto acqua deml	1	73,1	
S3	Compressore Aria	2	96,0	dentro al locale S4
S4	Locale compressori aria	1	66,5	
S5	Aerotermo raffr. aus.	1	93,0	
S6	Edificio TV/TG parte alta	1	73,2	
S7	Edificio TV/TG parte bassa	1	60,7	
S8	Aspirazione aria TG	1	90,4	
S9	GVR	1	90,0	
S10	Ingresso fumi caldaia a recupero	1	78,9	
S11	Pompa ricircolo GVR	1	81	
S12	Locale pompa alimento	1	51,7	
S13	Pompa Alimento	1	81,0	dentro al locale S12
S14	HVAC	1	86	
S15	Pompa trasferimento urea	1	81	
S16	Pompa scarico urea	1	81	
S17	Trafo TG	1	91	
S18	Trafo TV	1	91	
S19	Edificio compressori gas	1	60,7	
S20	Compressori gas	1	96,0	dentro edificio S19
S21	AC compressori gas	1	95,6	
S22	Pompa estrazione condensato	1	81	
S23	Trasformatore di unità	1	81	
S24	Gruppo vuoto	1	81	
S25	Pompa acqua industriale	2	81	
S26	Pompa acqua DEM	3	81	
S27	Ventilatori edificio TG e TV	16	81	
S28	Skid filtrazione gas	1	81	
S29	Pompe ciclo chiuso	2	81	
S30	Trasformatore ausiliario	5	76	
S31	Pompa rilancio condensa	1	81	
S32	Estrazione aria TG	1	93,4	
S33	Camino sbocco	1	90	
S34	Turbina a vapore	1	99	dentro al locale TV
S35	Ausiliari turbina a vapore	1	91	dentro al locale TV
S36	Turbina a gas	1	99	dentro al locale TG
S37	Ausiliari turbina a gas	1	91	dentro al locale TG

- Edificio industriale
- Sorgente esterna
- Sorgente interna
- Barriera antirumore



Paolo Oddo

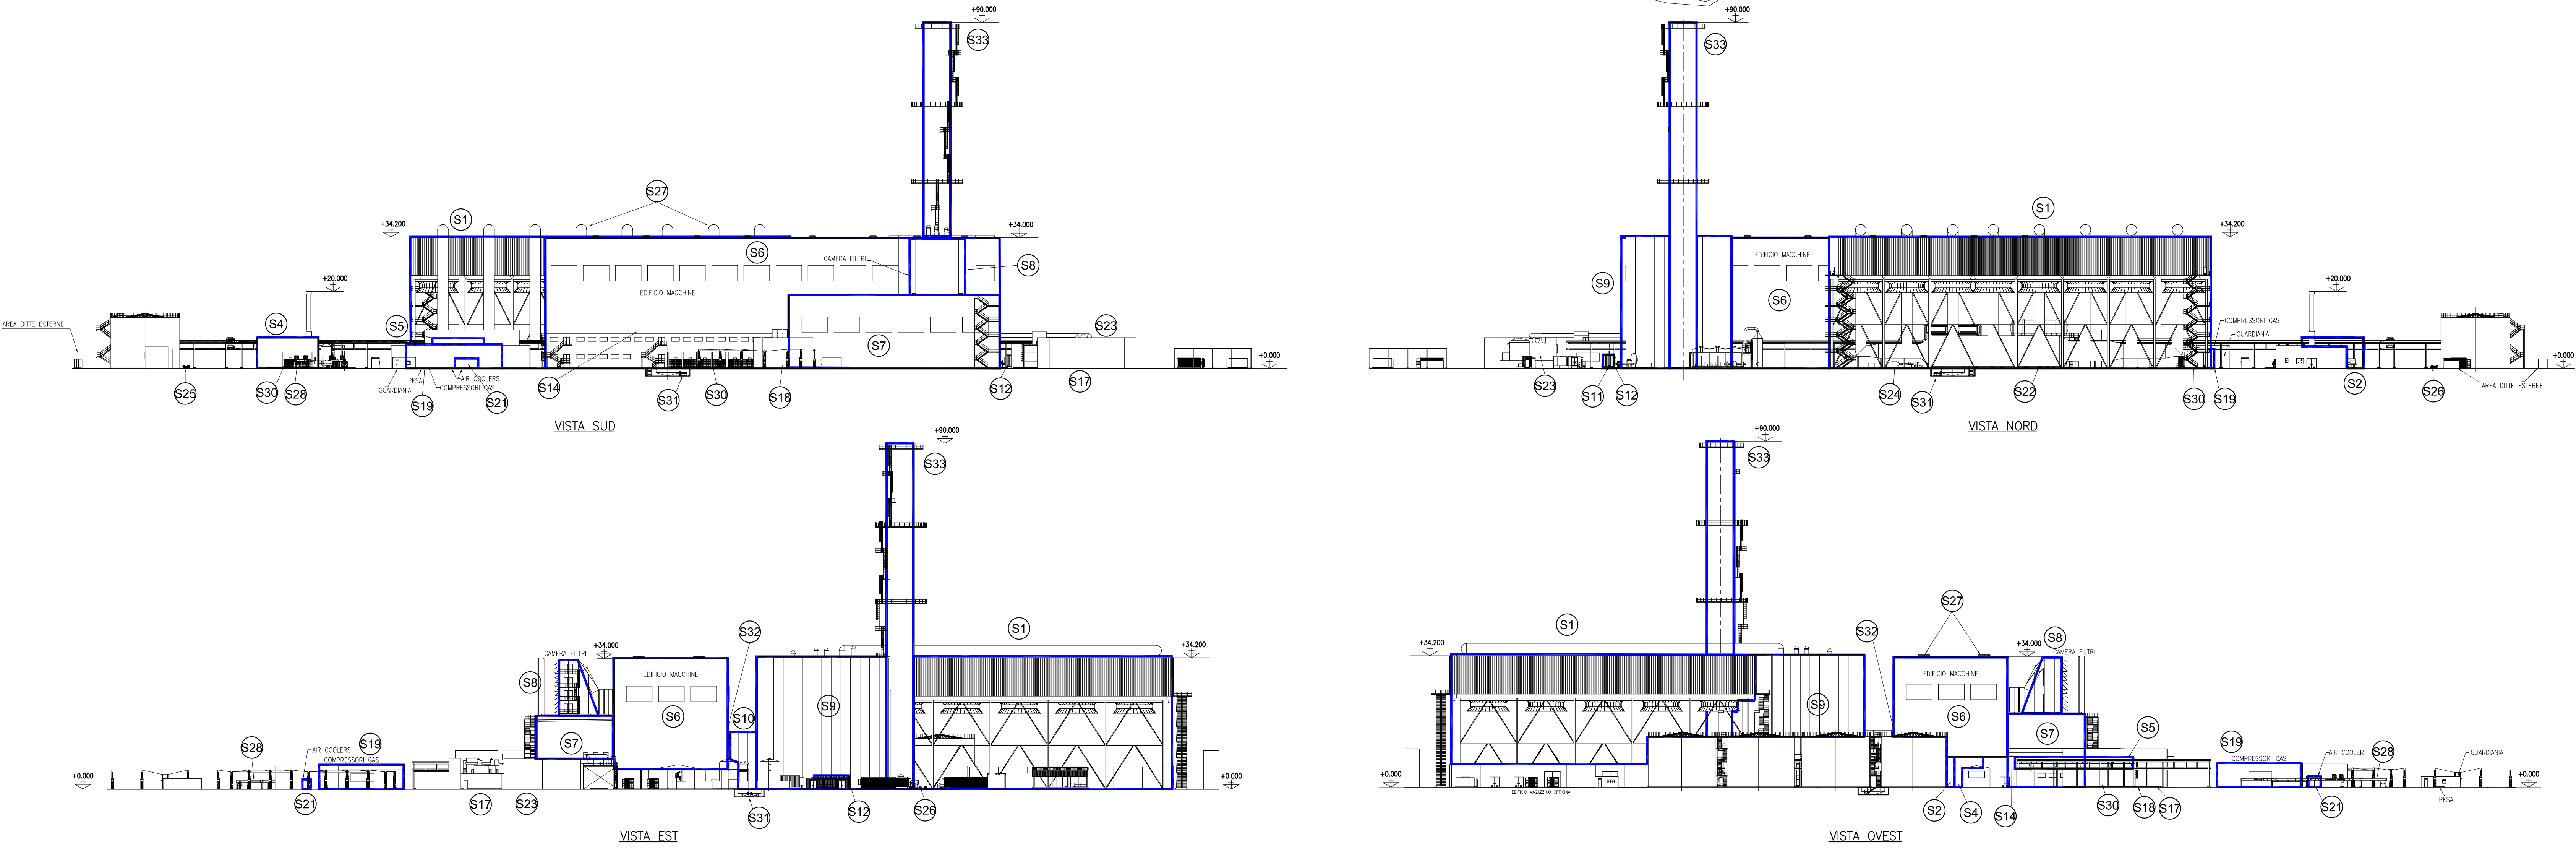

Tauw Italia S.r.l.
Galleria Giovan
Battista Gerace, 14
56124 Pisa
T 050 54 27 80
F 050 57 80 93
E info@tauw.com
www.tauw.it

CLIENTE:
EP PRODUZIONE S.p.A.



Centrale di Ostiglia:
installazione di una nuova unità a Ciclo
Combinato e interventi di miglioramento
ambientale sui gruppi esistenti
Nuova Unità 5 a Ciclo Combinato

REV.	DATA	DESCRIZIONE	ESEGUITO	CONTROLLATO	APPROVATO
0	03/07/2020	EMISSIONE PER AUTORIZZAZIONI	F. Zolanetta	O. Rubi	P. Goold

TITOLO:
OS5 - Planimetria e sezioni sorgenti sonore

CONVENZIONE	FORMATO	SCALA	TAVOLA	REV.	N° FOGLIO
	A0	1:750	037OS00025	0	1/1

NOTA GENERALE:
PRESENTI I LAVORI PROGETTATI E DIMENSIONATI DA EP PRODUZIONE S.P.A. A TUTTO OBIETTO CHE NON SI PREVEDE IL RILASCIO DI UN'OPERA FORNITA ALLA SUA
RISPONSABILITÀ. ANCHE PARZIALE. COVER DI SVILUPPARE A TITOLO QUANTO INFORMAZIONI IN MERITO. SENZA PRESENTARE AUTORIZZAZIONE RILASCIATA PER SOFFRITO DA EP PRODUZIONE
S.P.A.