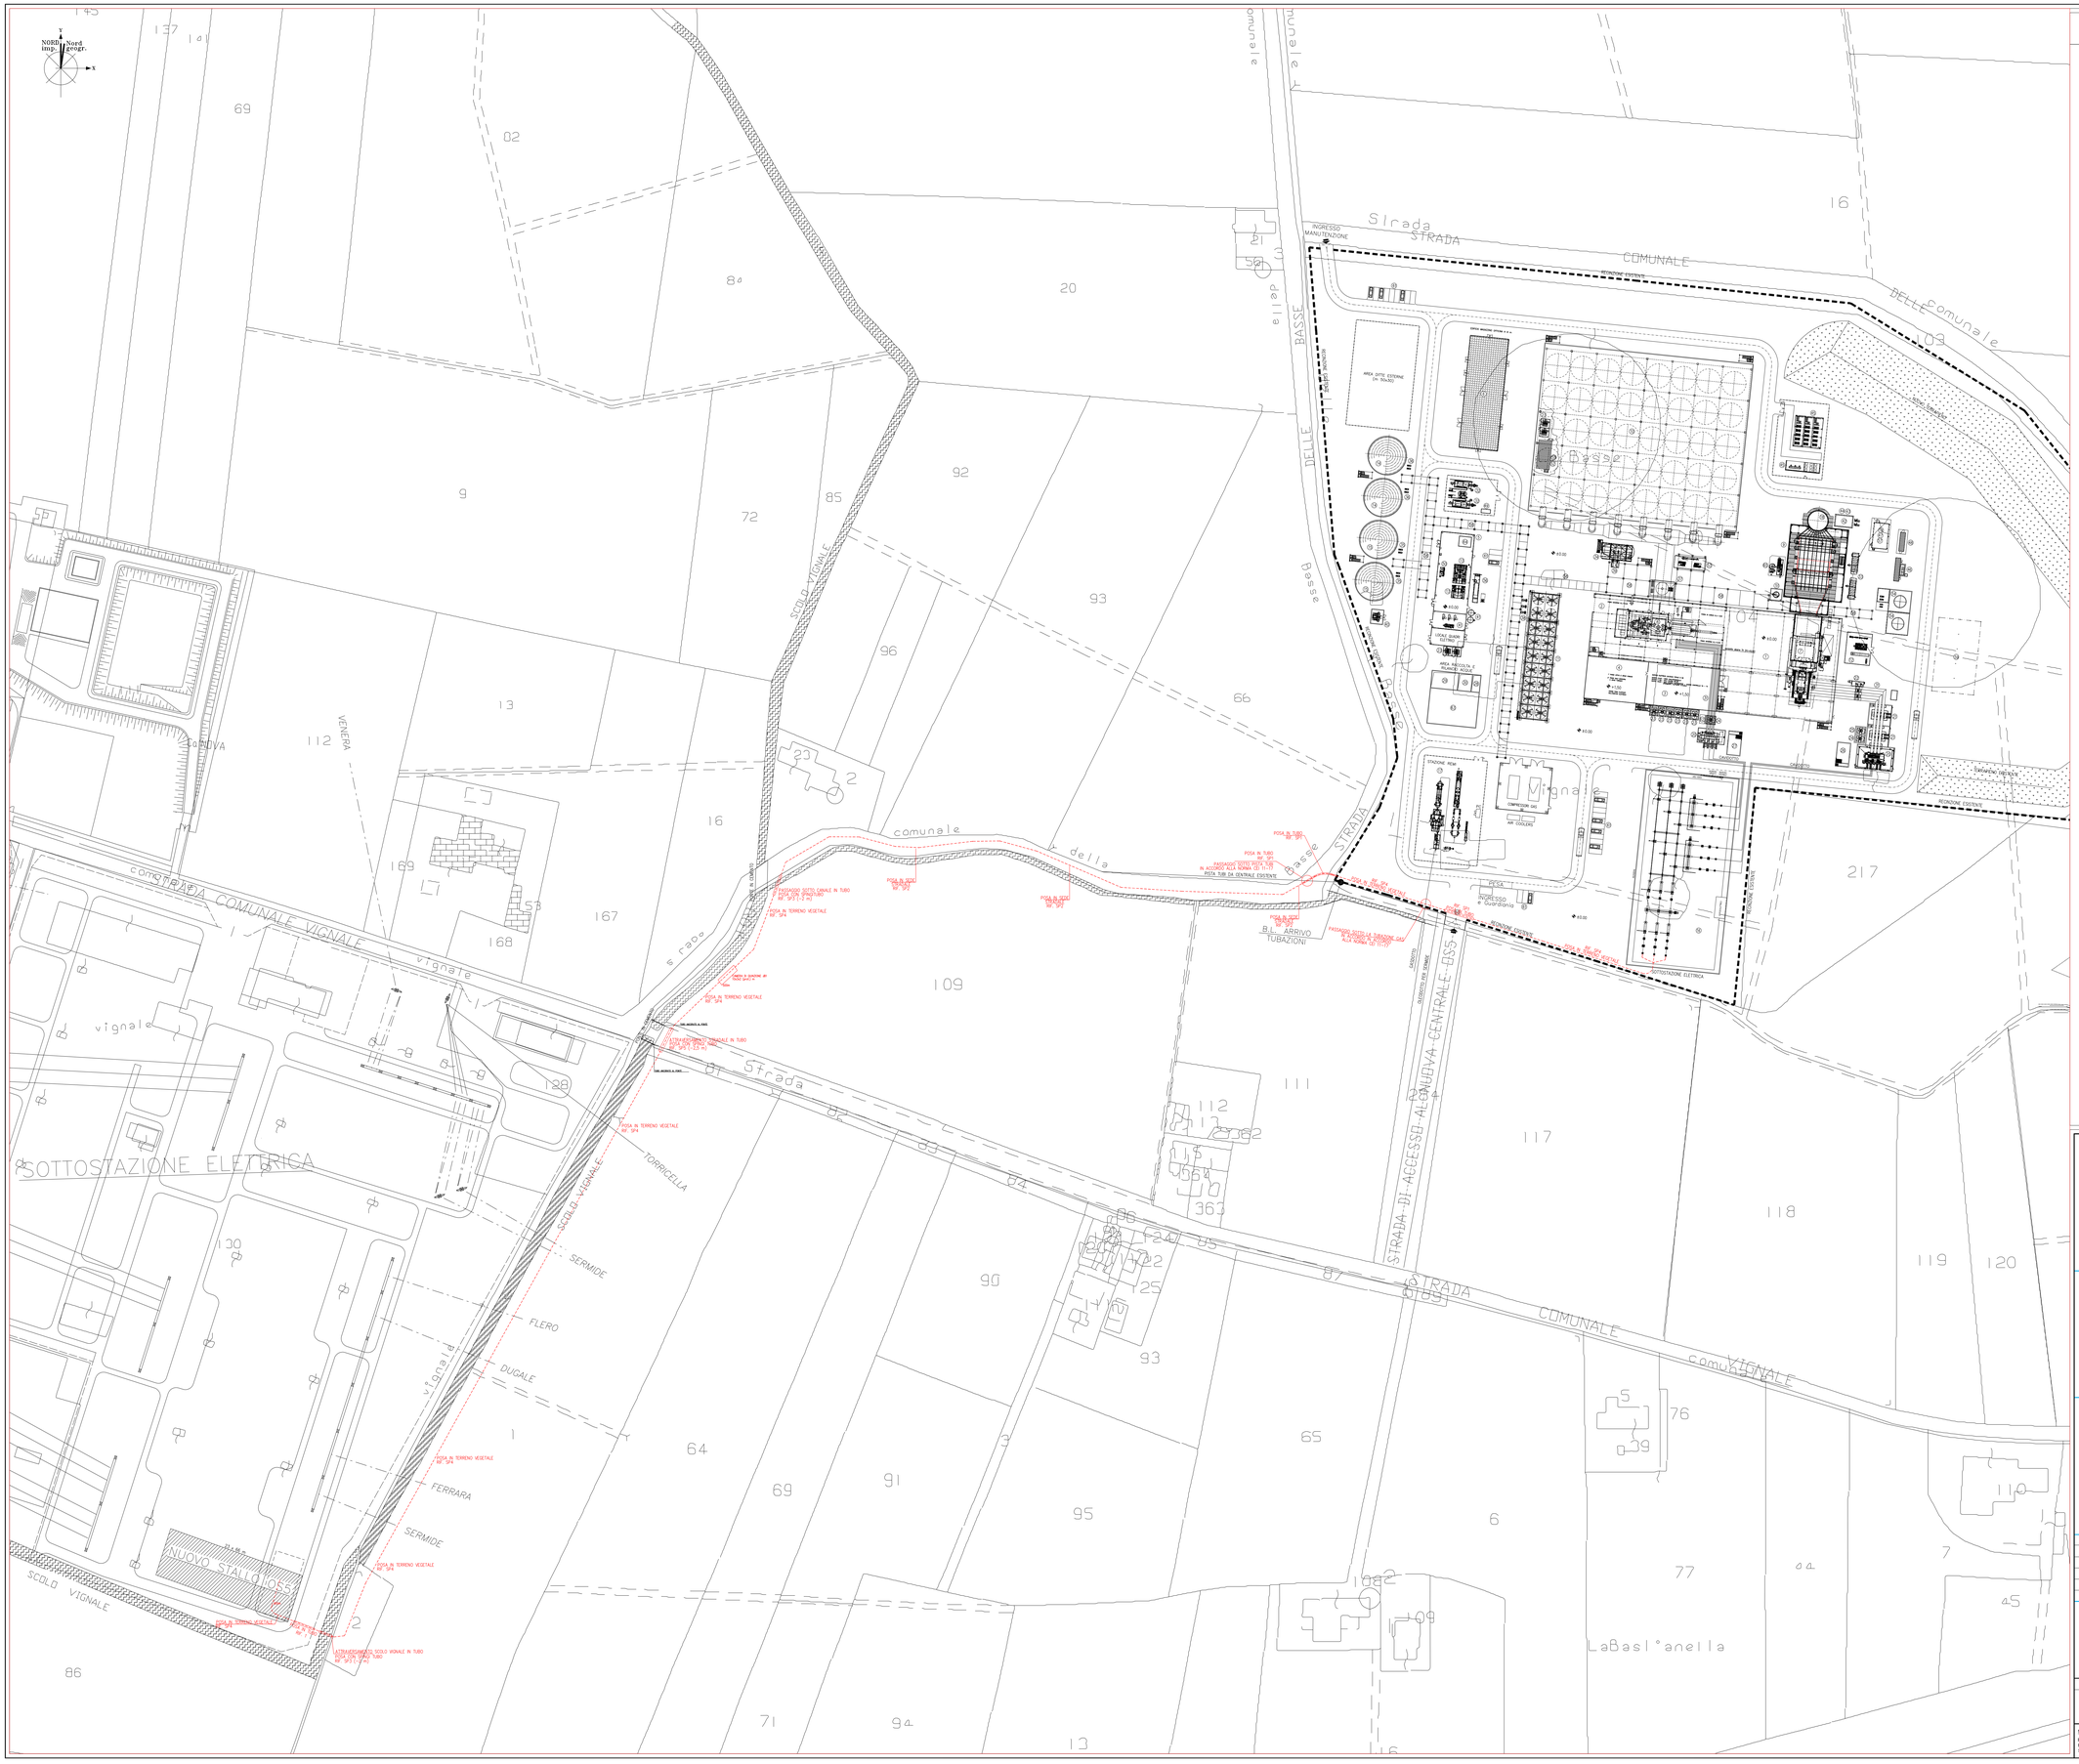
NORD imp.
Nord geogr.
Strada COMUNALE
STRADA DELLE BASSE
STRADA COMUNALE VIGNALE
STRADA COMUNALE VIGNALE
STRADA DI ACCESSO ALCANUOVA CENTRALE BSS
SOTTOSTAZIONE ELETTRICA
NUOVO STALLICIDIO
SCOLO VIGNALE
TORRICELLA
SERMIDE
FLERO
DUGALE
FERRARA
VENERA
INGRESSO MANUTENZIONE
AREA DITTE ESTERNE DA TRASLO
AREA RACCOLTA E PRIMARIE ACQUE
STAZIONE HCM
COMPRESSORI GAS
ARI COOLING
INGRESSO CAMPEGGIO
B.L. ARRIVO TUBAZIONI
POSA IN TUBO DN 150
PASSAGGIO SOTTO PISTA TLR IN ACCORDO ALLA NORMA CEI 11-17
POSA IN TUBO DN 150
POSA IN TERRENO VEGETALE
POSA IN TERRENO VEGETALE
POSA IN TERRENO VEGETALE