



## IN CORSO D'OPERA

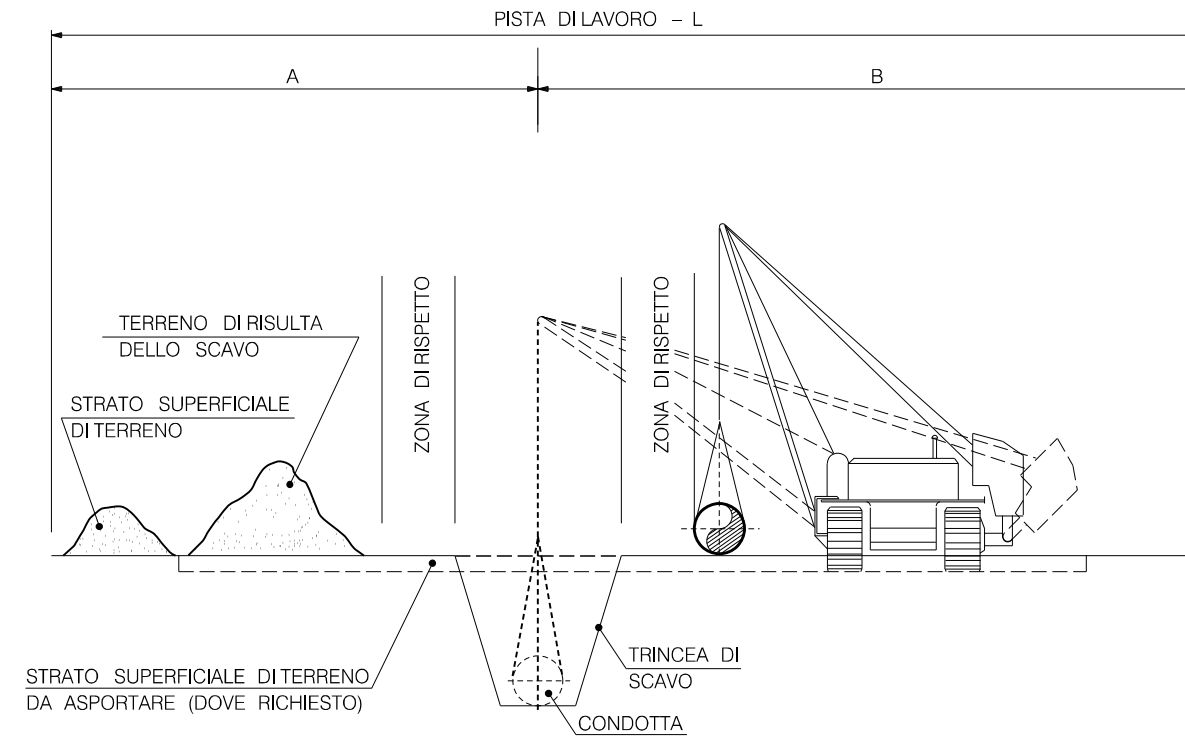

## SISTEMAZIONE A LAVORI ULTIMATI

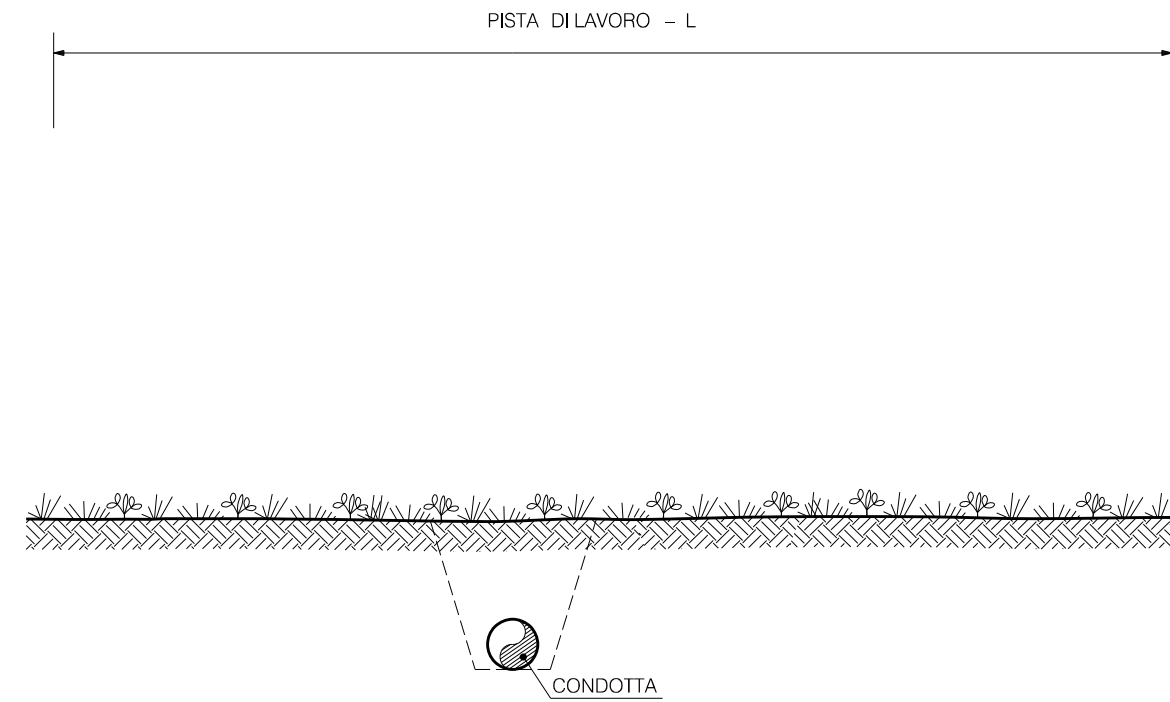

DIAMETRO CONDOTTA		PISTA DI LAVORO		
mm	inch	A (m)	B (m)	L (m)
200-300	8-12	7	9	16
350-450	14-18	8	11	19
500-600	20-24	9	12	21

1	29/06/2020	EMISSIONE PER AUTORIZZAZIONE	M.MELETTI	G.AIUDI	G.GOTTI
0	19/06/2020	EMISSIONE PER COMMENTI	M.MELETTI	G.AIUDI	G.GOTTI
Rev.	Data	Descrizione	ELABORATO	VERIFICATO	APPROVATO
		<b>EP</b> PRODUZIONE Progettista <b>techfem</b> <small>Rif.TFM: 155002-00-DT-D-5301</small>	Commessa <b>155002</b>	Unità <b>00</b>	
<b>All.to nuova Centrale di Ostiglia            Loc. Borgo S. Giovanni, DN500 (20") - DP 75 bar            e opere connesse</b>			Dis. <b>037OS00097</b>		
			Rev. <b>1</b>		
<b>PISTA DI LAVORO</b>			Fg. <b>1</b> DI <b>1</b>		
			Scala <b>NTS</b>		