

DOCUMENTI DI RIFERIMENTO	N.

NOTE:
LA DISTANZA TRA I SETTI DI APPOGGIO DEVE ESSERE DI 10 METRI.

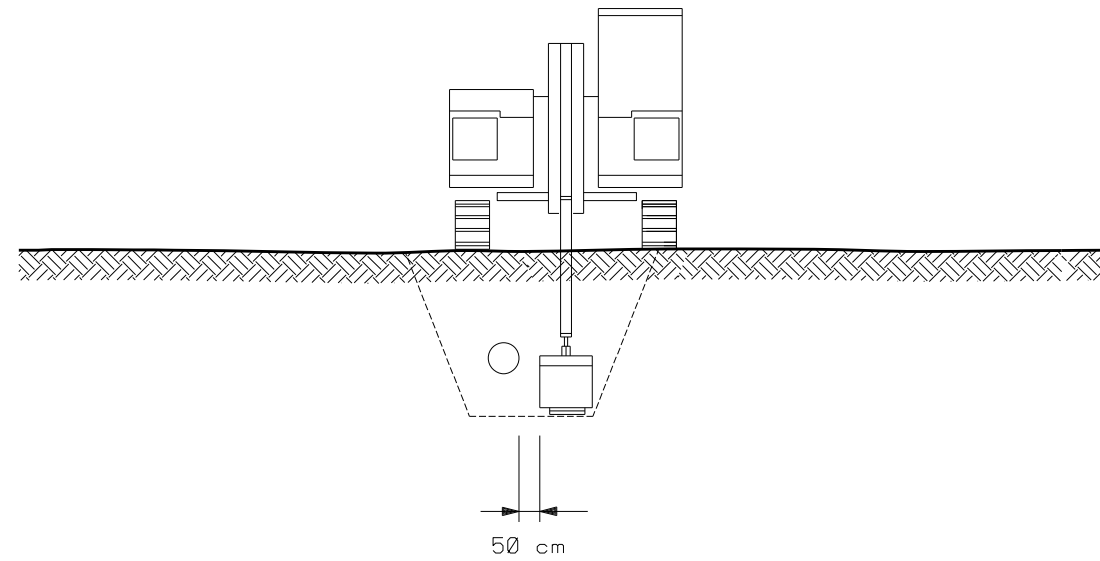


FIGURA 1

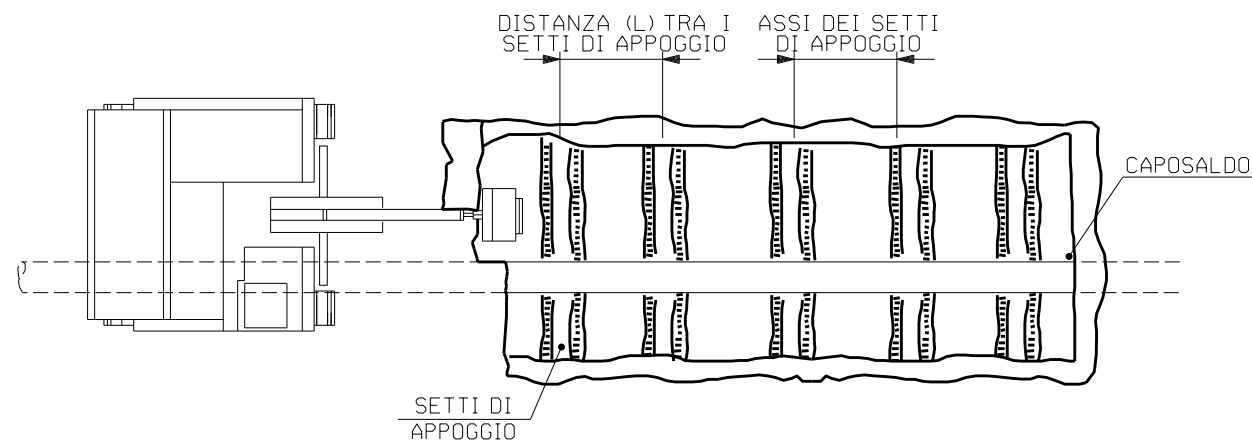


FIGURA 1

1	29/06/2020	EMISSIONE PER AUTORIZZAZIONE	M.MELETTI	G.AIUDI	G.GOTTI
0	19/06/2020	EMISSIONE PER COMMENTI	M.MELETTI	G.AIUDI	G.GOTTI
Rev.	Data	Descrizione	ELABORATO	VERIFICATO	APPROVATO
		Progettista Rif.TFM: 155002-00-DT-D-5303	Commissa 155002	Unità 00	
All.to nuova Centrale di Ostiglia Loc. Borgo S. Giovanni, DN500 (20") - DP 75 bar e opere connesse			Dis. 037OS00099		
			Rev. 1		
MODALITA' DI SCAVO PER MESSA A VISTA DI CONDOTTA ESISTENTE			Fg. 1	DI 1	
			Scala		NTS