



NOTE:

* = COPERTURA MINIMA DI LINEA

$$H \leq 0.50 \text{ m}$$

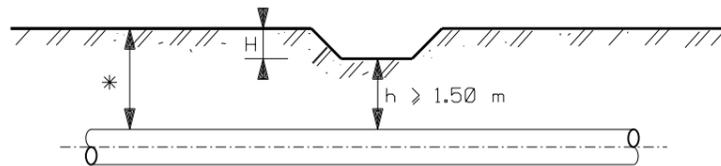

$$H > 0.50 \text{ m}$$

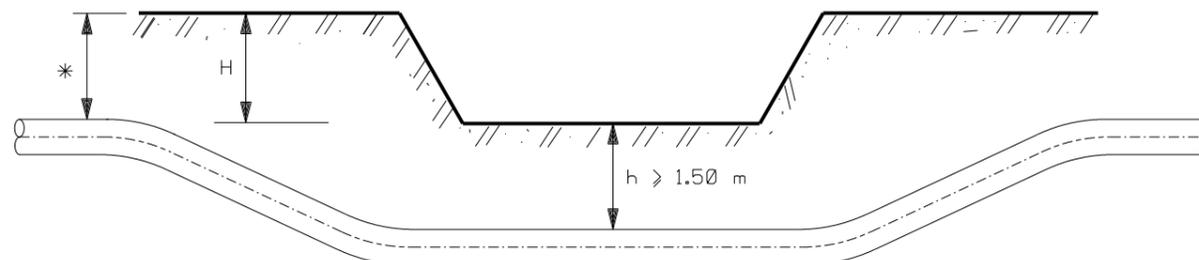

LE MISURE SONO ESPRESSE IN METRI

Il presente disegno e' di proprieta' aziendale - La Societa' tutelera' i propri diritti a termine di legge.

1	29/06/2020	EMISSIONE PER AUTORIZZAZIONE	M.MELETTI	G.AIUDI	G.GOTTI	
0	19/06/2020	EMISSIONE PER COMMENTI	M.MELETTI	G.AIUDI	G.GOTTI	
Rev.	Data	Descrizione	ELABORATO	VERIFICATO	APPROVATO	
			Progettista  <small>Rif.TFM: 155002-00-DT-D-5310</small>		Commessa 155002	Unità 00
All.to nuova Centrale di Ostiglia Loc. Borgo S. Giovanni, DN500 (20") - DP 75 bar e opere connesse			Dis. 037OS00106			
			Rev. 1			
ATTRAVERSAMENTO TIPO DI FOSSI DI SCOLO PRIVATI E SCOLINE			Fg. 1	DI	1	
			Scala		NTS	