DOCUMENTI DI RIFERIMENTO	N.

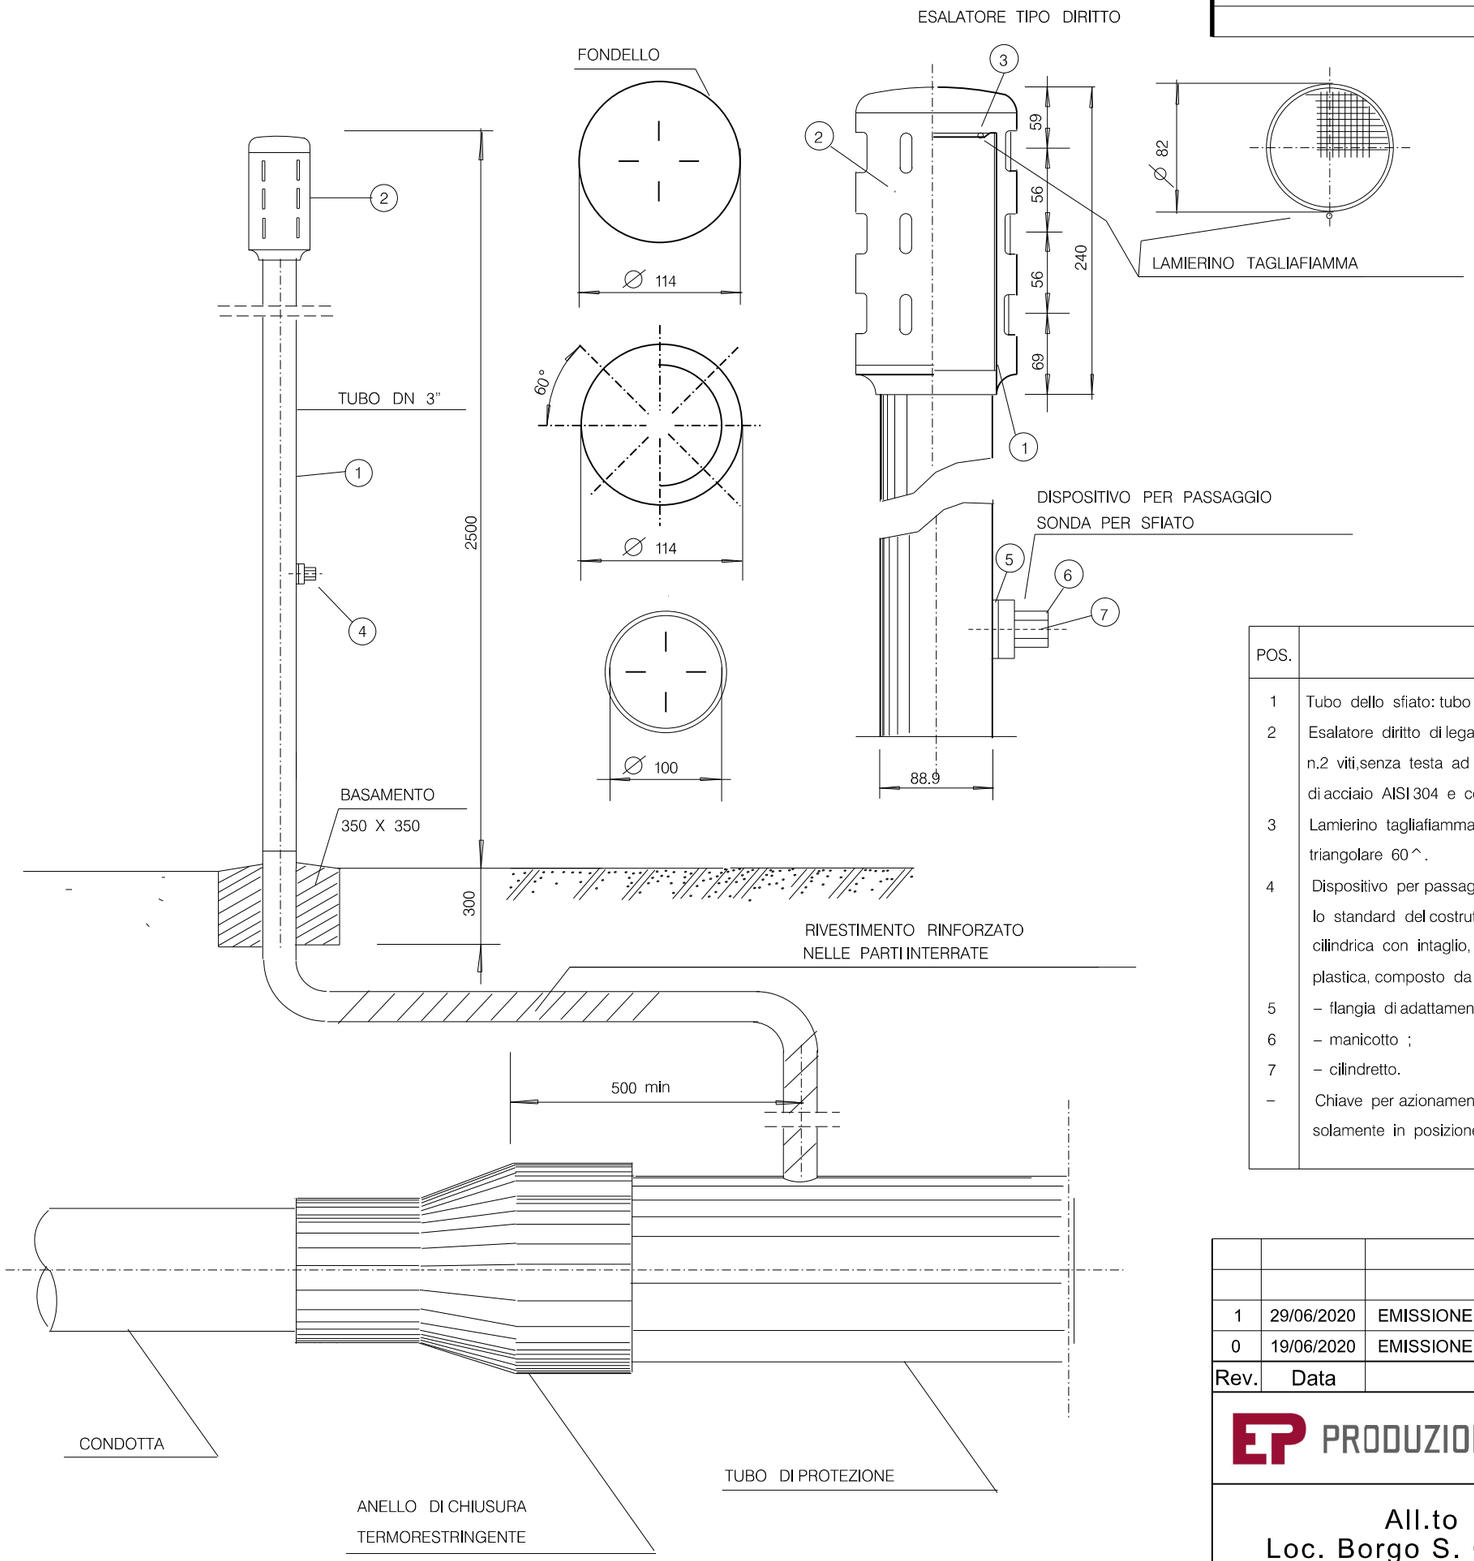

POS.	DENOMINAZIONE	MATERIALI
1	Tubo dello sfiato: tubo D=88.9 mm, t=3 mm.	Fe 33 UNI 7288–74
2	Esalatore diritto di lega completo di n.2 viti,senza testa ad esagono incassato ed estremita'conica di acciaio AISI 304 e copriviti di plastica.	GD ALSI 12 UNI 5076
3	Lamierino tagliafiamma sp.=0.5 mm, fori 0=1 mm, passo 2 mm triangolare 60^.	AISI 316
4	Dispositivo per passaggio sonda per sfiato DN 80 secondo lo standard del costruttore, completo di n.2 viti, a testa cilindrica con intaglio, di acciaio AISI 304 e copriviti di plastica, composto da :	
5	– flangia di adattamento per tubo D=88.9 mm ;	Nylon 6–6
6	– manicotto ;	GD ALSI 12 UNI 5076
7	– cilindretto.	Nylon 6–6
–	Chiave per azionamento dispositivo di cui alla pos. 4, estraibile solamente in posizione di chiusura del dispositivo stesso.	GD ALSI 12 UNI 5076

LE MISURE SONO ESPRESSE IN MILLIMETRI

Rev.	Data	Descrizione	ELABORATO	VERIFICATO	APPROVATO
1	29/06/2020	EMISSIONE PER AUTORIZZAZIONE	M.MELETTI	G.AIUDI	G.GOTTI
0	19/06/2020	EMISSIONE PER COMMENTI	M.MELETTI	G.AIUDI	G.GOTTI

EP PRODUZIONE

Progettista techfem
Rif. TFM: 155002-00-DT-D-5317

Commessa 155002 | Unità 00

All.to nuova Centrale di Ostiglia
Loc. Borgo S. Giovanni, DN500 (20") - DP 75 bar
e opere connesse

Dis. 037OS00113

Rev. 1

PARTICOLARI DI MONTAGGIO TUBO DI SFIATO

Fg. 1 DI 1

Scala NTS

A3

Il presente disegno e' di proprieta' aziendale – La Societa' tutelera' i propri diritti a termine di legge.