


PARTICOLARE "A"

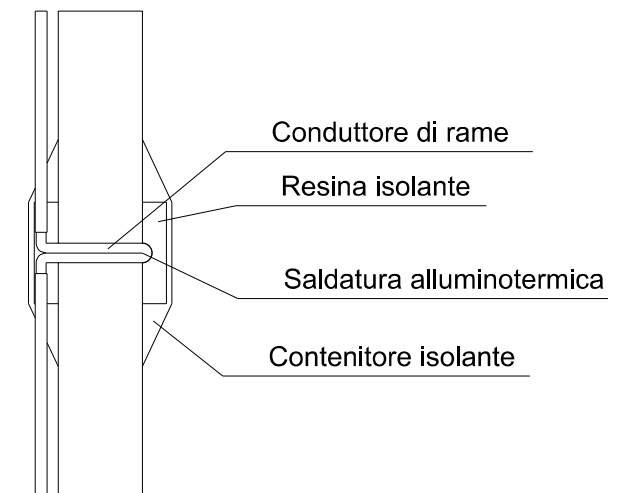

Il presente disegno e' di proprieta' aziendale - La Societa' tutelera' i propri diritti a termine di legge.

LE MISURE SONO ESPRESSE IN METRI

1	29/06/2020	EMISSIONE PER AUTORIZZAZIONE	M.MELETTI	G.AIUDI	G.GOTTI
0	19/06/2020	EMISSIONE PER COMMENTI	M.MELETTI	G.AIUDI	G.GOTTI
Rev.	Data	Descrizione	ELABORATO	VERIFICATO	APPROVATO
		EP PRODUZIONE Progettista techfem <small>Rif. TFM: 155002-00-DT-D-5318</small>	Commessa 155002	Unità 00	
All.to nuova Centrale di Ostiglia Loc. Borgo S. Giovanni, DN500 (20") - DP 75 bar e opere connesse			Dis. 037OS00114		
			Rev. 1		
DISPERSORI PER IMPIANTI DI PROTEZIONE CATODICA A CORRENTE IMPRESSA			Fg. 1	DI 1	
			Scala NTS		