




PIANTA A QUOTA DI FONDO

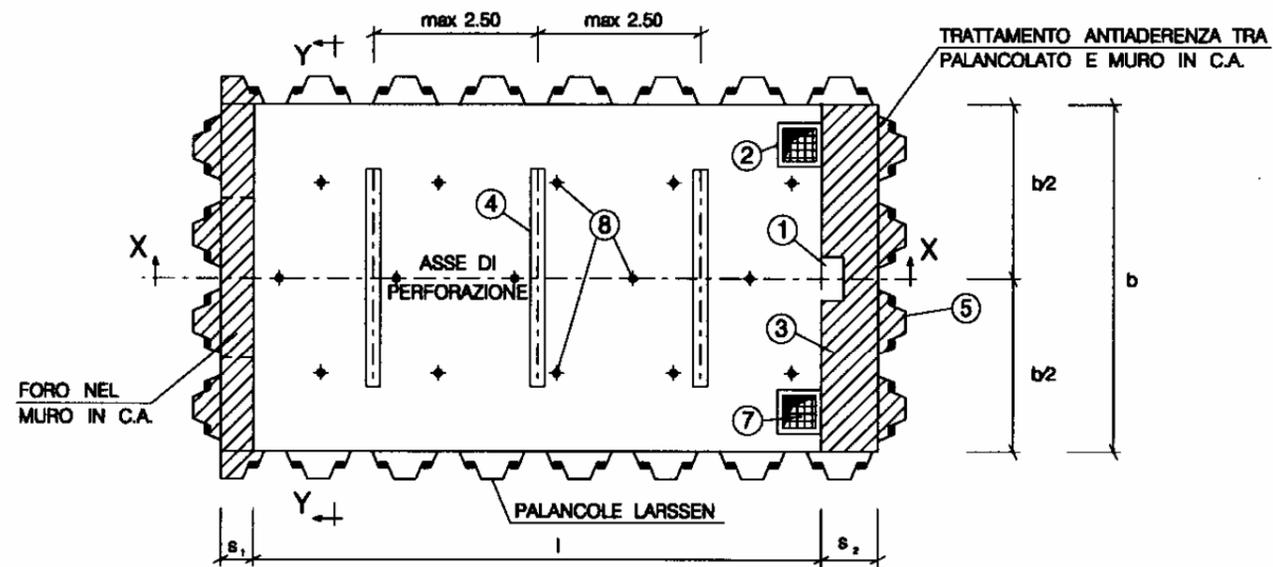

PIANTA A QUOTA DEL TELAIO DI CONTRASTO

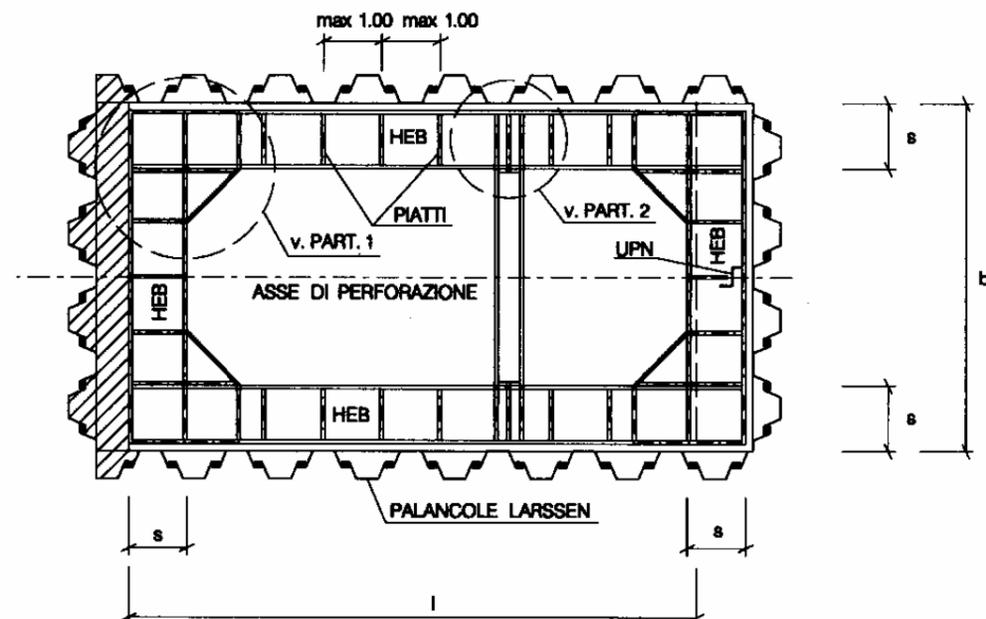


SEZIONE X-X

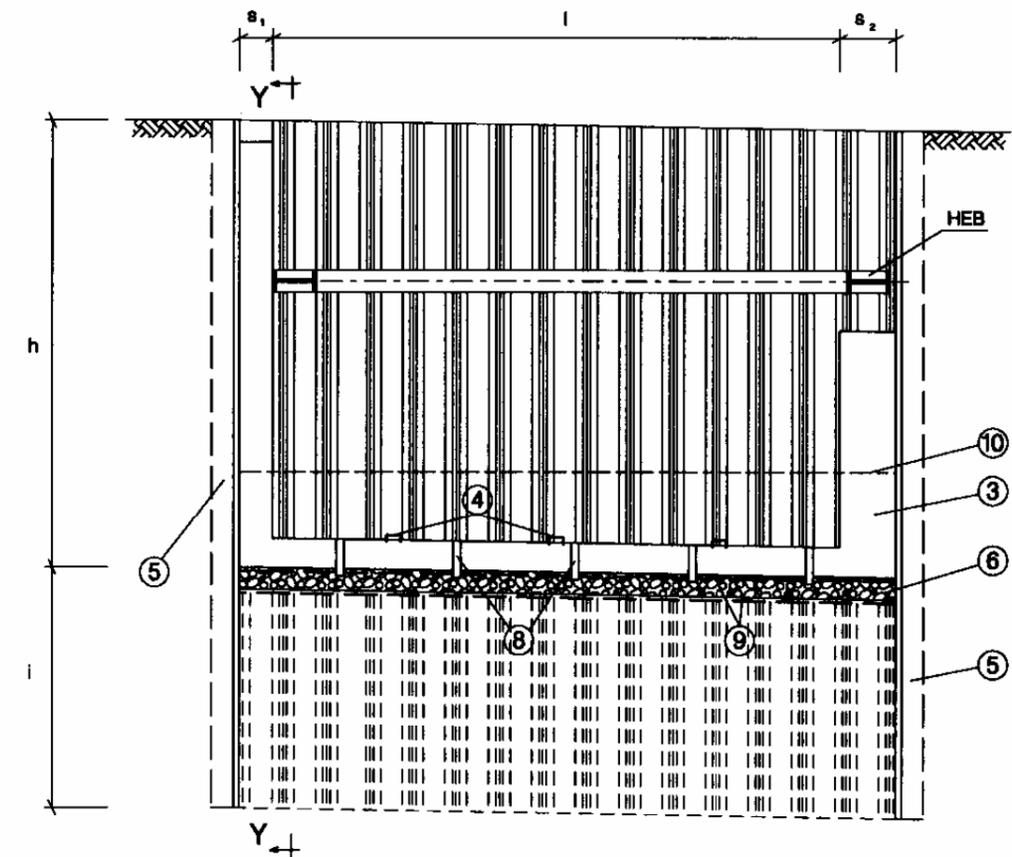**NOTE:**

LE DIMENSIONI DELLE POSTAZIONI VERRANNO DEFINITE IN SEDE DI PROGETTO ESECUTIVO

LE MISURE SONO ESPRESSE IN METRI

Rev.	Data	Descrizione	ELABORATO	VERIFICATO	APPROVATO
1	29/06/2020	EMISSIONE PER AUTORIZZAZIONE	M.MELETTI	G.AIUDI	G.GOTTI
0	19/06/2020	EMISSIONE PER COMMENTI	M.MELETTI	G.AIUDI	G.GOTTI
EP PRODUZIONE <div style="float: right;">  Rif.TFM: 155002-00-DT-D-5320 </div>			Commessa 155002	Unità 00	
All.to nuova Centrale di Ostiglia Loc. Borgo S. Giovanni, DN500 (20") - DP 75 bar e opere connesse			Dis. 037OS00116		
			Rev. 1		
ATTRAVERSAMENTI POSTAZIONE DI SPINTA E/O DI RECUPERO PER TRIVELLAZIONI: STRUTTURA CON PALANCOLATO METALLICO INFISSO E TELAI DI CONTRASTO			Fg. 1	DI 2	
			Scala	NTS	

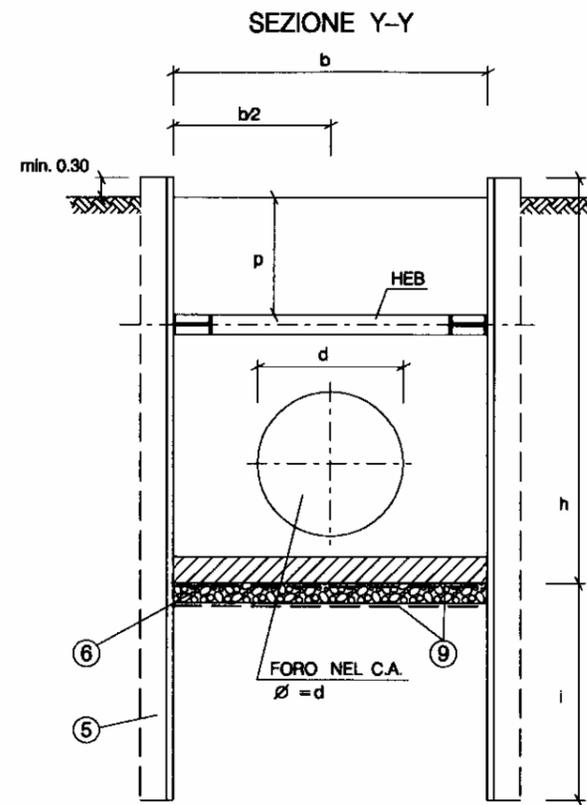

d = DIAMETRO ESTERNO DELLA CONDOTTA


LEGENDA:

- ① NICCHIA DI ALLOGGIAMENTO LASER (NEI MICROTUNNEL)
- ② POZZETTI DI RACCOLTA ACQUE IN C.A. PREFABBRICATO
- ③ MURO DI SPINTA
- ④ UPN PER POSIZIONAMENTO BINARI (NEI MICROTUNNEL)
- ⑤ PALANCOLATO CON PROFILATI LARSEN
- ⑥ DRENAGGIO CON MISTO GRANULARE (Spessore = 0.30) EVENTUALE
- ⑦ GRIGLIATO
- ⑧ TUBI IN PVC (Ø 80 mm) EVENTUALI
- ⑨ GEOTESSILE EVENTUALE
- ⑩ EVENTUALE PUNTELLAMENTO PROVVISORIO PRIMA DEL GETTO DEL FONDO



NOTE:

LE DIMENSIONI DELLE POSTAZIONI VERRANNO DEFINITE IN SEDE DI PROGETTO ESECUTIVO


LE MISURE SONO ESPRESSE IN METRI

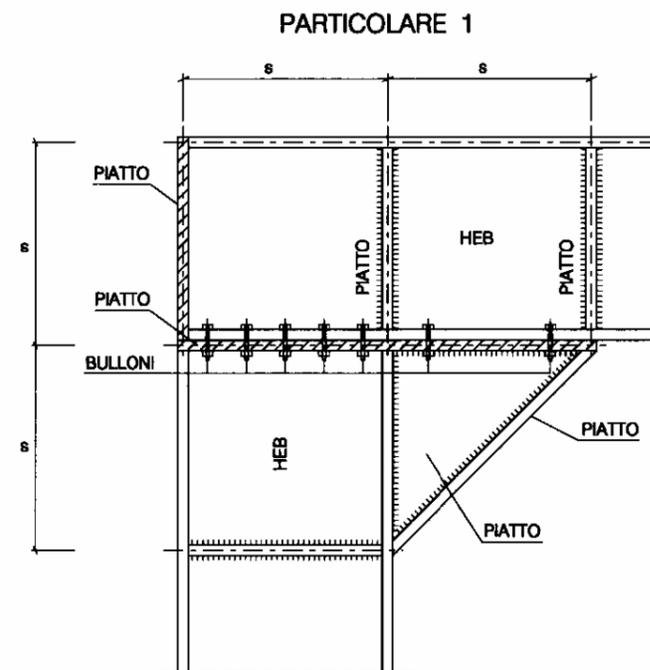

PROSPETTO PIATTO

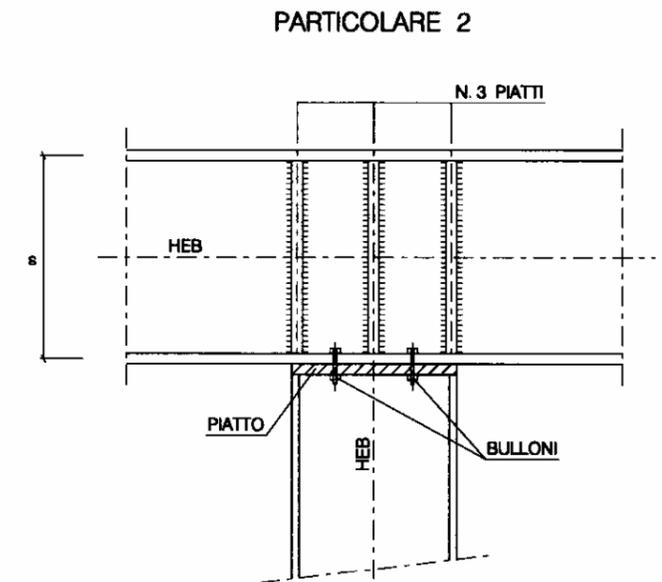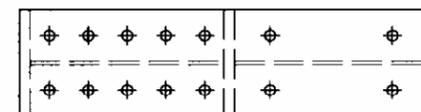

PROSPETTO PIATTO

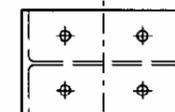

Rev.	Data	Descrizione	ELABORATO	VERIFICATO	APPROVATO
1	29/06/2020	EMISSIONE PER AUTORIZZAZIONE	M.MELETTI	G.AIUDI	G.GOTTI
0	19/06/2020	EMISSIONE PER COMMENTI	M.MELETTI	G.AIUDI	G.GOTTI

	Progettista Rif.TFM: 155002-00-DT-D-5320	Commessa	Unità
		155002	00
All.to nuova Centrale di Ostiglia Loc. Borgo S. Giovanni, DN500 (20") - DP 75 bar e opere connesse		Dis.	037OS00116
		Rev.	1
ATTRAVERSAMENTI POSTAZIONE DI SPINTA E/O DI RECUPERO PER TRIVELLAZIONI: STRUTTURA CON PALANCOLATO METALLICO INFISSO E TELAI DI CONTRASTO		Fg.	2 DI 2
		Scala	NTS