



TIPOLOGIA 1
STRADA ASFALTATA
SEZIONE TIPO

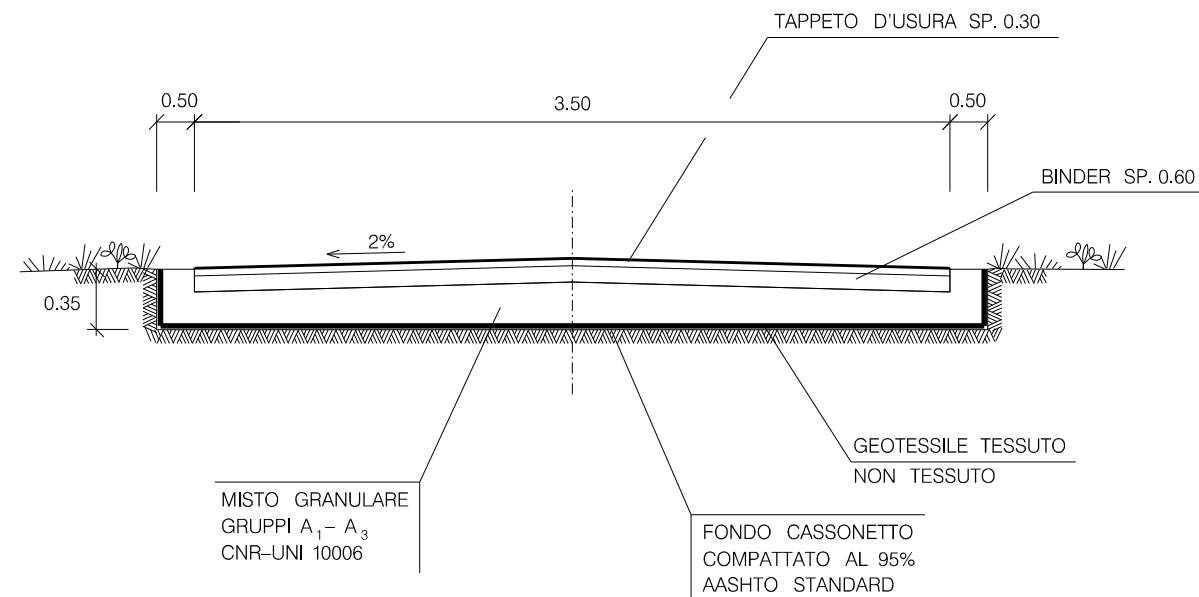

TIPOLOGIA 2
STRADA NON ASFALTATA
SEZIONE TIPO

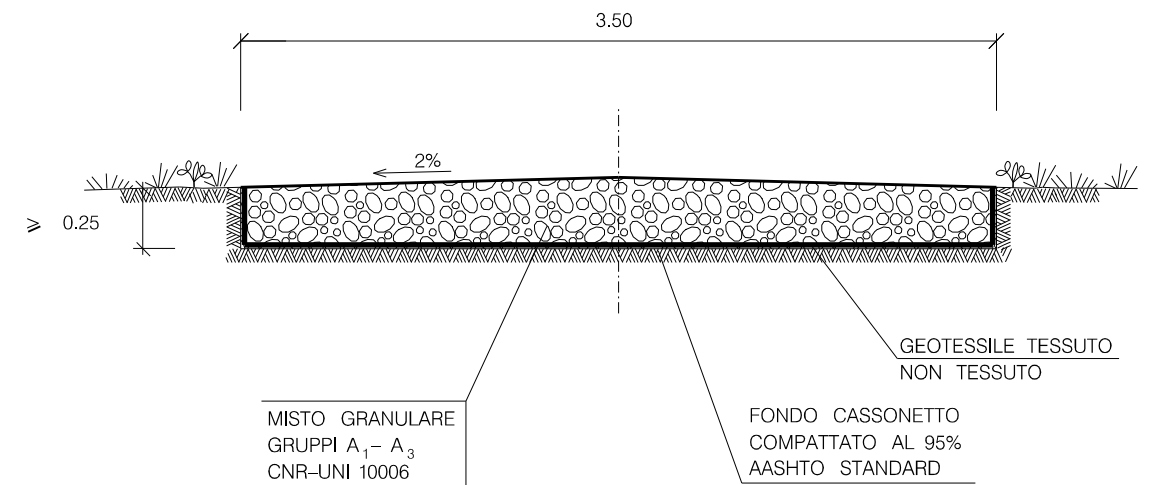

TIPOLOGIA

1	Strada asfaltata
2	Strada non asfaltata



MATERIALI:

- MISTO GRANULARE GRUPPI A₁- A₃ CNR-UNI 10006 PER LA FORMAZIONE DEL CASSONETTO STRADALE;
- BINDER E TAPPETO DI USURA PER LA FORMAZIONE DELLA SOVRASTRUTTURA STRADALE (PER TIPOLOGIA 1);
- GEOTESSILE TESSUTO NON TESSUTO COME ELEMENTO DI SEPARAZIONE.

CRITERI DI ESECUZIONE:

- L'OPERA VERRA' REALIZZATA RISPETTANDO LE SEGUENTI FASI OPERATIVE DI SEGUITO ELENCAE:
 - LIVELLAMENTO DEL TERRENO E REALIZZAZIONE DI EVENTUALI OPERE DI SOSTEGNO TEMPORANEE E/O PERMANENTI
 - ESCAVAZIONE PER LA FONDAZIONE DEL CASSONETTO E COMPATTAZIONE DEL FONDO FINO AL RAGGIUNGIMENTO DI UNO STATO DI ADDENSAMENTO PARIAL 95% DELLA PROVA AASHTO STANDARD;
 - POSA IN OPERA DEL MISTO GRANULARE;
 - REALIZZAZIONE DELLA SOVRASTRUTTURA STRADALE (BINDER+TAPPETO DI USURA) PER LA TIPOLOGIA 1.

LE MISURE SONO ESPRESSE IN METRI

Rev.	Data	Descrizione	ELABORATO	VERIFICATO	APPROVATO
1	29/06/2020	EMISSIONE PER AUTORIZZAZIONE	M.MELETTI	G.AIUDI	G.GOTTI
0	19/06/2020	EMISSIONE PER COMMENTI	M.MELETTI	G.AIUDI	G.GOTTI
  Rif. TFM: 155002-00-DT-D-5323			Commessa 155002	Unità 00	
All.to nuova Centrale di Ostiglia Loc. Borgo S. Giovanni, DN500 (20") - DP 75 bar e opere connesse			Dis. 037OS00119		
			Rev. 1		
SEZIONE TIPO PER STRADE DI ACCESSO			Fg. 1 DI 1		
			Scala NTS		