



Sezione verticale B-B

1:50

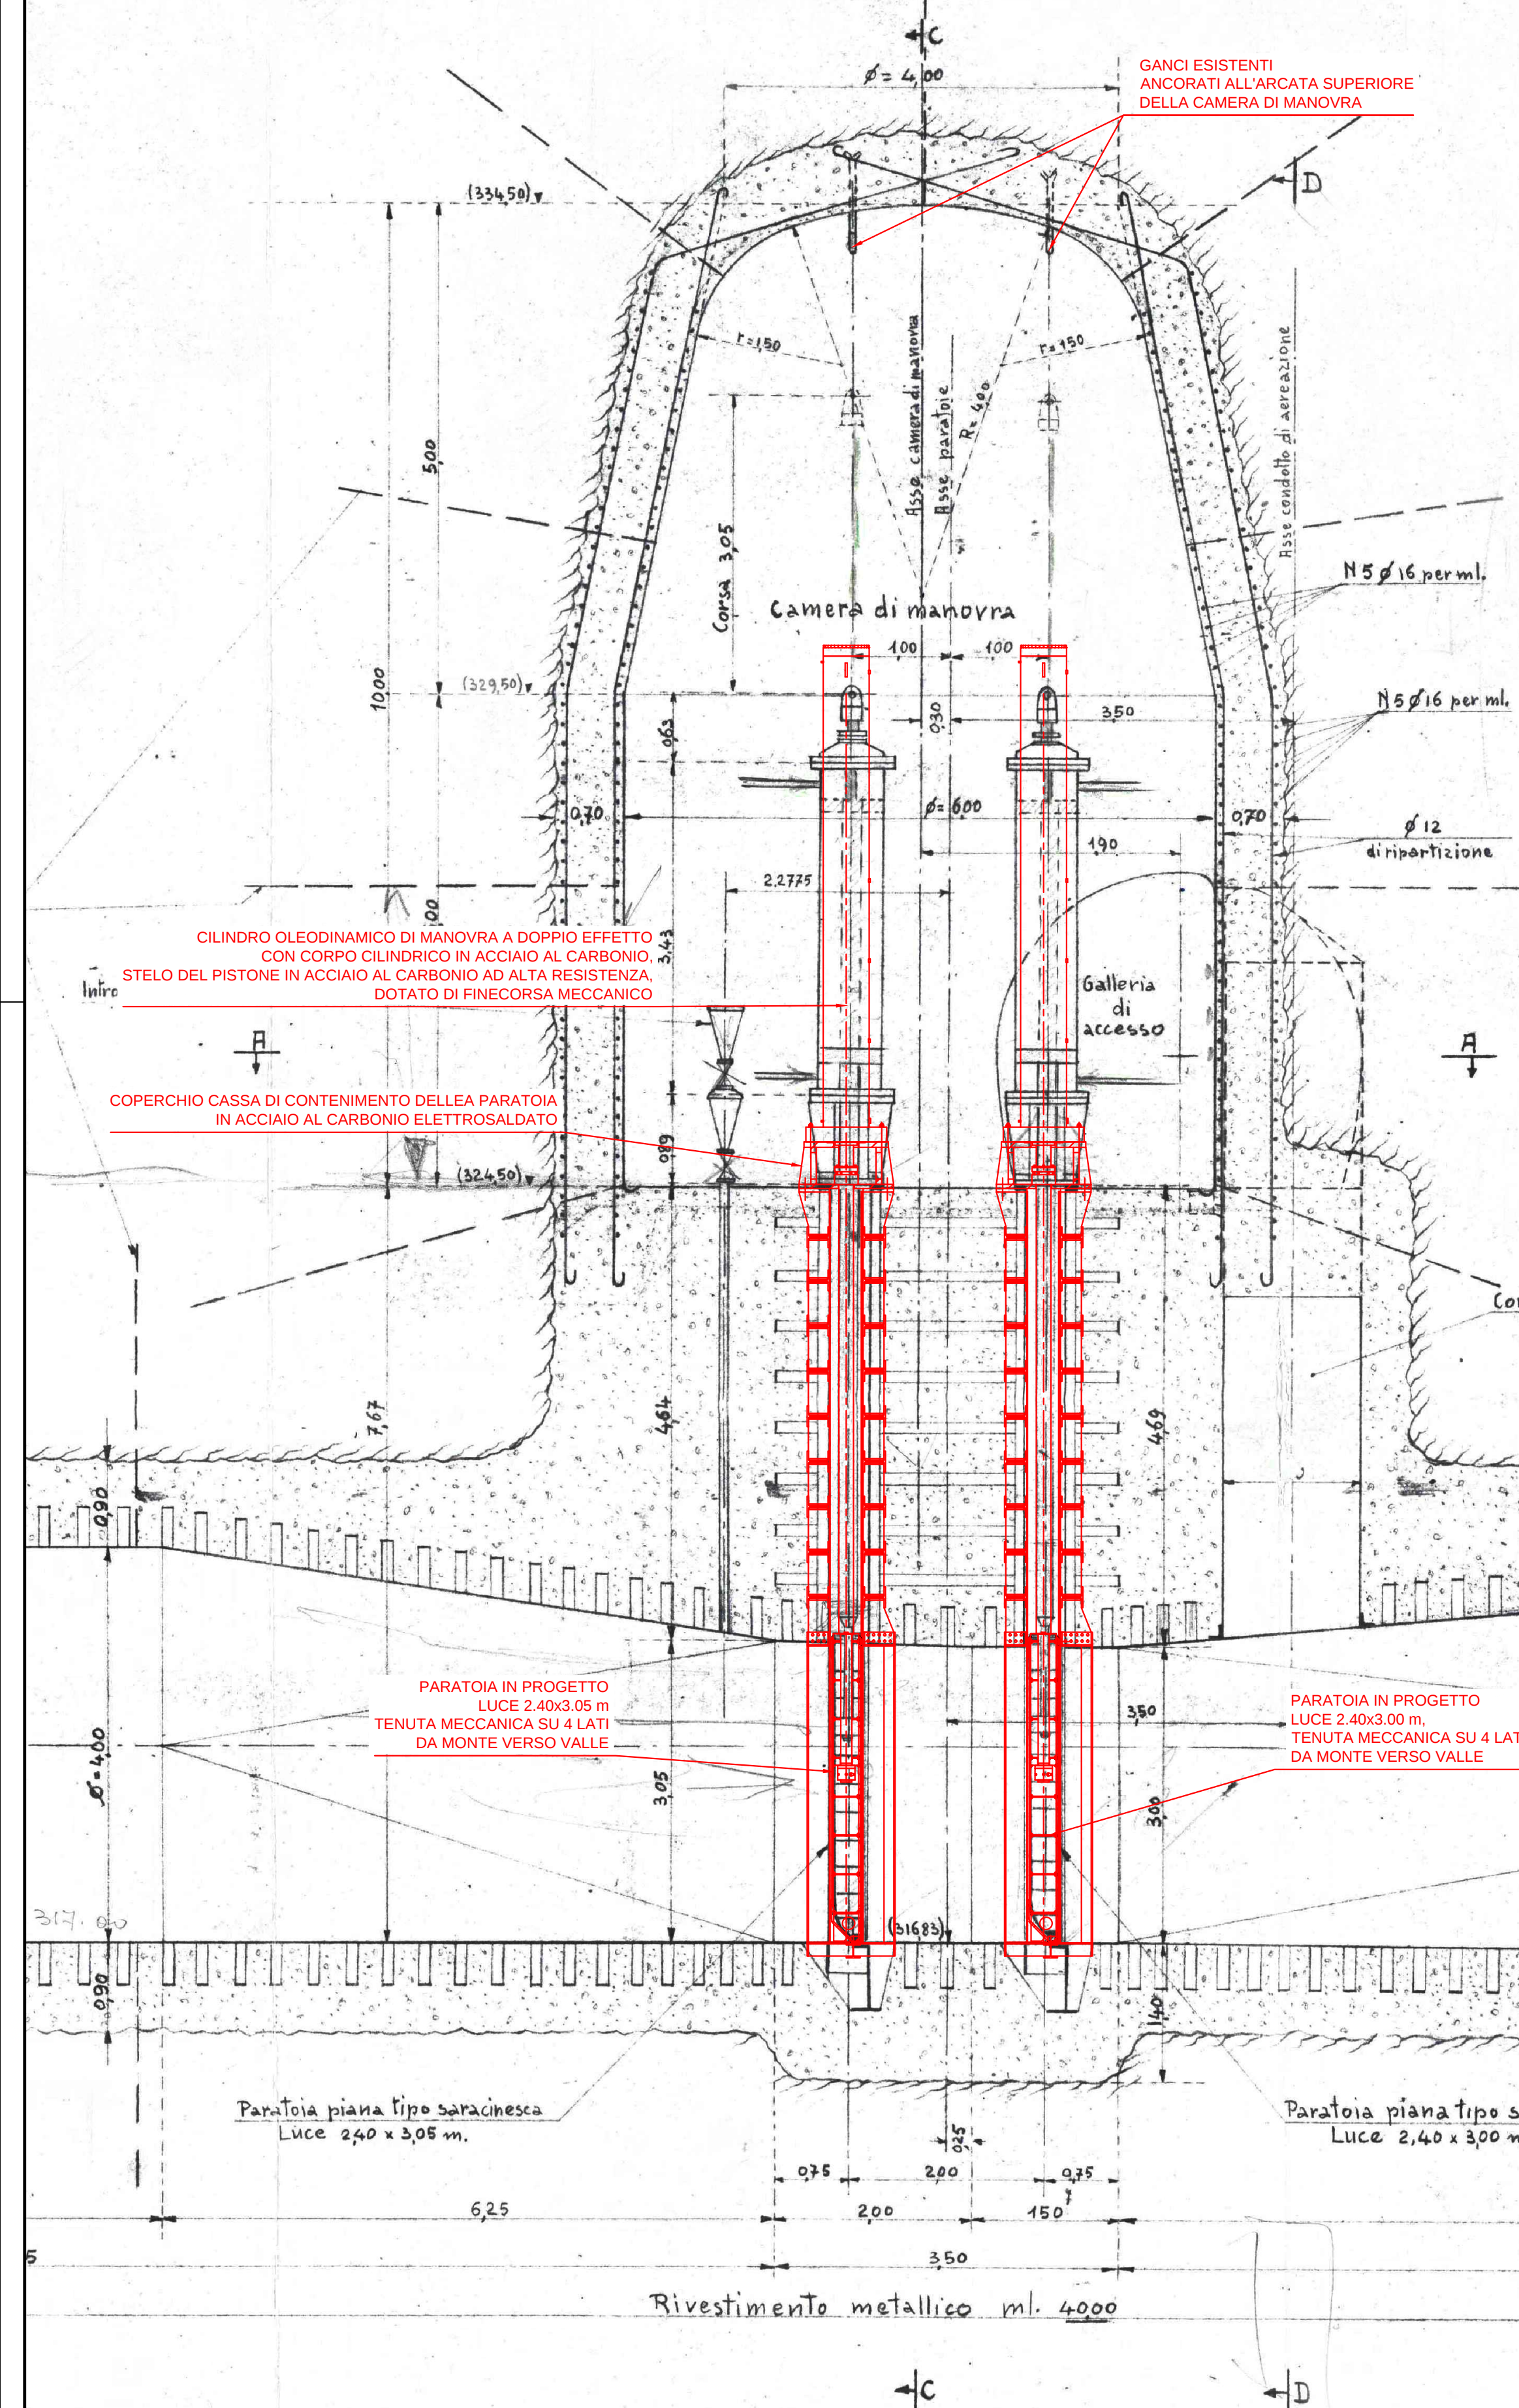

Sezione verticale C-C

1:50

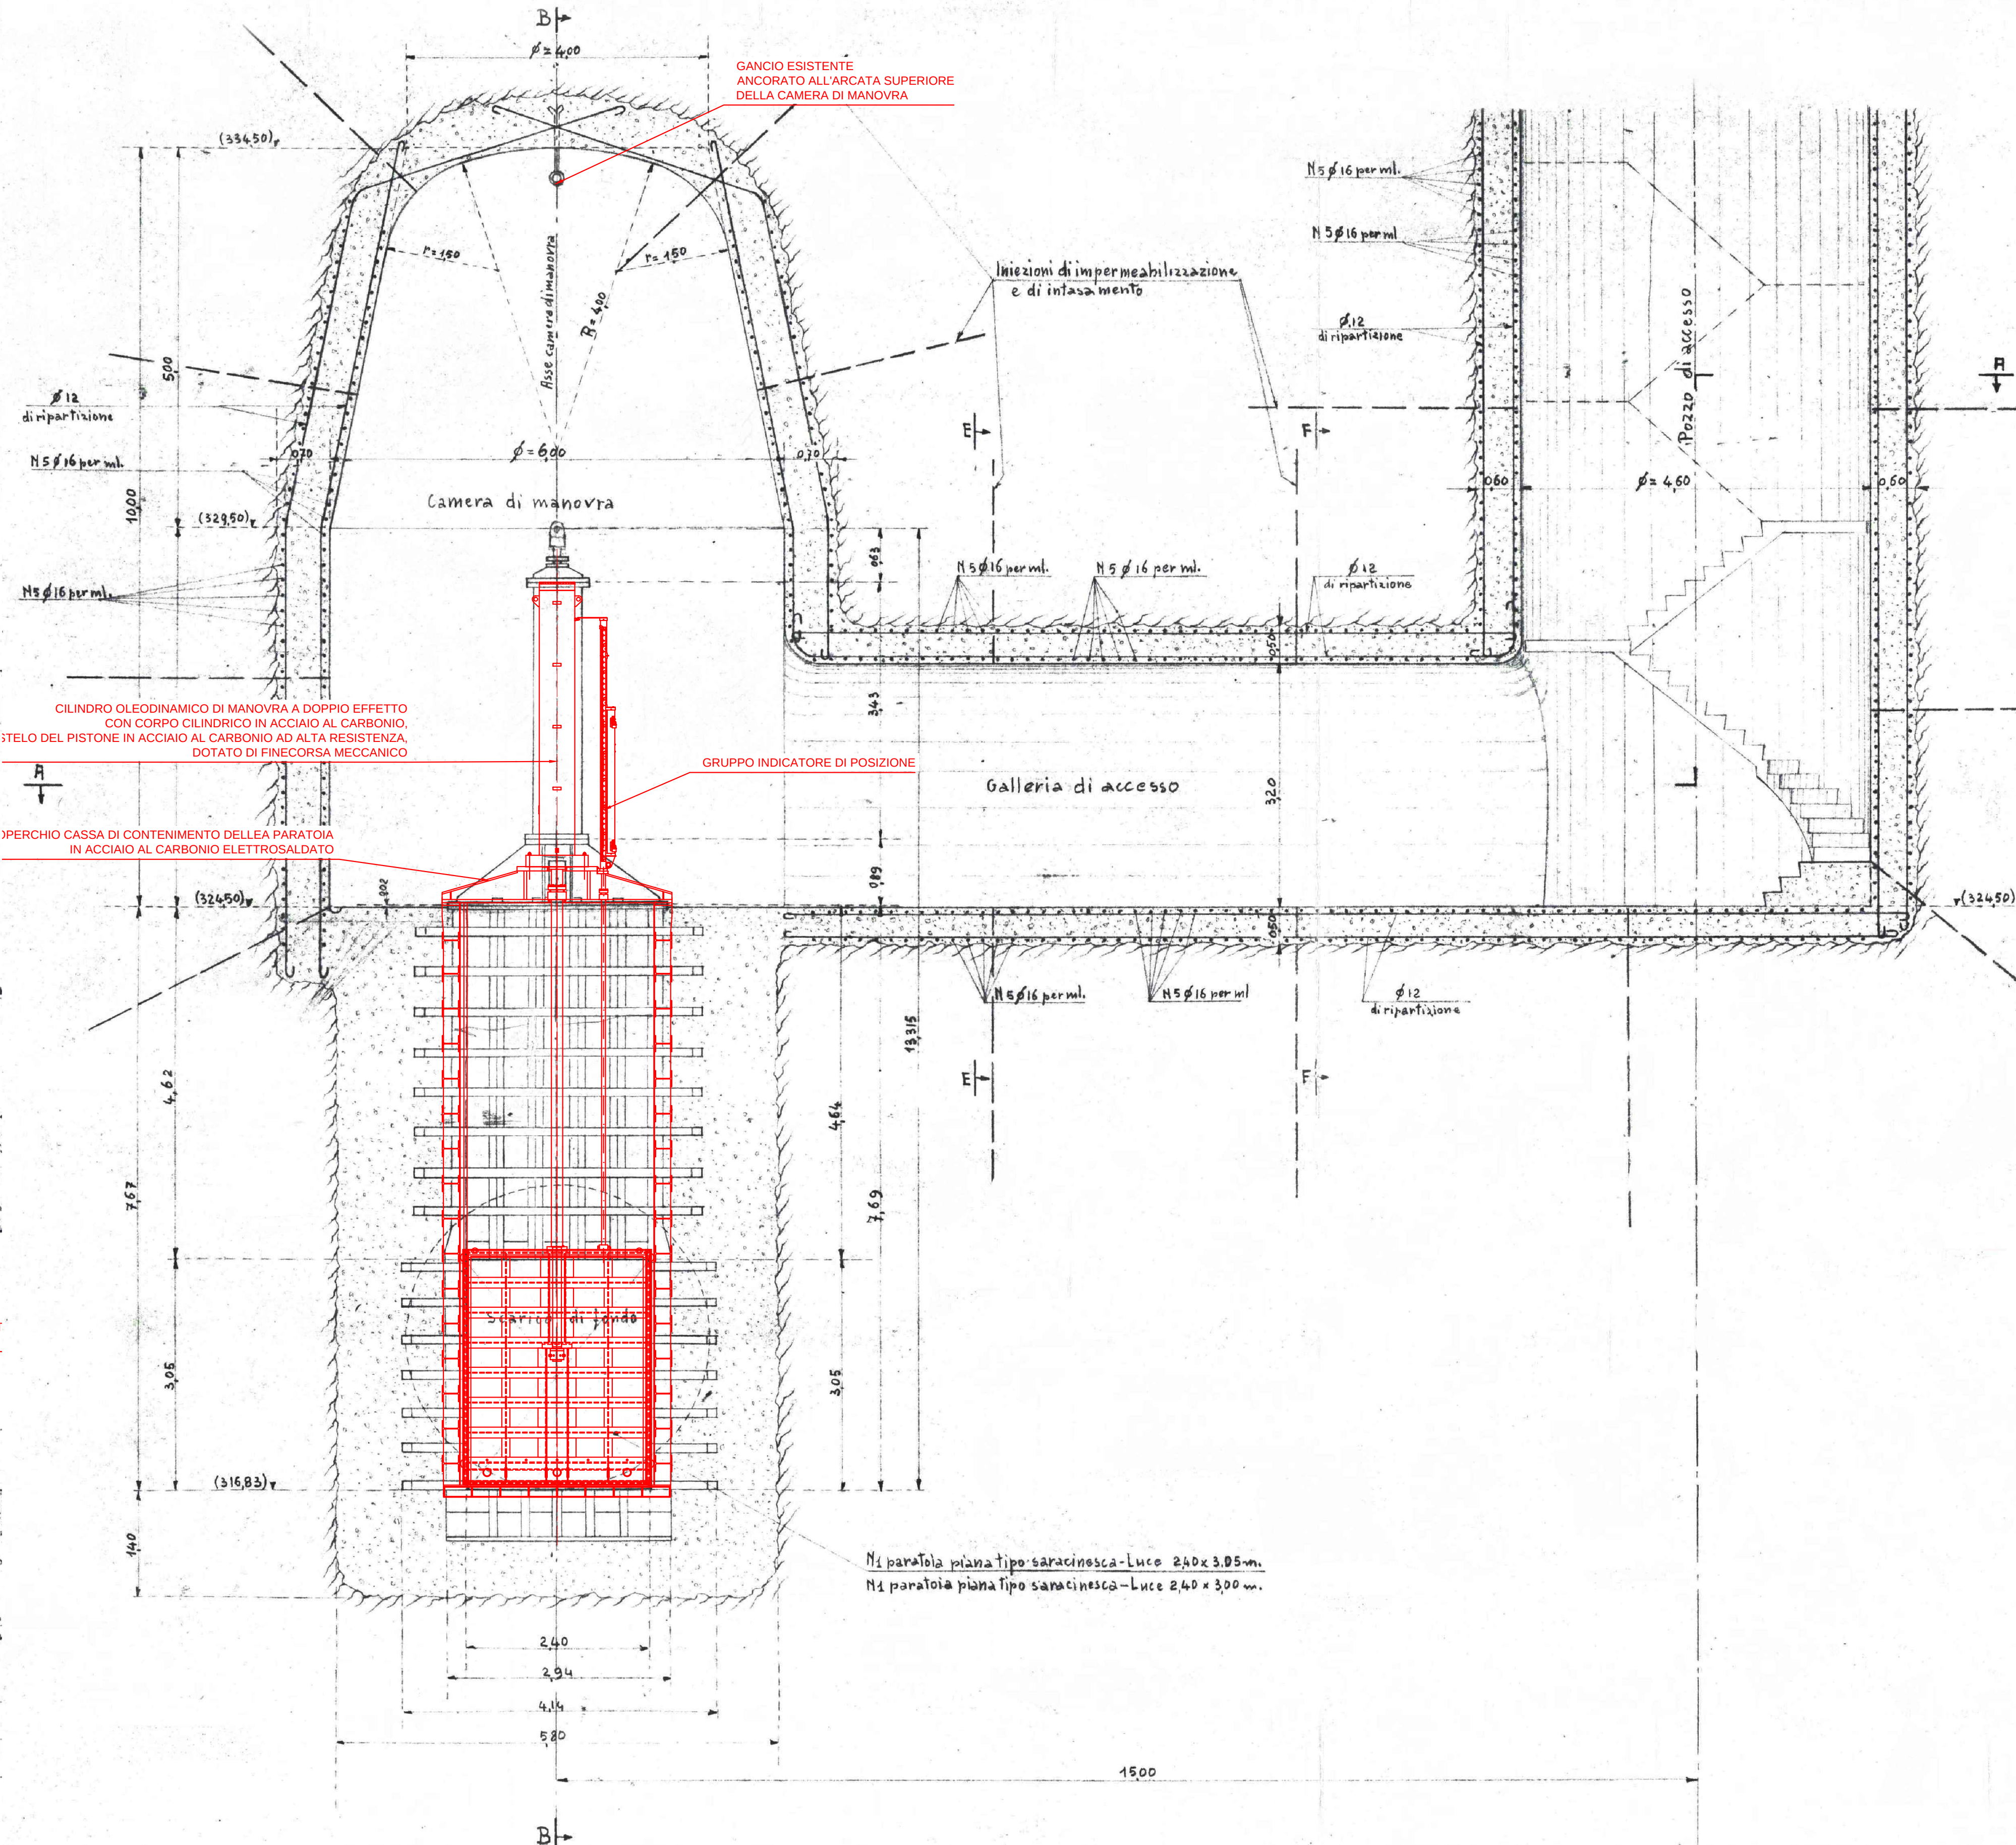

FASI DI REALIZZAZIONE:

- 1) SMONTAGGIO DELLE PARATOIE ESISTENTI
- 2) ESECUZIONE DEI RILIEVI IN OPERA SULLE PARTI FISSE
- 3) VERIFICA DELLO STATO DELLE PARTI FISSE INGHISATE NELLE MURATURE MEDIANTE I CONTROLLI NON DISTRUTTIVI PREVISTI
- 4) EVENTUALE SOSTITUZIONE DI PORZIONI DI SUPERFICI DI SCORRIMENTO E TENUTA AMMALORATE
- 5) RIPRISTINO DELLE PROTEZIONI SUPERFICIALI DELLE PARTI ESISTENTI MANTENUTE
- 6) RIMOZIONE DELLE APPARECCHIATURE SMONTATE E SMALTIMENTO DELLE VECCHIE PARATOIE
- 7) VERIFICA DELLA POSSIBILITA' DI INSERIMENTO DELLE NUOVE PARATOIE
- 8) COSTRUZIONE DELLE NUOVE PARATOIE, EVENTUALMENTE REALIZZATE IN DUE ELEMENTI, PREASSEMBLATE IN OFFICINA, SPINATE E LAVORATE DI MACCHINA
- 9) SOLLEVAMENTO E MOVIMENTAZIONE DELLE NUOVE PARATOIE, EFFETTUATA CON LE MODALITA' DEFINITE DALL'IMPRESA APPALTANTE NEL RISPETTO DELLE LEGGI VIGENTI E IN ACCORDO CON LA DIREZIONE LAVORI

PROCEDURA DI MOVIMENTAZIONE IPOTIZZATA:

- 1) INDIVIDUAZIONE DEL CARICO MASSIMO DA SOLLEVARE
- 2) ESECUZIONE, MEDIANTE MARTINETTO IDRAULICO, DI UNA PROVA DI TRAZIONE SUI GANCI ESISTENTI ANCORATI ALL'ARCATA SUPERIORE DELLA CAMERA DI MANOVRA
- 3) SOLO NEL CASO DI ESITO NEGATIVO DELLA PROVA, INSTALLAZIONE DI NUOVI ANCORAGGI
- 4) UTILIZZO DEI GANCI ESISTENTI O EVENTUALMENTE DEI NUOVI ANCORAGGI PER L'INSTALLAZIONE DI PARANCHI
- 5) PREDISPOSIZIONE DI CARRELLI O RULLI NELLA GALLERIA DI ACCESSO PER EFFETTUARE GLI SPOSTAMENTI ORIZZONTALI
- 6) RIMOZIONE DELLA COPERTURA DELLA CAMERA SUPERIORE DEL POZZO DI ACCESSO
- 7) INSTALLAZIONE DI UN MEZZO PROVVISORIO DI SOLLEVAMENTO ESTERNAMENTE ALLA CAMERA SUPERIORE DEL POZZO DI ACCESSO
- 7) VERIFICA IN LOCO CHE LE ATTREZZATURE FISSE PRESENTI NEL POZZO DI ACCESSO NON INTERFERISCANO COL MOVIMENTO DEGLI OGGETTI IN TRANSITO



RIPRISTINO SCARICO DI FONDO DIGA DI POZZILLO COMUNE DI REGALBUTO (ENNA)



PROGETTO DEFINITIVO

Progettisti in ATI:
Co.R.I.P. Srl
Ing. Fabio Colletti
Ing. Marco Leone
Ing. Michele Ricci
e-mail: ingegneri@coripsrl.it

DIZETA INGEGNERIA
Ing. Fulvio Bernabei
Ing. Stefano Adamo
Ing. Paolo Saravia
e-mail: amministrazione@dizetaingegneria.it

CODICE ELABORATO: 01/07/02/01
LIV. PROG. A
NOME ELABORATO: OPERE ELETTROMECCANICHE: PARTICOLARI E FASI DI REALIZZAZIONE
REV. DESCRIZIONE

REV. DESCRIZIONE

E&G Srl
E&G S.r.l.
INGEGNERIA E GEOTECNICA
PROGETTO E REALIZZAZIONE DI OPERE
e-mail: info@eandg.it

GRAIA
Ing. Massimo Sartorelli
e-mail: info@graia.eu

REV. DESCRIZIONE

REV. DESCRIZIONE

Prof. Ing. Quintilio Napoleoni
Ing. Gadiel Cren
Ing. Claudio Gravina

Dott. Gaetano Gentili
Dott. Andrea Romano
Dott.ssa Alessandra Ballerio
Ing. Massimo Sartorelli

REV. DESCRIZIONE

REV. DESCRIZIONE