




PLANIMETRIA INTERVENTI

SCALA 1:1000

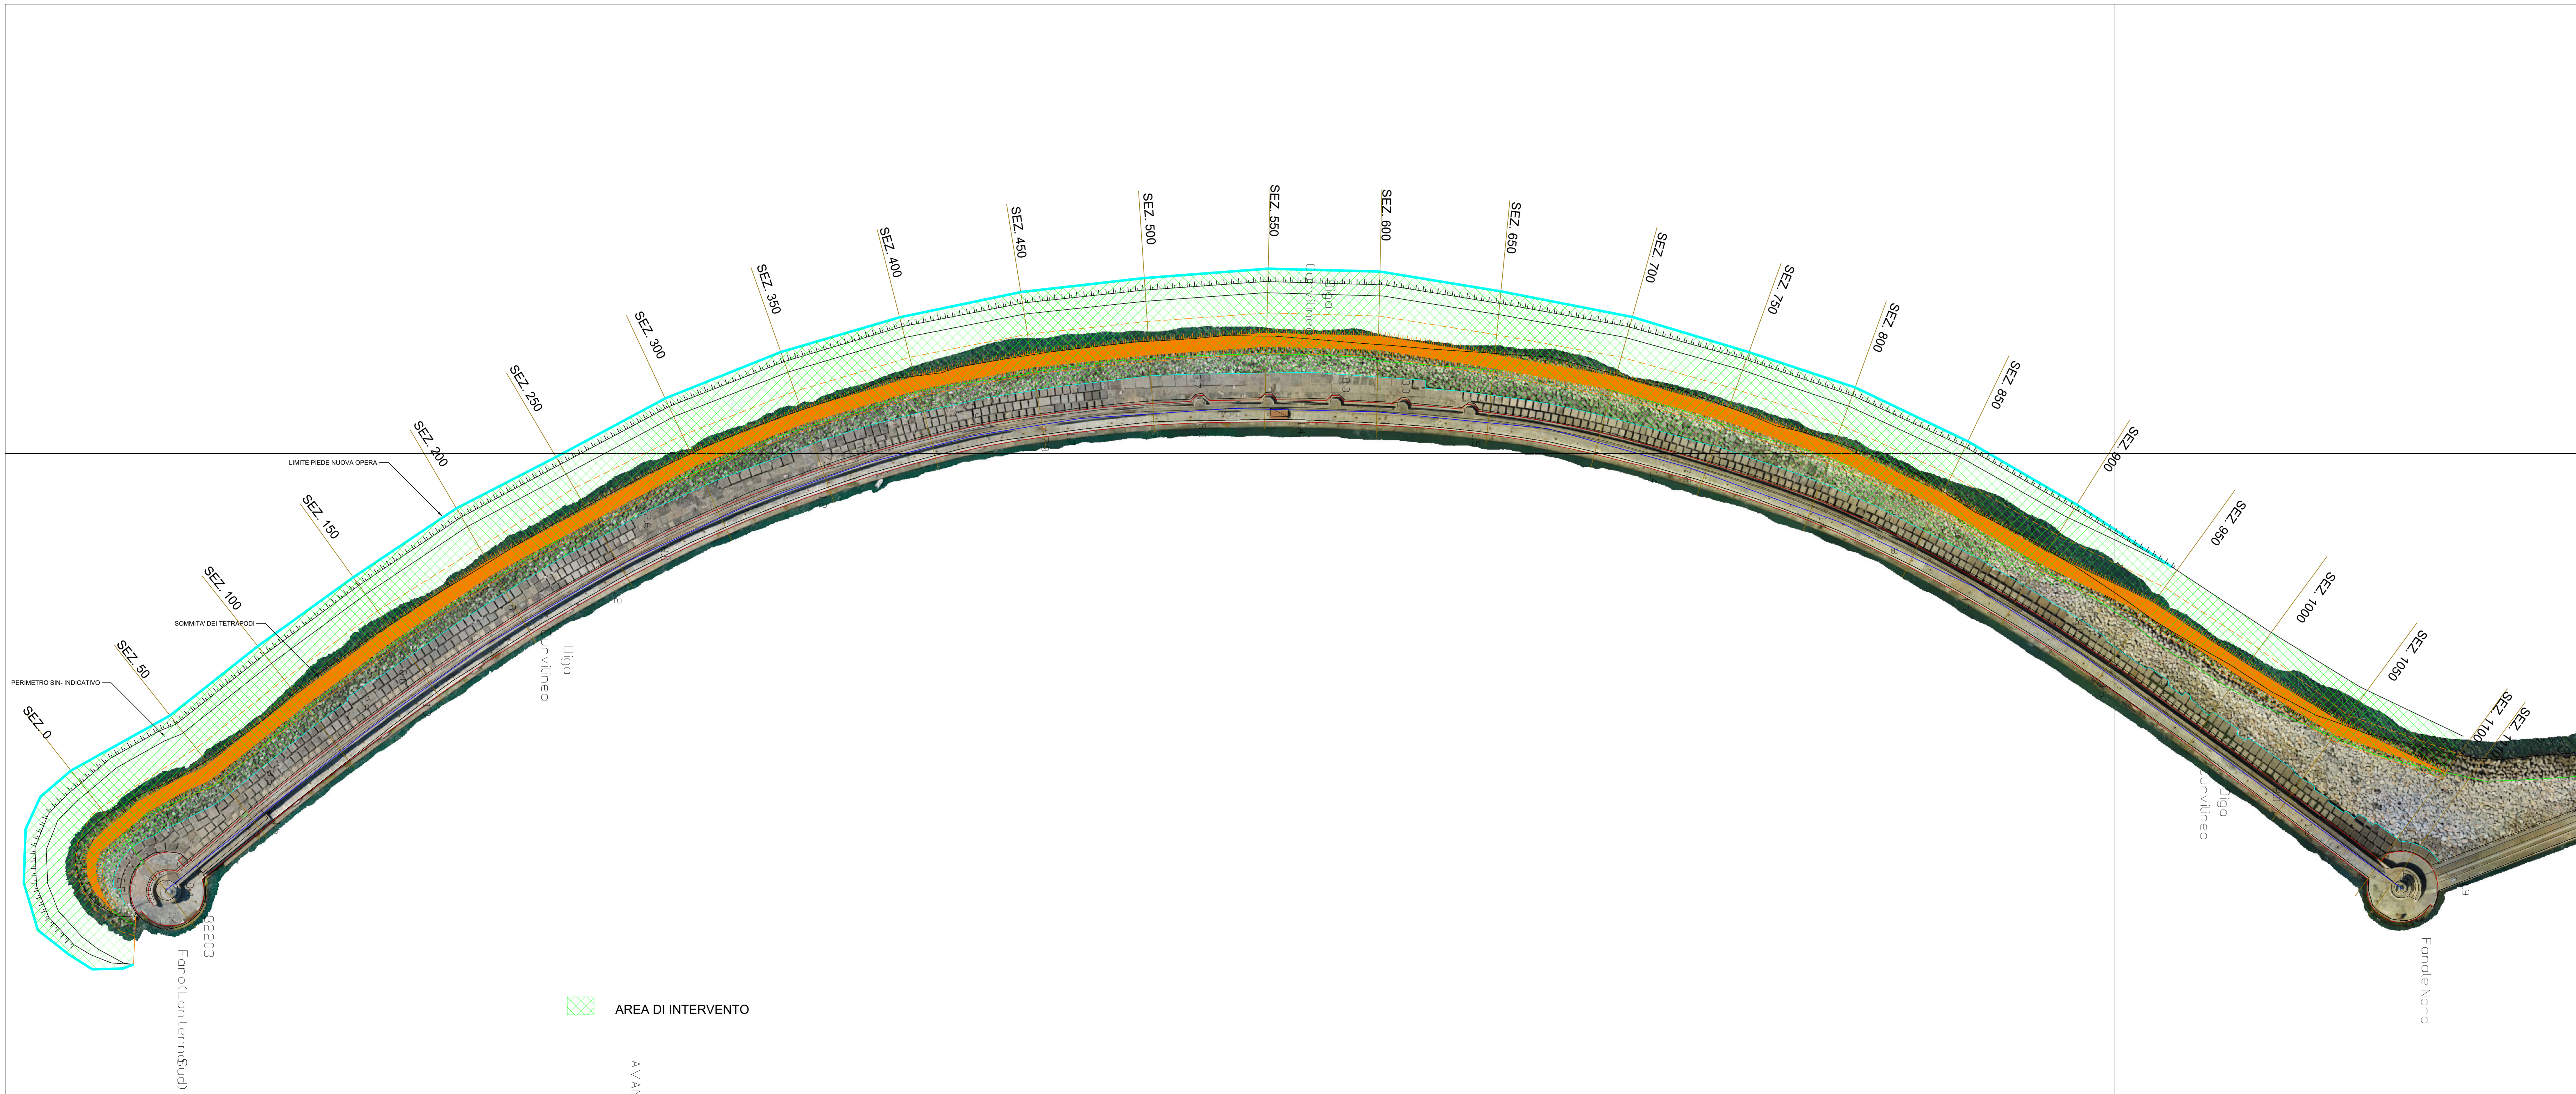

COROGRAFIA

SCALA 1:10000

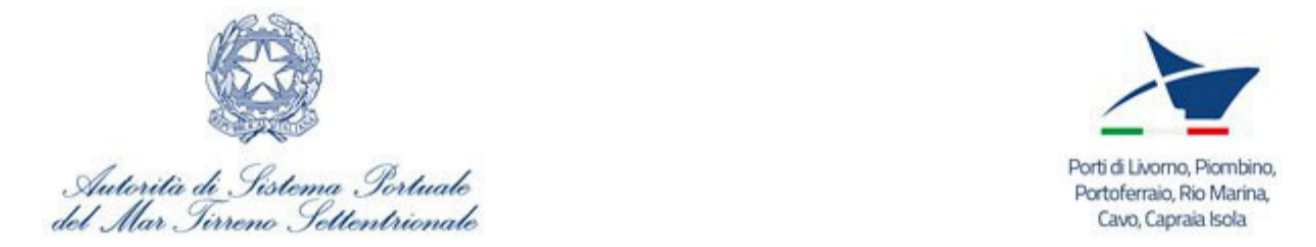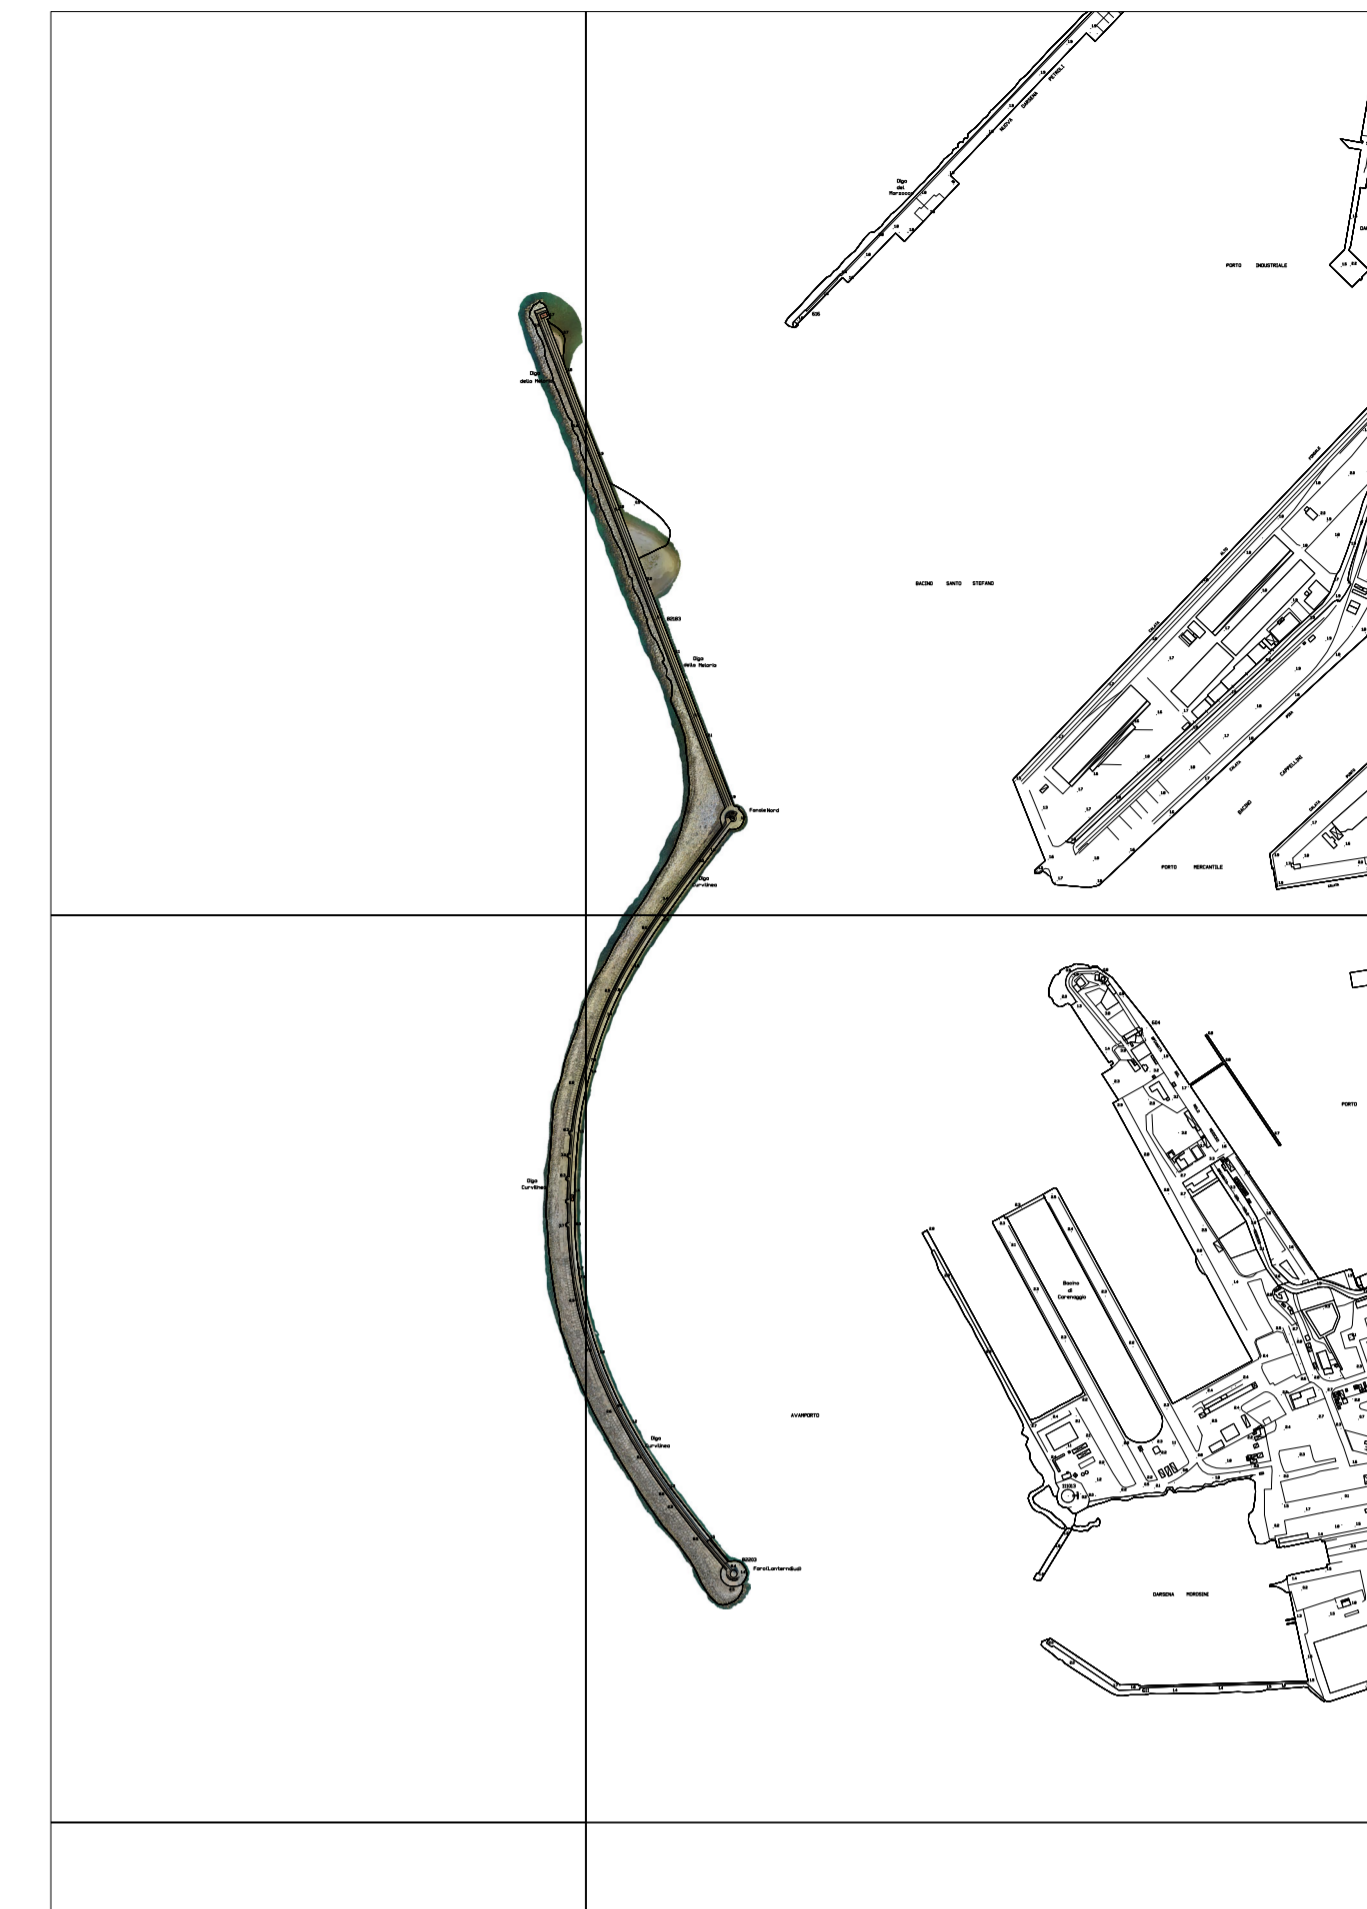

TIPO: PROGETTO DEFINITIVO

TITOLO:
RIFIORIMENTO DELLA DIGA CURVILINEA DEL PORTO DI LIVORNO

OGGETTO:
PLANIMETRIA INTERVENTO

Progettazione
Direzione Infrastrutture Livorno e Capraia
Ing. Pietro Chiavaccini

Responsabile Unico del Procedimento:
Dot. Ing. ENRICO PRIBAZ

FORMATO/FORMAT	SCALA/SCALE	COD. ELABORATO	DISEGNO N./DRAWING N.	TAVOLA/PLATE N.
1391x594	1:1000	13-20-CURV-PD-T02-00	13-20-CURV-PD-T02-00-planl_prog.dwg	T02

REV.	DATA/DATE	DESCRIZIONE/DESCRIPTION	ESECUZIONE/EXECUTORY	CONTR. CHIO	APPROV.
0	04/2020	PRIMA EMISSIONE	PC	PC	EP