SEZIONE 700

Massi 3-5 t per berma al piede (25.2 mq)
Tetrapodi 20 t (125.0 mq)
Massi 3-6 t per vasca dissipazione (5.5 mq)
Sagoma dei riflorimenti precedenti

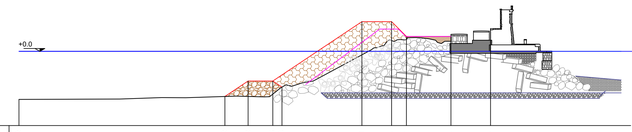

| | | |