Autorità di Sistema Portuale del Mar Tirreno Settentrionale

Porti di Livorno, Piombino, Portoferraio, Rio Marina, Cavo, Capraia Isola

TIPO: PROGETTO PRELIMINARE

TITOLO:

ADEGUAMENTO AL PRP DELLE STRUTTURE PORTUALI LIMITROFE ALLA STAZIONE MARITTIMA DI LIVORNO
LAVORI DI RESECAZIONE DELLE BANCHINE PORTUALI

OGGETTO:

STATO MODIFICATO
Opere Tipo A-A1

Progettazione

DIREZIONE INFRASTRUTTURE

Responsabile Unico del Procedimento:
Dott.Ing.

FORMATO/FORMAT	SCALA/SCALE	COD. ELABORATO	DISEGNO No./DRAWING No.	TAV/PLATE, No.
600 x 1005	1: 200	01-20-P2000-PF-SM-01		SM-01

REV.	DATA/DATE	DESCRIZIONE/DESCRIPTION	ESEGUITO/BY	CONTROLLO/CHKD	APPROV.
0	Gen. 2020	PRIMA EMISSIONE	RR	AC	AC

INDIVIDUAZIONE TIPOLOGIE D'INTERVENTO

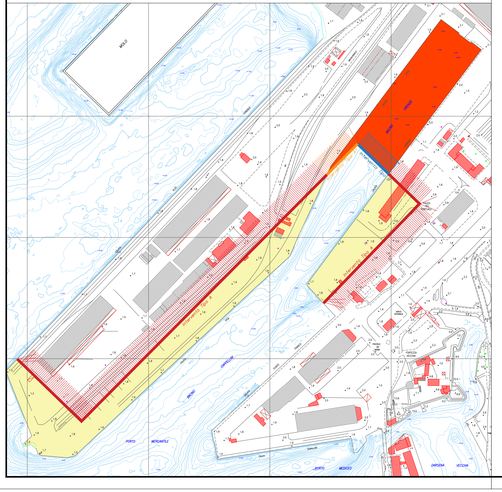

STATO MODIFICATO

PROSPETTO NUOVA BANCHINA

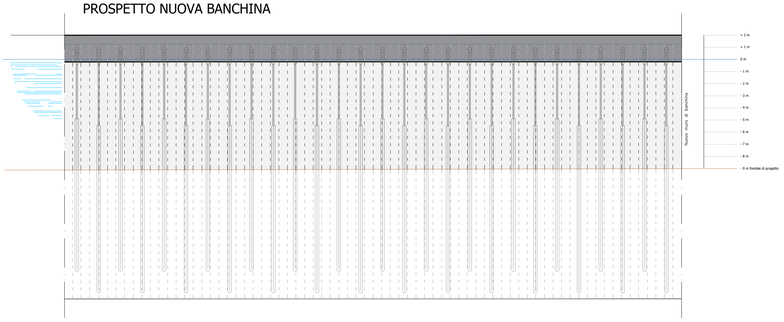

SEZIONE TIPO A

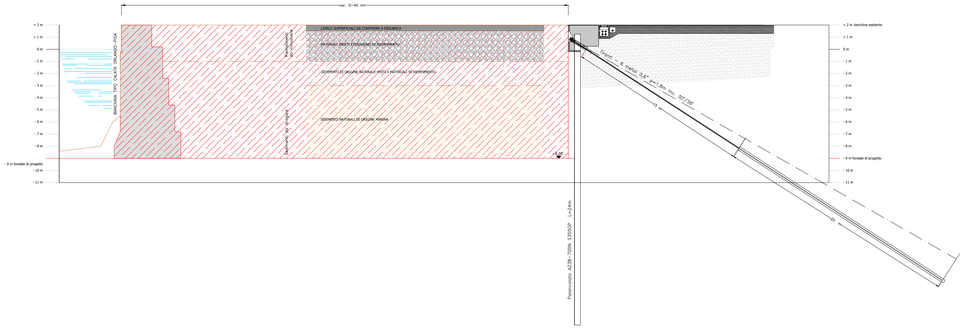

SEZIONE TIPO A1

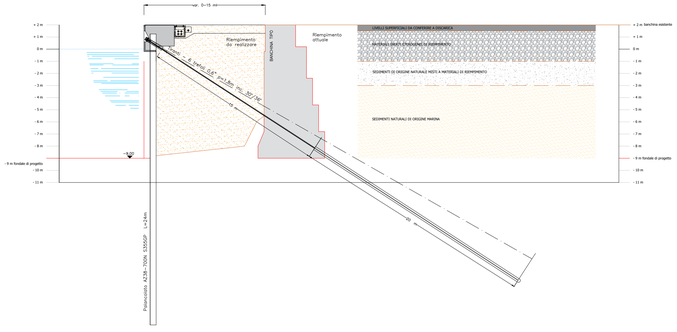

PIANTA PALANCOLATO TIPO A

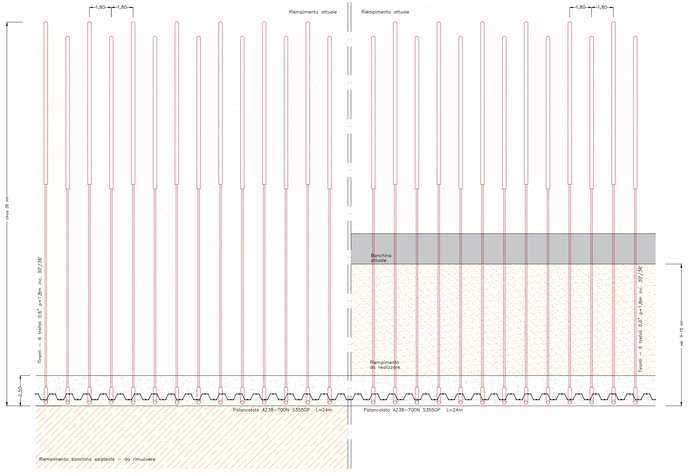

PIANTA PALANCOLATO TIPO A1
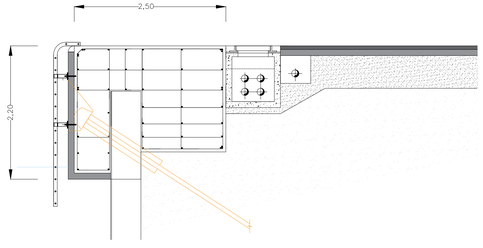
PARTICOLARE COSTRUTTIVO