Autorità di Sistema Portuale del Mar Tirreno Settentrionale

Porti di Livorno, Piombino, Portoferraio, Rio Marina, Cavo, Capraia Isola

TIPO: PROGETTO DI FATTIBILITA' TECNICO ECONOMICA

TITOLO:

ADEGUAMENTO AL PRP DELLE STRUTTURE PORTUALI LIMITROFE ALLA STAZIONE MARITTIMA DI LIVORNO
AMPLIAMENTO BANCHINA MOLO MEDICEO

OGGETTO:

STATO DI PROGETTO

PIANTA - PROSPETTO - PARTICOLARI TIPO

Progettazione

DIREZIONE INFRASTRUTTURE

Responsabile Unico del Procedimento:
Ing. Andrea Carli

Dirigente responsabile:
Ing. Enrico Pribaz

FORMATO/FORMAT	SCALA/SCALE	COD. ELABORATO	DISEGNO No./DRAWING No.	TAV/PLATE. No.
600 x 1050	1: 200	02-20-ABMM-PF-SP1-00		SP1-00

REV.	DATA/DATE	DESCRIZIONE/DESCRIPTION	ESEGUITO/BY	CONTR./CHKD	APPROV.
0	Giu. 2020	PRIMA EMISSIONE	RR	AC	AC

STATO DI PROGETTO

PIANTA

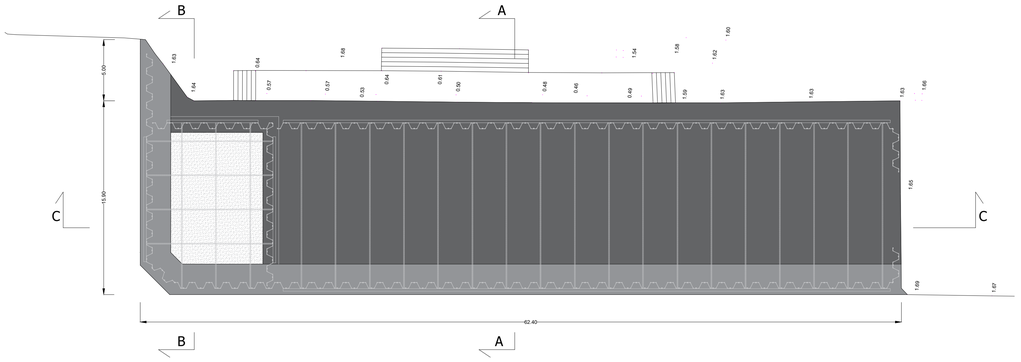

PROSPETTO

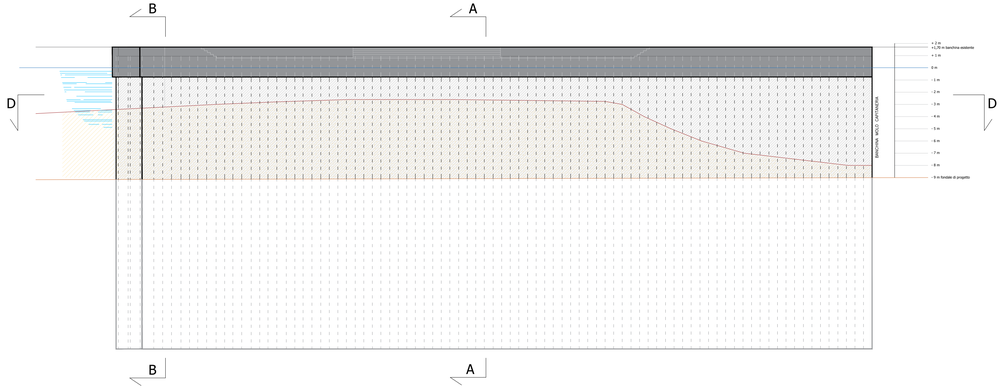

PARTICOLARI COSTRUTTIVI

Tipo A-A

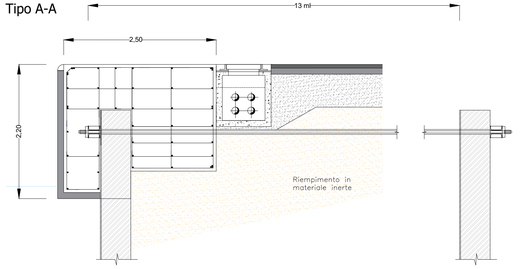
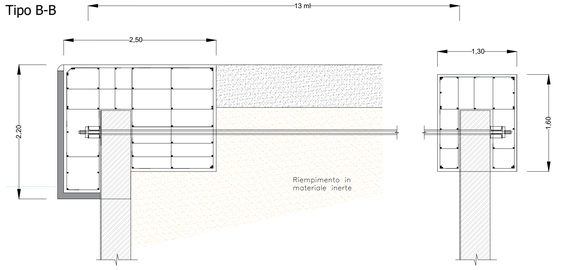
Tipo B-B