F.762 F.758

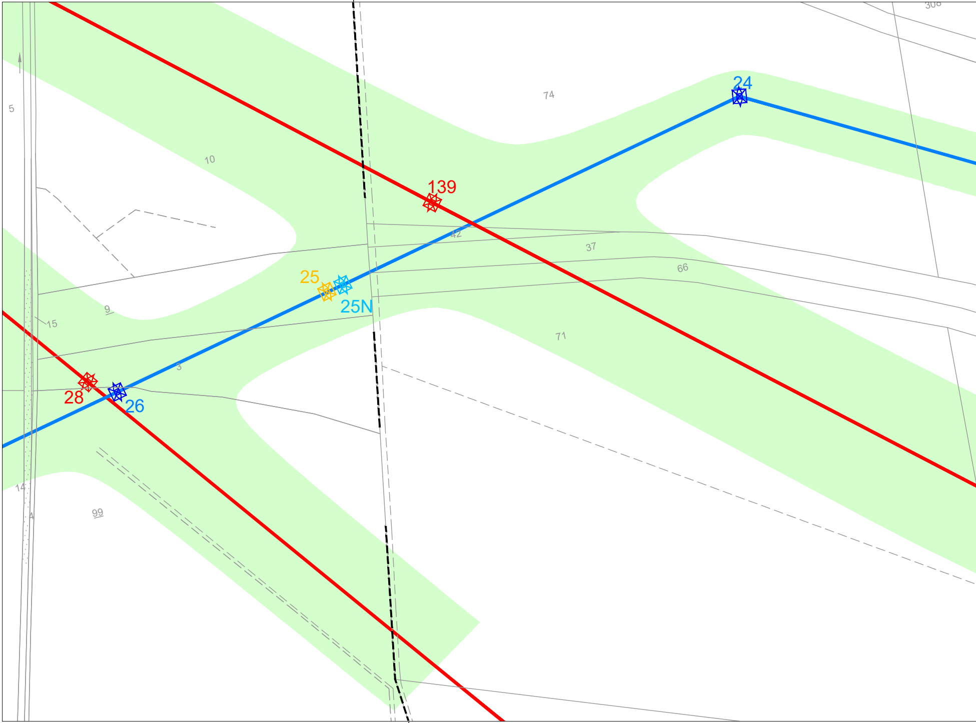
308
24
74
5
10
139
42
37
66
25
25N
9
15
71
3
28
26
14
4
99

F.762 F.758

F.758

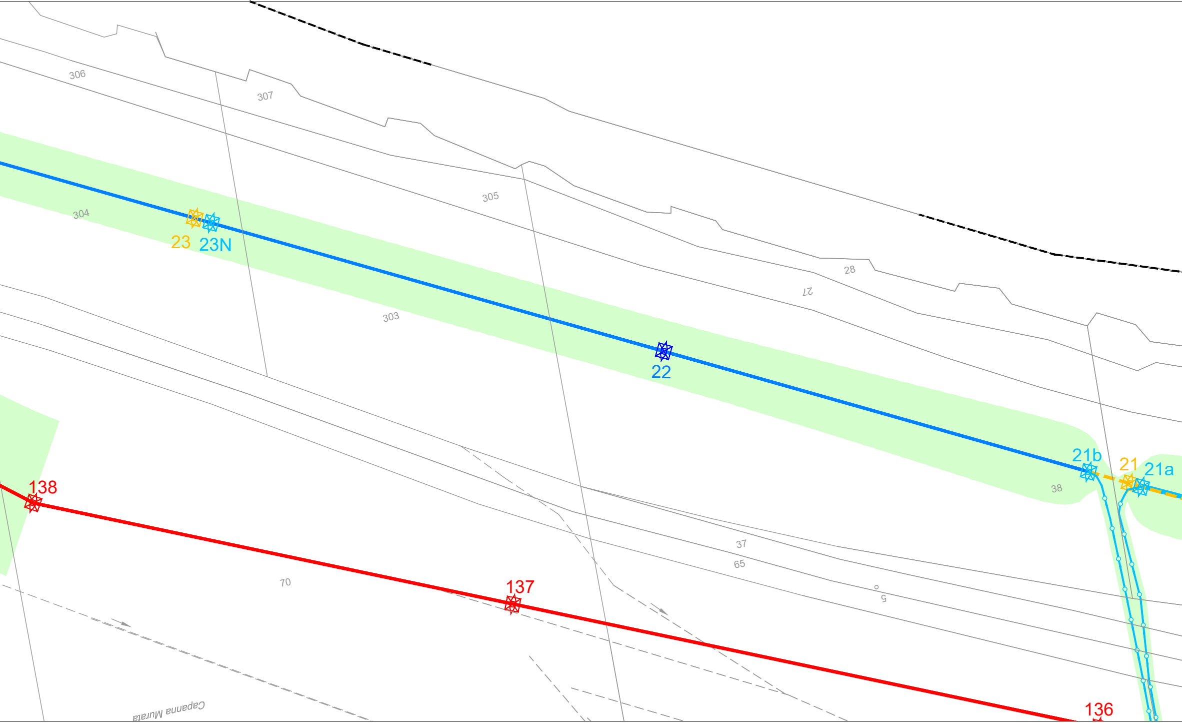
306
307
305
304
23
23N
303
22
28
27
21b
21
21a
38
138
37
65
5
70
137
136
Capanna Murata

COMUNE DI ROMA

# COMUNE DI ROMA

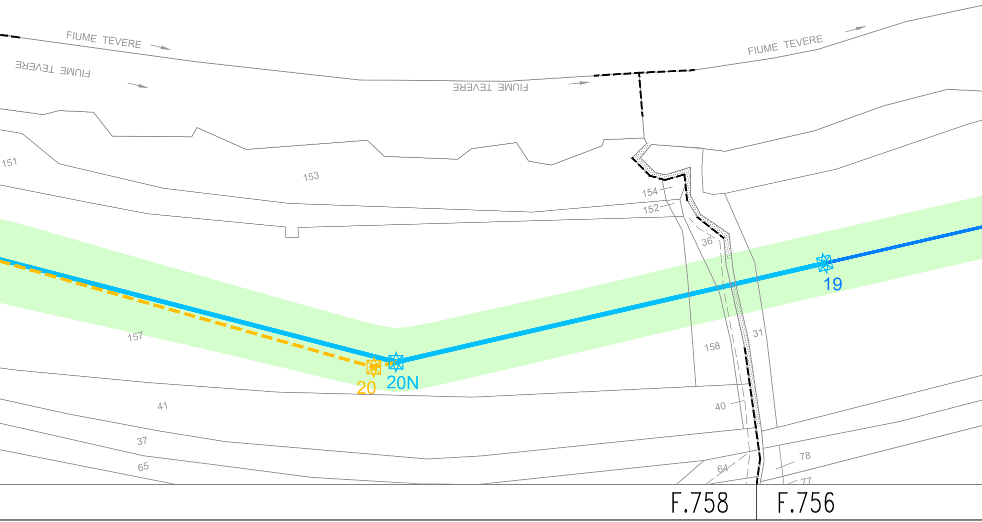
FIUME TEVERE
FIUME TEVERE
FIUME TEVERE
FIUME TEVERE
151
153
154
152
36
157
20
20N
19
158
31
41
40
37
65
64
78
77
F.758
F.756

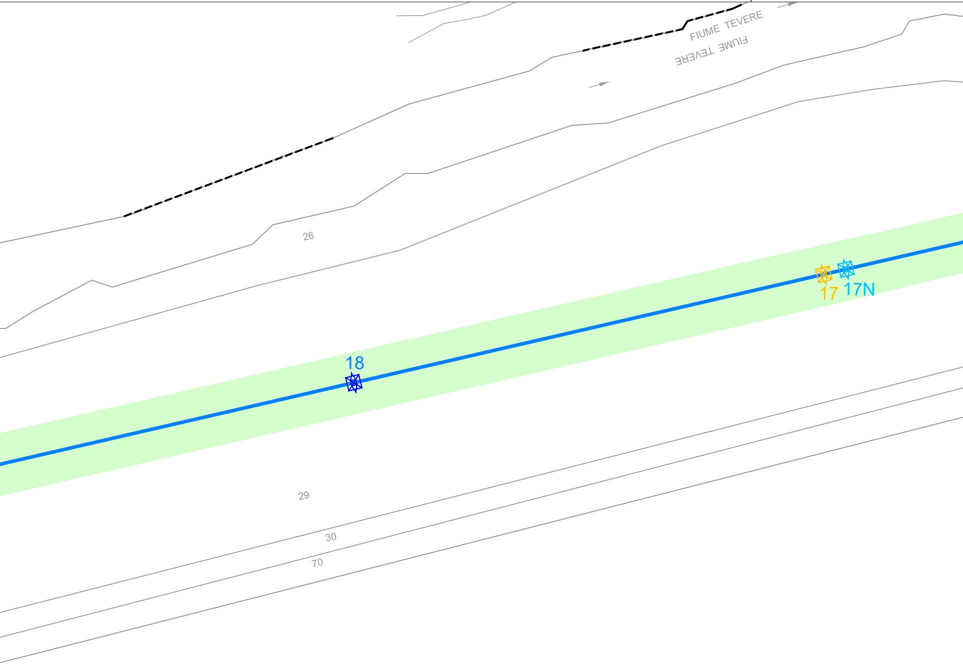
FIUME TEVERE
FIUME TEVERE
26
18
17
17N
29
30
70

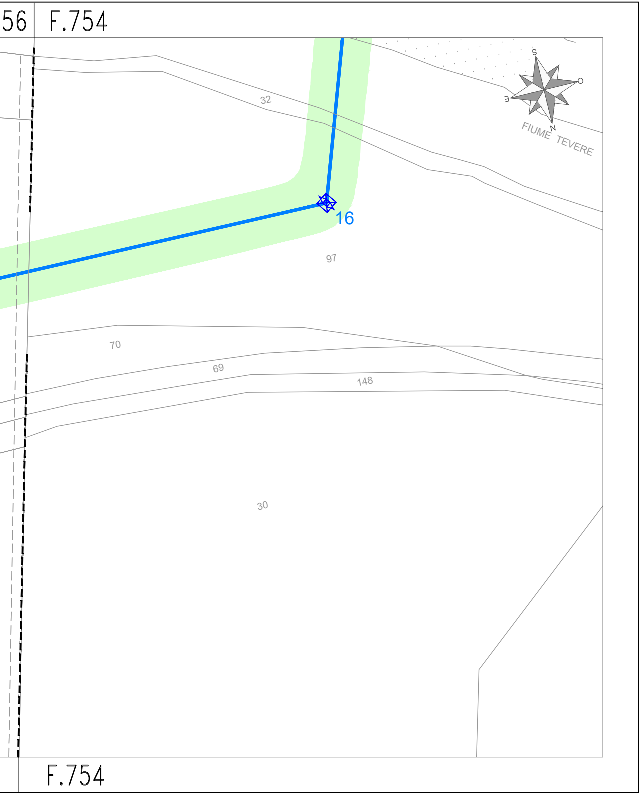
56
F.754
32
S
O
E
N
FIUME TEVERE
16
97
70
69
148
30
F.754

| LEGENDA | |
|---|---|
| —⊠—//—⊠—//—⊠—//—⊠— | Elettrodotti aerei esistenti a 380/220/150 kV ST / 150 kV DT |
| —⊠— | Tratto di elettrodotto a 380 kV ST in progetto |
| —⊠— | Tratto di elettrodotto a 220 kV ST in progetto |
| —⊠—//—⊠— | Tratto di elettrodotto a 150 kV ST/DT in progetto |
| ∽ | Tratto di elettrodotto in cavo interrato a 150 kV in progetto |
| – –⊠– – | Tratti di elettrodotti aerei da demolire |
| —⊠— | Tratti di elettrodotto interessati da sostituzione del conduttore |
| ▬ | Buca giunti |
| 🟩 | Distanza di prima approssimazione (DPA) |
| – – – – | Limite foglio castale |

INGEGNERE VITANTONIO DI DIO Sez. A - 8359

NB: i sostegni rappresentati in planimetria non sono in scala ma sono soltanto da intendersi come simboli necessari all'individuazione delle loro rispettive posizioni.

| REVISIONI | | | | | |
|---|---|---|---|---|---|
| | | | | | |
| | | | | | |
| | | | | | |
| | | | | | |
| | | | | | |
| 00 | 14.01.2020 | Nuovo documento non previsto nel PTO 2010 | G. Lo Russo/A. Cataldo<br>Progetto Energia Srl | S. Barnaba<br>ING-PRE-PRCS | V. Di Dio<br>ING-PRE-PRCS |
| N. | DATA | DESCRIZIONE | ELABORATO | VERIFICATO | APPROVATO |

CODIFICA ELABORATO

DUER10004B1669669

Terna Rete Italia
TERNA GROUP

TITOLO ELABORATO

**PIANO TECNICO DELLE OPERE**
**Riassetto della Rete Elettrica AT nell'area metropolitana di Roma - Quadrante Sud Ovest"**

APPENDICE C
Planimetria catastale con Distanze di Prima Approssimazione

Comune di Roma

TIPOLOGIA ELABORATO

PLANIMETRIA

PROGETTO

TE-ER-10-004

| NOME DEL FILE | SCALA CAD | FORMATO | SCALA | FOGLIO |
|---|---|---|---|---|
| DUER10004B1669669 | 1 unità = 1 m | 297x1900 | 1:2000 | 11 / 15 |

m26IO001SG-r00

Questo documento contiene informazioni di proprietà Terna Rete Italia S.p.A. e deve essere utilizzato esclusivamente dal destinatario in relazione alle finalità per le quali è stato ricevuto. E' vietata qualsiasi forma di riproduzione o di divulgazione senza l'esplicito consenso di Terna Rete Italia S.p.A.

This document contains information proprietary to Terna Rete Italia S.p.A. and it will have to be used exclusively for the purposes for which it has been furnished. Whichever shape of spreading or reproduction without the written permission of Terna Rete Italia S.p.A. is prohibit.