


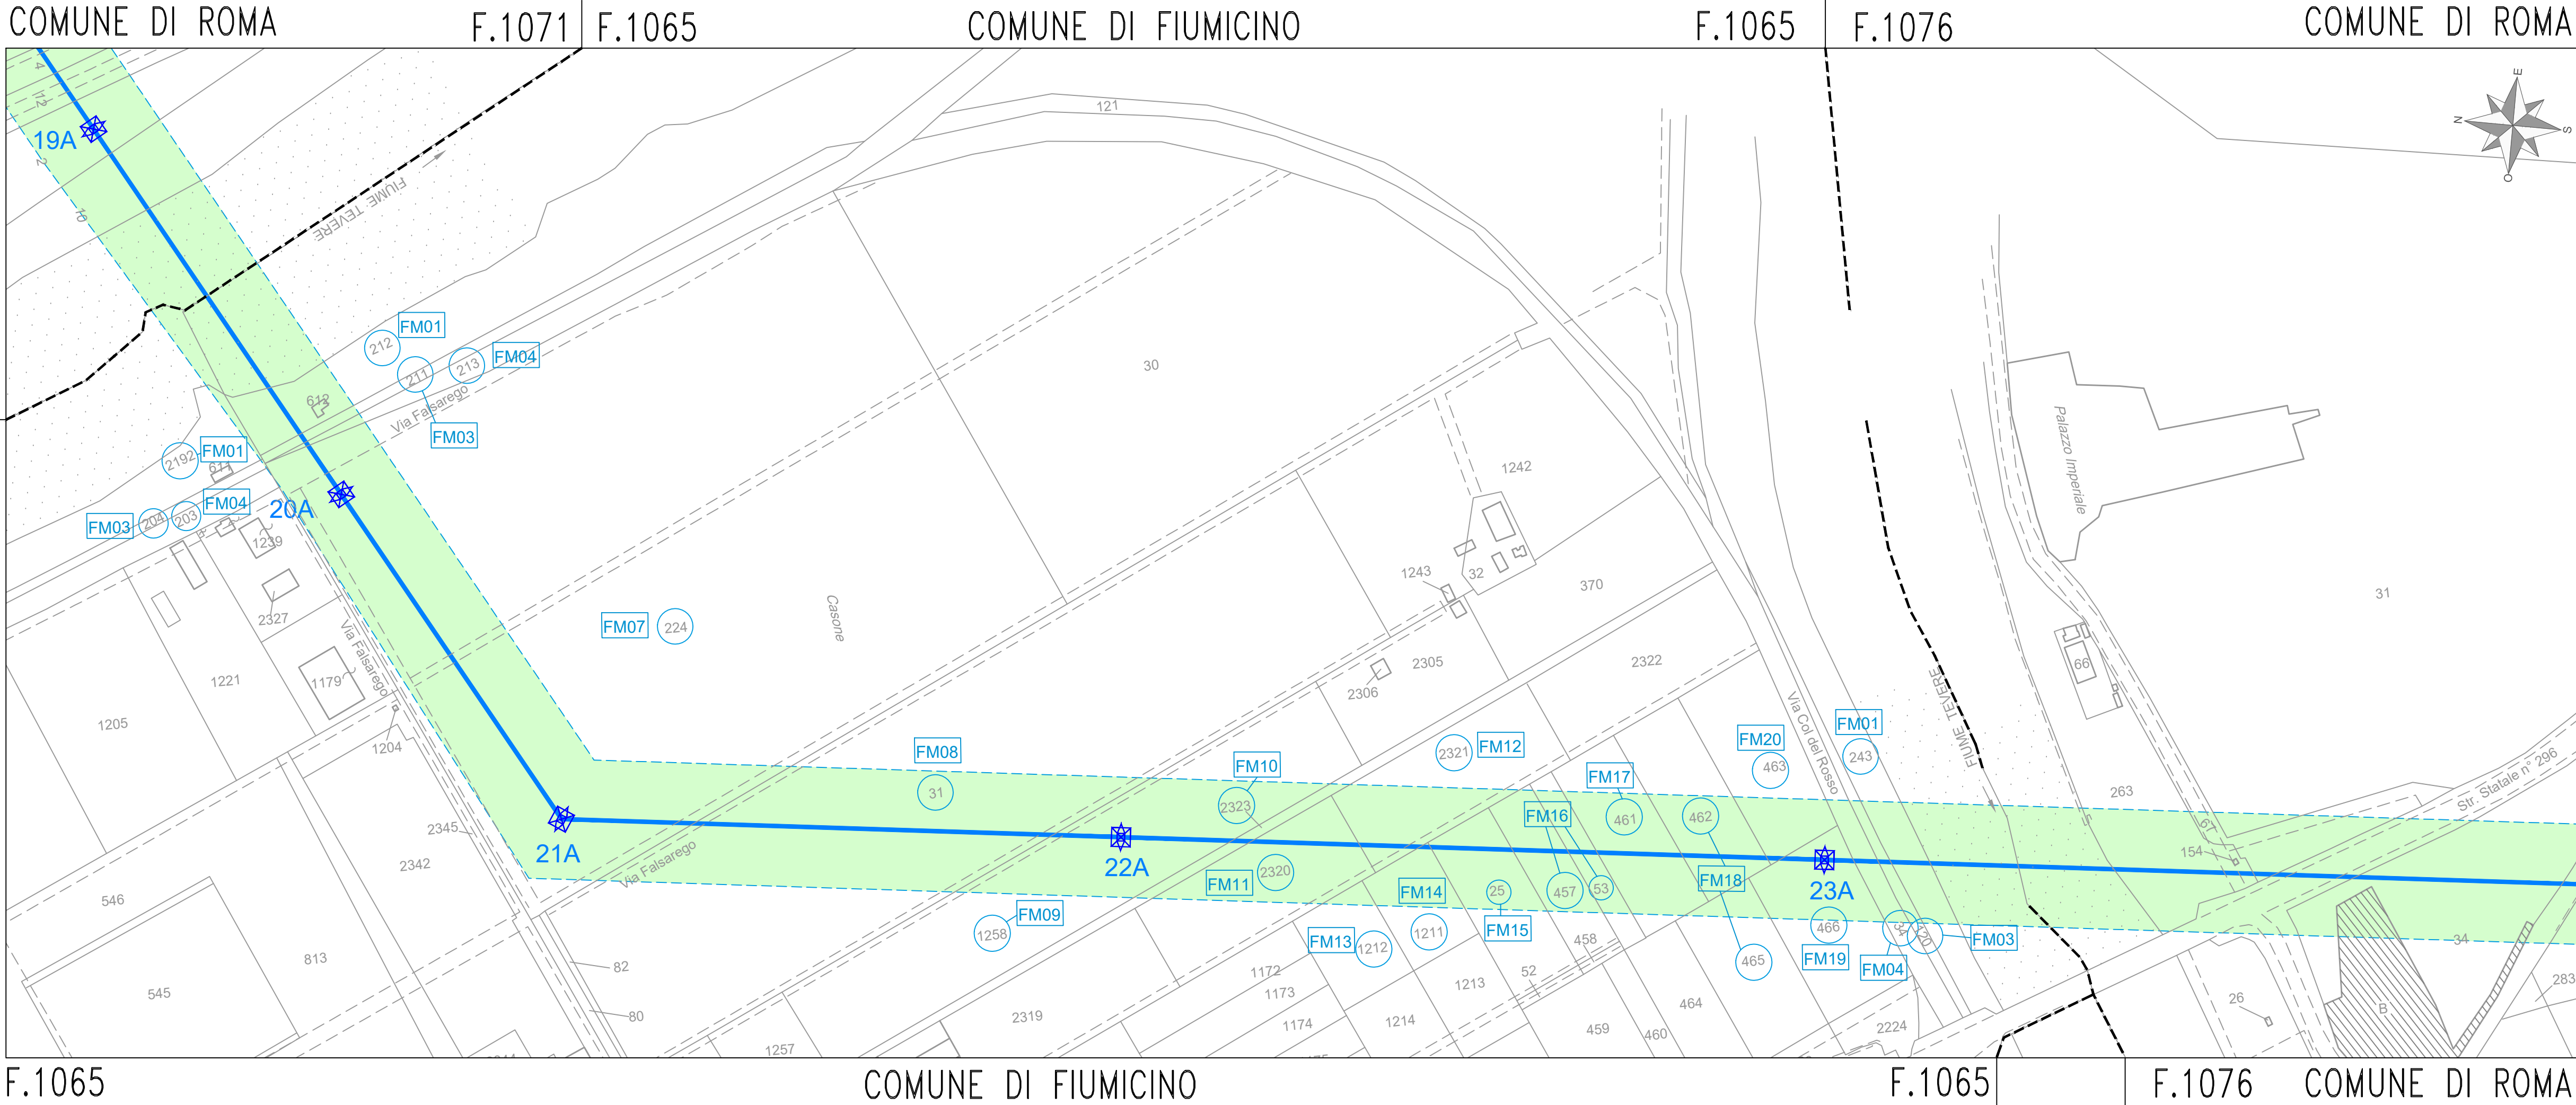

LEGENDA	
	Elettrodotti aerei esistenti a 380/220/150 kV ST / 150 kV DT
	Tratto di elettrodotto a 380 kV ST in progetto
	Tratto di elettrodotto a 220 kV ST in progetto
	Tratto di elettrodotto a 150 kV ST/DT in progetto
	Tratto di elettrodotto in cavo interrato a 150 kV in progetto
	Tratti di elettrodotti aerei da demolire
	Tratti di elettrodotto interessati da sostituzione del conduttore
	Buca giunti
	Area potenzialmente impegnata per i nuovi elettrodotti
	Area soggetta al vincolo preordinato all'esproprio per la stazione elettrica di "Ponte Galeria"
	Particella catastale potenzialmente impegnata
	Numero di Piano aree potenzialmente impegnate per i nuovi elettrodotti
	Numero di Piano area soggetta al vincolo preordinato all'esproprio per la stazione elettrica di "Ponte Galeria"
	Limite foglio catale



NB: i sostegni rappresentati in planimetria non sono in scala ma sono soltanto da intendersi come simboli necessari all'individuazione delle loro rispettive posizioni.

REVISIONI						
	00	14.01.2020	Sostituisce documento DU0584QSWBER00082 del 15.03.2010	G. Lo Russo/A. Cataldo Progetto Energia Srl	S. Barnaba ING-PRE-PRCS	V. Di Dio ING-PRE-PRCS
	N.	DATA	DESCRIZIONE	ELABORATO	VERIFICATO	APPROVATO

CODIFICA ELABORATO		
DUER10004B1669659		
TITOLO ELABORATO		TIPOLOGIA ELABORATO
PIANO TECNICO DELLE OPERE Riassetto della Rete Elettrica AT nell'area metropolitana di Roma - Quadrante Sud Ovest" APPENDICE A Planimetria catastale con area potenzialmente impegnata Comune di Fiumicino		PLANIMETRIA
		PROGETTO
		TE-ER-10-004

NOME DEL FILE	SCALA CAD	FORMATO	SCALA	FOGLIO
DUER10004B1669659	1 unità = 1 m	297x900	1:2000	1 / 1

Questo documento contiene informazioni di proprietà Terna Rete Italia S.p.A. e deve essere utilizzato esclusivamente dal destinatario in relazione alle finalità per le quali è stato ricevuto. E' vietata qualsiasi forma di riproduzione o di divulgazione senza l'esplicito consenso di Terna Rete Italia S.p.A.
This document contains information proprietary to Terna Rete Italia S.p.A. and it will have to be used exclusively for the purposes for which it has been furnished. Whichever shape of spreading or reproduction without the written permission of Terna Rete Italia S.p.A. is prohibi.