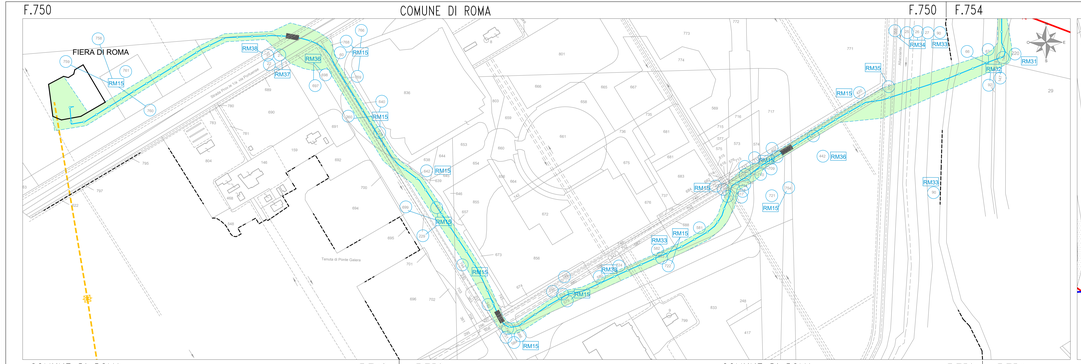

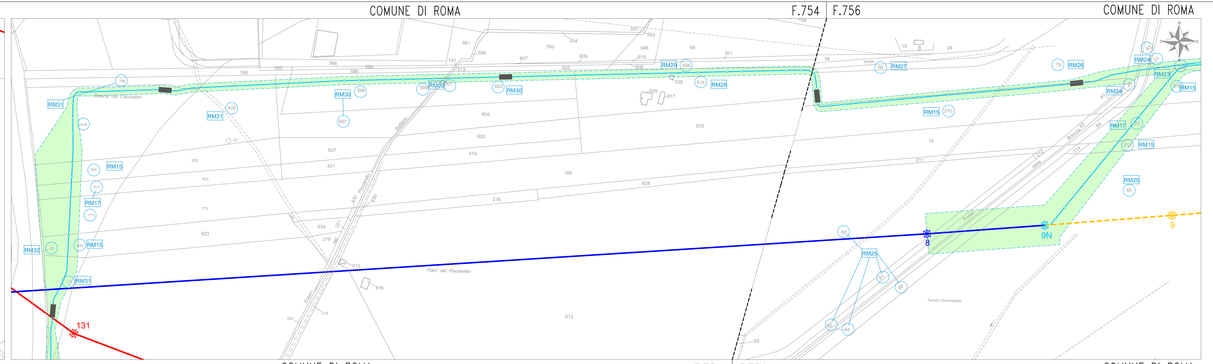

LEGENDA

- Elettrodotti aere esistenti a 380/220/150 kV ST / 150 kV DT
- Tratto di elettrodotto a 380 kV ST in progetto
- Tratto di elettrodotto a 220 kV ST in progetto
- Tratto di elettrodotto a 150 kV ST/DT in progetto
- Tratto di elettrodotto in cavo interrato a 150 kV in progetto
- Tratti di elettrodotti aerei da demolire
- Tratti di elettrodotto interessati da sostituzione del conduttore
- Buca giunti
- Area potenzialmente impegnata per i nuovi elettrodotti
- Area soggetta al vincolo preordinato all'esproprio per la stazione elettrica di "Fiorte Galeria"
- CH1 — Particella catastale potenzialmente impegnata
- RMn1 — Numero di Piano area potenzialmente impegnata per i nuovi elettrodotti
- RMn2 — Numero di Piano area soggetta al vincolo preordinato all'esproprio per la stazione elettrica di "Fiorte Galeria"
- Limite foglio catastale

NB: i catalogo e le buche giunti rappresentati in planimetria non sono in scala ma sono soltanto qualitativi. Le dimensioni reali verranno indicate all'individuazione delle loro ispettive posizioni.

REVISIONI					
00	14.01.2020	Sostituzione documento DUE00HQGR9B0R0000 del 15.05.2019	G.Calvizzi Valeri	A.Bernini	A.Bernini
N	DATA	DESCRIZIONE	ELABORATO	CONTROLLATO	APPROVATO

CODICE ELABORATO

DUER10004B1669658

TERNA RETE ITALIA

TERNA RETE ITALIA S.p.A.

DOCUMENTO ELABORATO

PIANO TECNICO DELLE OPERE

Riassetto della Rete Elettrica AT nell'area metropolitana di Roma - Quadrante Sud Ovest"

APPENDICE A

Planimetria catastale con area potenzialmente impegnata

Comune di Roma

TIPOLOGIA ELABORATO

PLANIMETRIA

PROGETTO

TE-ER-10-004

NOME DEL FILE	SCALA CAD	FORMATO	SCALA	FOGLIO
DUER10004B1669658	1 unità = 1 m	297x1050	1:2000	2 / 15

Questo documento contiene informazioni di proprietà Terna Rete Italia S.p.A. e deve essere utilizzato esclusivamente nelle attinenze con relazione alla Società per la quale è stato redatto. E' vietata qualsiasi forma di riproduzione o di divulgazione a soggetti diversi dalla società committente Terna Rete Italia S.p.A.

This document contains information proprietary to Terna Rete Italia S.p.A. and it will have to be used exclusively for the purposes for which it has been furnished. Moreover shape of speaking or reproduction without the written permission of Terna Rete Italia S.p.A. is prohibited.