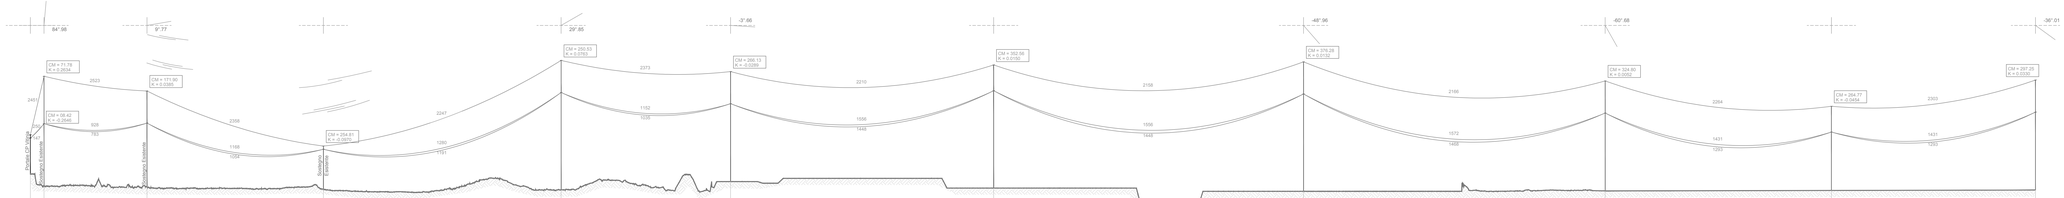

SCALA ALTEZZA 1:500
SCALA LUNGHEZZA 1:2000

Attraversamenti principali	Elettrodotto a 380 kV "Aurelia-Suvereto" / Sovrapassato a 380 kV "Aurelia-Suvereto" / Metropolitana Metro A Roma / Strada Provv. n° Rete Strada Provv. n° 9 Via Appia / Fiume Tevere / Fascio Autostrade "Roma-Civitavecchia"
N° Picch. / Tipo / Altezza utile (m) Gruppo mensole/Altezza totale (m)	PORTE°19/DQY/10.18/E/18/Q00/32.6 · 17/C/18/Q00/27.9 · 16/E'/12/DQY/13 · 15/N/C/30/DQG/29.9 · 14/N/C/24/DQG/33.9 · 13/N/N/30/A0G/37.95 · 12/N/C/30/DQG/39.9 · 11/N/E/24/DQG/33.9 · 10/N/N/18/A0G/25.95 · 9/N/C/24/DQG/33.9
Campata (m) / Dislivello (m)	16.83 (4.45) · 126.72 (0.16) · 217.07 (-8.07) · 292.55 (17.49) · 208.50 (-3.45) · 323.76 (4.00) · 381.35 (-1.00) · 371.20 (-5.88) · 278.40 (-5.86) · 251.13 (6.13)

NB: i sostegni e le buche giunti rappresentati in planimetria non sono in scala ma sono soltanto da intendere come simboli necessari all'individuazione delle loro rispettive posizioni.

REVISIONI						
00	14.01.2020	Sostituzione documento DE0004DD4BERI00000	A. Calandro D. La Nuara Progetto Energia Srl	S. Barnaba RN-PRE-PRCS	V. D'Alto VIS-PRE-PRCS	
N.	DATA		ELABORATO	VERIFICATO	APPROVATO	

CODIFICA ELABORATO DUER10004B_1669662	Terna Rete Italia T E R N A G R O U P
TITOLO ELABORATO **PIANO TECNICO DELLE OPERE** **Riassetto della Rete Elettrica AT nell'area metropolitana di Roma - Quadrante Sud Ovest"** APPENDICE B Profili longitudinali Direttrice 150 kV "Lido N. - Vitinia - Tor di Valle"	TIPOLOGIA ELABORATO PROFILO PROGETTO TE-ER-10-004

NOME DEL FILE	SCALA CAD	FORMATO	SCALA	FOGLIO
DUER10004B_1669662	1 unità = 1 m	297X1585	L 1:2000 H 1:500	7 / 8

Questo documento contiene informazioni di proprietà Terna Rete Italia S.p.A. e deve essere utilizzato esclusivamente dal destinatario e restituito alla Proprietà per lo quale è stato rilasciato. E' vietata qualsiasi forma di riproduzione o di divulgazione senza l'esplicito consenso di Terna Rete Italia S.p.A.

This document contains information proprietary to Terna Rete Italia S.p.A. and it will have to be used exclusively for the purposes for which it has been furnished. Whatever shape of spreading or reproduction without the written permission of Terna Rete Italia S.p.A. is prohibit.