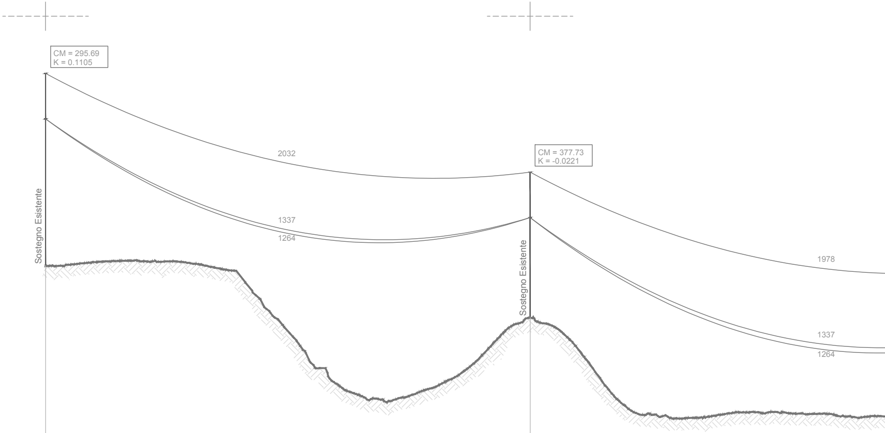
CM = 295.69
K = 0.1105
2032
1337
1264
Sostegno Esistente
CM = 377.73
K = -0.0221
Sostegno Esistente
1978
1337
1264

Attraversamenti principali		
N° Picch. / Tipo / Altezza utile (m) Gruppo mensole/Altezza totale (m)	13/N/24/A0G/31.95	14/N/18/A0G/25.95
Campata (m) / Dislivello (m)	339.29 (-17.27)	416.16 (-11.99)

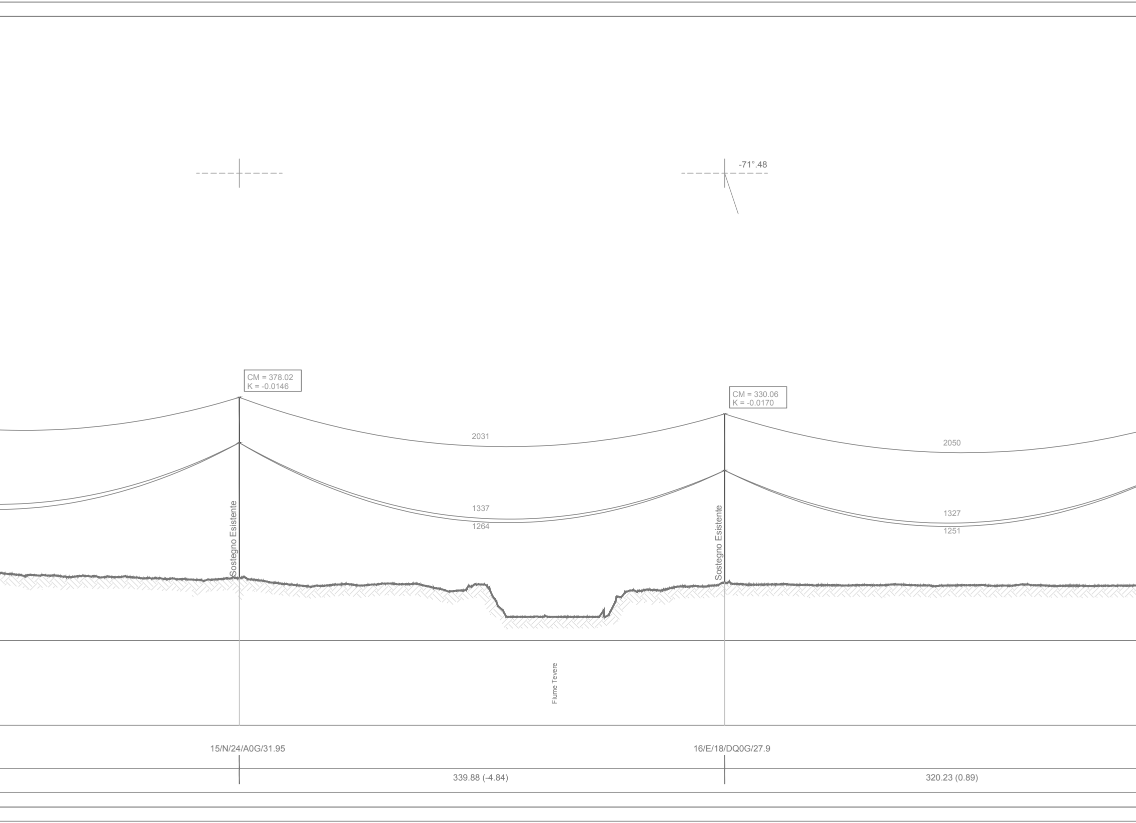
-71°.48
CM = 378.02
K = -0.0146
CM = 330.06
K = -0.0170
2031
2050
1337
1264
1327
1251
Sostegno Esistente
Sostegno Esistente
Fiume Tevere
15/N/24/A0G/31.95
16/E/18/DQ0G/27.9
339.88 (-4.84)
320.23 (0.89)

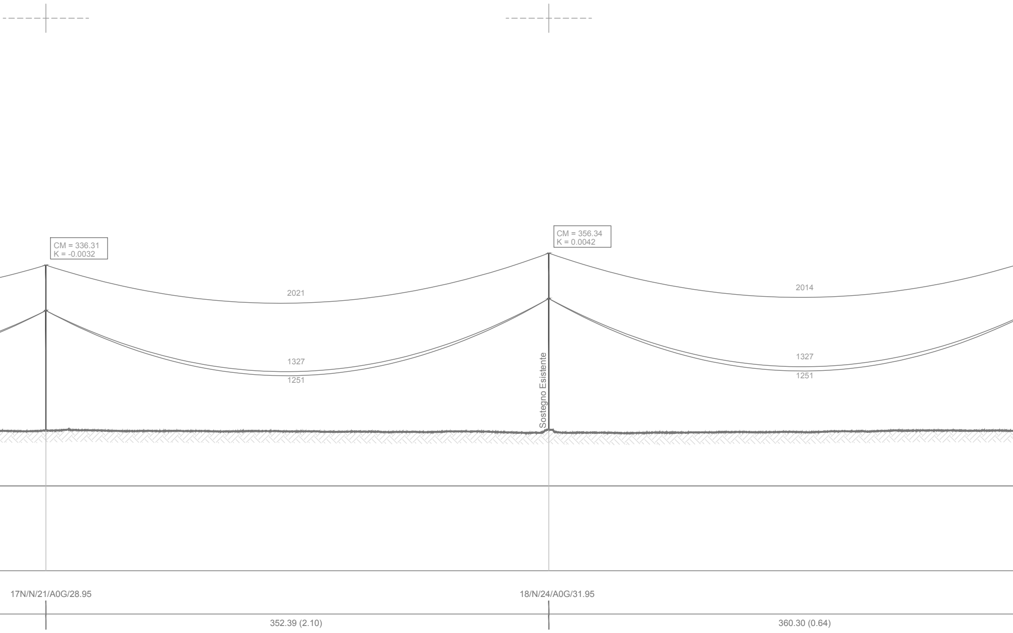
CM = 336.31
K = -0.0032
CM = 356.34
K = 0.0042
2021
2014
1327
1251
1327
1251
Sostegno Esistente
17N/N/21/A0G/28.95
18/N/24/A0G/31.95
352.39 (2.10)
360.30 (0.64)

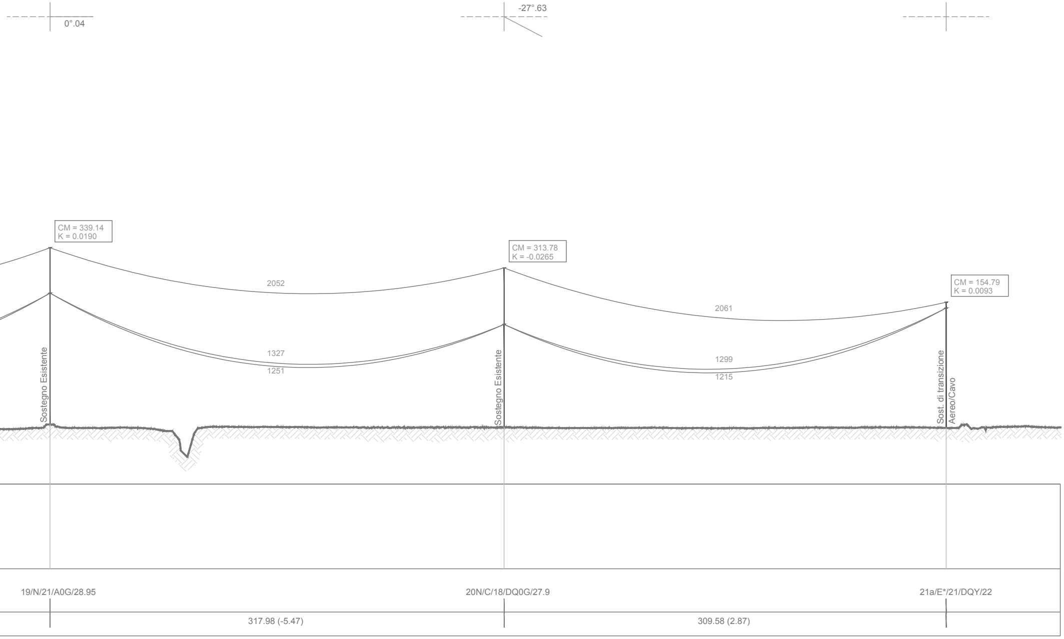

0°.04
-27°.63
CM = 339.14
K = 0.0190
CM = 313.78
K = -0.0265
CM = 154.79
K = 0.0093
2052
2061
1327
1251
1299
1215
Sostegno Esistente
Sostegno Esistente
Sost. di transizione
Aereo/Cavo
19/N/21/A0G/28.95
20N/C/18/DQ0G/27.9
21a/E*/21/DQY/22
317.98 (-5.47)
309.58 (2.87)

ORDINE DEGLI INGEGNERI PROVINCIA DI BARI
INGEGNERE VITANTONIO DI DIO
Sez. A - 8359

NB: i sostegni e le buche giunti rappresentati in planimetria non sono in scala ma sono soltanto da intendersi come simboli necessari all'individuazione delle loro rispettive posizioni.

REVISIONI

00	14.01.2020	Sostituisce documento DE0584QSWBER00083	A. Cataldo/D. Lo Russo Progetto Energia Srl	S. Barnaba ING-PRE-PRCS	V. Di Dio ING-PRE-PRCS
N.	DATA	DESCRIZIONE	ELABORATO	VERIFICATO	APPROVATO

CODIFICA ELABORATO

DUER10004B_1669662

Terna Rete Italia
TERNA GROUP

TITOLO ELABORATO

PIANO TECNICO DELLE OPERE
Riassetto della Rete Elettrica AT nell'area metropolitana di Roma - Quadrante Sud Ovest"

APPENDICE B
Profili longitudinali

Direttrice 150 kV "Lido N. - Vitinia - Tor di Valle"

TIPOLOGIA ELABORATO

PROFILO

PROGETTO

TE-ER-10-004

NOME DEL FILE	SCALA CAD	FORMATO	SCALA	FOGLIO
DUER10004B_1669662	1 unità = 1 m	297X1795	L 1:2000 H 1:500	4 / 8

m26IO001SG-r00

Questo documento contiene informazioni di proprietà Terna Rete Italia S.p.A. e deve essere utilizzato esclusivamente dal destinatario in relazione alle finalità per le quali è stato ricevuto. E' vietata qualsiasi forma di riproduzione o di divulgazione senza l'esplicito consenso di Terna Rete Italia S.p.A.

This document contains information proprietary to Terna Rete Italia S.p.A. and it will have to be used exclusively for the purposes for which it has been furnished. Whichever shape of spreading or reproduction without the written permission of Terna Rete Italia S.p.A. is prohibit.