LEGENDA SONDAGGI:

Sondaggio S35

- Argilla limo-sabbiosa (marrone) (0.00 ÷ -14.20 m)
- Argilla limo-sabbiosa (nocciola) (-14.20 ÷ -20.60 m)
- Sabbia (-20.60 ÷ -23.30 m)
- Argilla limosa (-23.30 ÷ -25.00 m)

Sondaggio S36

- Argilla (sabbiosa) (grigia) (0.00 ÷ -1.70 m)
- Argilla limo-sabbiosa (nocciola) (-1.70 ÷ -13.00 m)
- Argilla (-13.00 ÷ -15.00 m)

NOTA :
PRIMA DI PROCEDERE CON L'ESECUZIONE DEGLI SCAVI DEL METANODOTTO E' NECESSARIO ACCERTARE L'ESATTA UBICAZIONE PLANO-ALTIMETRICA DI TUTTI I SERVIZI INTERRATI INTERFERENTI

L'INDAGINE ANDRA' SVOLTA MEDIANTE L'ESECUZIONE DI SAGGI A MANO ED ALLA PRESENZA DI RAPPRESENTANTI DELL'ENTE PROPRIETARIO

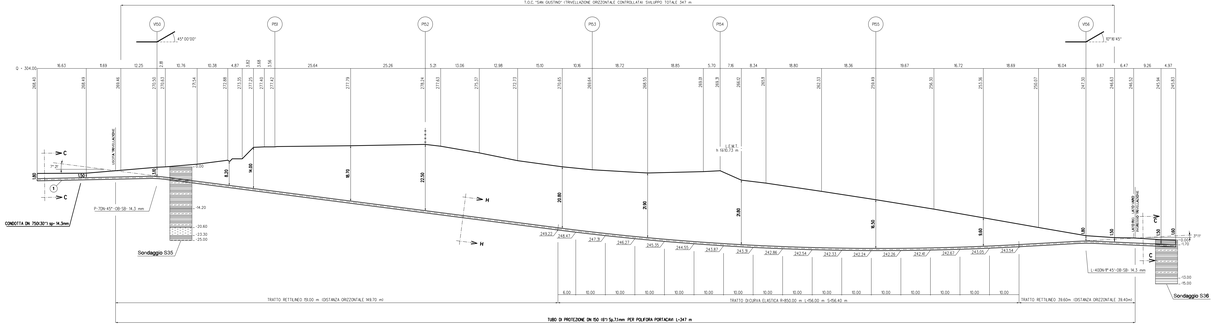

SEZIONE A - B scala 1:500

TABELLA DELLE ANNOTAZIONI

1 Tubo di linea DN 750 (30")
materiale acciaio grado L415 NB/MB Sp. 14.3 mm
rivestimento in POLIETILENE Sp. 2,5 mm
costruito secondo Tab. GASD A.01.01.22

7 Tubo di protezione per poliforo portacavo DN 150 (6") Sp. 7.1 mm 347 m

SEZIONE C-C
(scavo a cielo aperto)

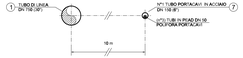

SEZIONE H-H
(Trivellazione Orizzontale Controllata)

CARATTERISTICHE GEOMETRICHE PRINCIPALI DELLA T.O.C.	
SVILUPPO COMPLESSIVO DELLA T.O.C.	347 m
TRATTI RETTILINEI - Sviluppo Totale	n. 2 190.80 m
TRATTI CURVILINEI (R=850 m) - Sviluppo Totale	n. 1 156.40 m
INGRESSO TRIVELLAZIONE	1°11'
USCITA TRIVELLAZIONE	7°37'

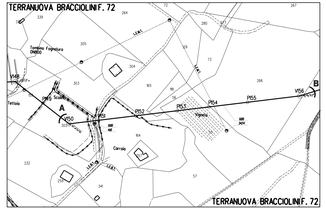

STRALCIO PLANIMETRICO 1:2000
COMUNE DI TERRANUOVA BRACCIOLINI F. 72

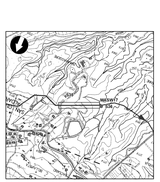

COROGRAFIA Scala 1:10000
C.T.R. F.286080

DOCUMENTI DI RIFERIMENTO	N.

REV.	DATA	ELABORATO	VERIFICATO	APPROVATO
0	luglio 2016	EMISSIONE		

PROPRIETARIO: SNAM RETE GAS

PROGETTISTA: TechnipFMC
R.I.: 09722-0250961 / 1.000 (Cr. 2270.001)
TECHNIPFMC ITALIA S.P.A. - TECHNIPFMC ITALIA S.R.L.

L. RICCI | F. MARCUTTI | T. CIRILLO | G. CORRADO

RIFACIMENTO METANODOTTO
SANSEPOLCRO - TERRANUOVA BRACCIOLINI
DN 750 (30"), DP 75 bar
ED OPERE CONNESSE

Profilo attraversamento con stratigrafie sondaggi:
T.O.C. "San Giustino" (Prog. Km 40.631)

Dis. DIS-AT-008
Fg. 1 di 1
Comm. NR/17143
Scala 1:500
Sostituisce il
Sostituito dal

INGEGNERI CUTRONA
ORDINE DI PERUGIA
INGEGNERE
CUTRONA
ANTONIO
SEZ. A
N. 2016