


PUNTI POZZ. RETE DATI			PUNTI POZZ. TORRI FARO		
Nord	Est	Nome	Nord	Est	Nome
4145255.7592	503154.5707	V 1732	4145256.1628	503153.9587	V 1459
4145251.4284	503150.6664	V 1733	4145241.3513	503140.5192	V 1460
4145240.9467	503141.1312	V 1734	4145226.5300	503127.0965	V 1461
4145226.1255	503127.7025	V 1735	4145223.6127	503124.5538	V 1462
4145167.5490	503071.0704	V 1741	4145211.7283	503113.6402	V 1463
4145173.0918	503080.2289	V 1742	4145196.9471	503100.1890	V 1464
4145155.0541	503082.1787	V 1743	4145182.1757	503096.7270	V 1465
4145136.1478	503083.8815	V 1744	4145173.0237	503078.8131	V 1466
4145136.4142	503082.5672	V 1745	4145154.8955	503080.7137	V 1467
4145118.0657	503075.1523	V 1746	4145136.3673	503082.6143	V 1468
4145097.9391	503068.1439	V 1747	4145118.3666	503074.2860	V 1469
4145088.9783	503077.8401	V 1748	4145097.8808	503067.1269	V 1470
4145078.8837	503088.7631	V 1749	4145087.6857	503077.9562	V 1471
4145060.5301	503093.3363	V 1750	4145077.3446	503088.9405	V 1472
4145067.9824	503100.5690	V 1751	4145056.2378	503093.3524	V 1473
4145077.3690	503109.5383	V 1752	4145056.6489	503100.3014	V 1474
4145093.8441	503124.8444	V 1753	4145077.5640	503110.5360	V 1475
4145105.6875	503135.3486	V 1754	4145093.9451	503125.8851	V 1476
4145132.1941	503102.5617	V 1755	4145105.1793	503136.0112	V 1477
4145137.7882	503096.2020	V 1756	4145125.6180	503155.1316	V 1478
4145143.7591	503101.7284	V 1757	4145139.8673	503168.0306	V 1479
4145125.6159	503154.0172	V 1758	4145131.8825	503087.2401	V 1480
4145156.3471	503113.1543	V 1759	4145144.6664	503099.8712	V 1481
4145139.8696	503166.9766	V 1760	4145157.6229	503112.4756	V 1482
4145170.5395	503126.0364	V 1761	4145169.8499	503124.3704	V 1483
4145154.1222	503179.8058	V 1762	4145154.1677	503180.9759	V 1484
4145164.2176	503188.9622	V 1763	4145187.3174	503140.2321	V 1485
4145186.5710	503140.5841	V 1764	4145164.4185	503189.7525	V 1486
4145179.2136	503202.5050	V 1765	4145202.1191	503153.8823	V 1487
4145194.0320	503215.9155	V 1766	4145179.2235	503203.5990	V 1488
4145201.4584	503154.0625	V 1767	4145194.0095	503216.9836	V 1489
4145216.3459	503167.6009	V 1768	4145216.9404	503167.1110	V 1491
4145226.9974	503177.2671	V 1770	4145220.0593	503178.1106	V 1492
4145237.5324	503165.7965	V 1771			
4145238.8413	503188.1470	V 1772			

PUNTI POZZ. CON DISPERDENTI		
Nord	Est	Nome
4145225.8279	503175.8088	V 1857
4145252.8879	503145.9797	V 1858
4145165.1226	503070.0434	V 1891
4145156.7242	503070.9368	V 1892
4145155.7991	503062.5879	V 1893
4145155.3248	503059.2019	V 1894
4145074.8497	503065.8618	V 1895
4145056.2416	503080.5141	V 1896
4145056.1864	503094.3710	V 1897
4145188.7118	503087.7611	V 1898
4145171.0492	503125.6585	V 1899

PUNTI TORRI FARO		
Nord	Est	Nome
4145057.7284	503091.8924	V 1270
4145120.4463	503071.1040	V 1271
4145103.7883	503137.5666	V 1272
4145172.7187	503074.6902	V 1273
4145163.0075	503191.3079	V 1274
4145168.3900	503125.8813	V 1275
4145227.6283	503179.6477	V 1277
4145225.0234	503122.9982	V 1278

PUNTI PALI ILLUMINAZIONE		
Nord	Est	Nome
4145172.1470	503079.6532	V 1452

● TELECAMERE

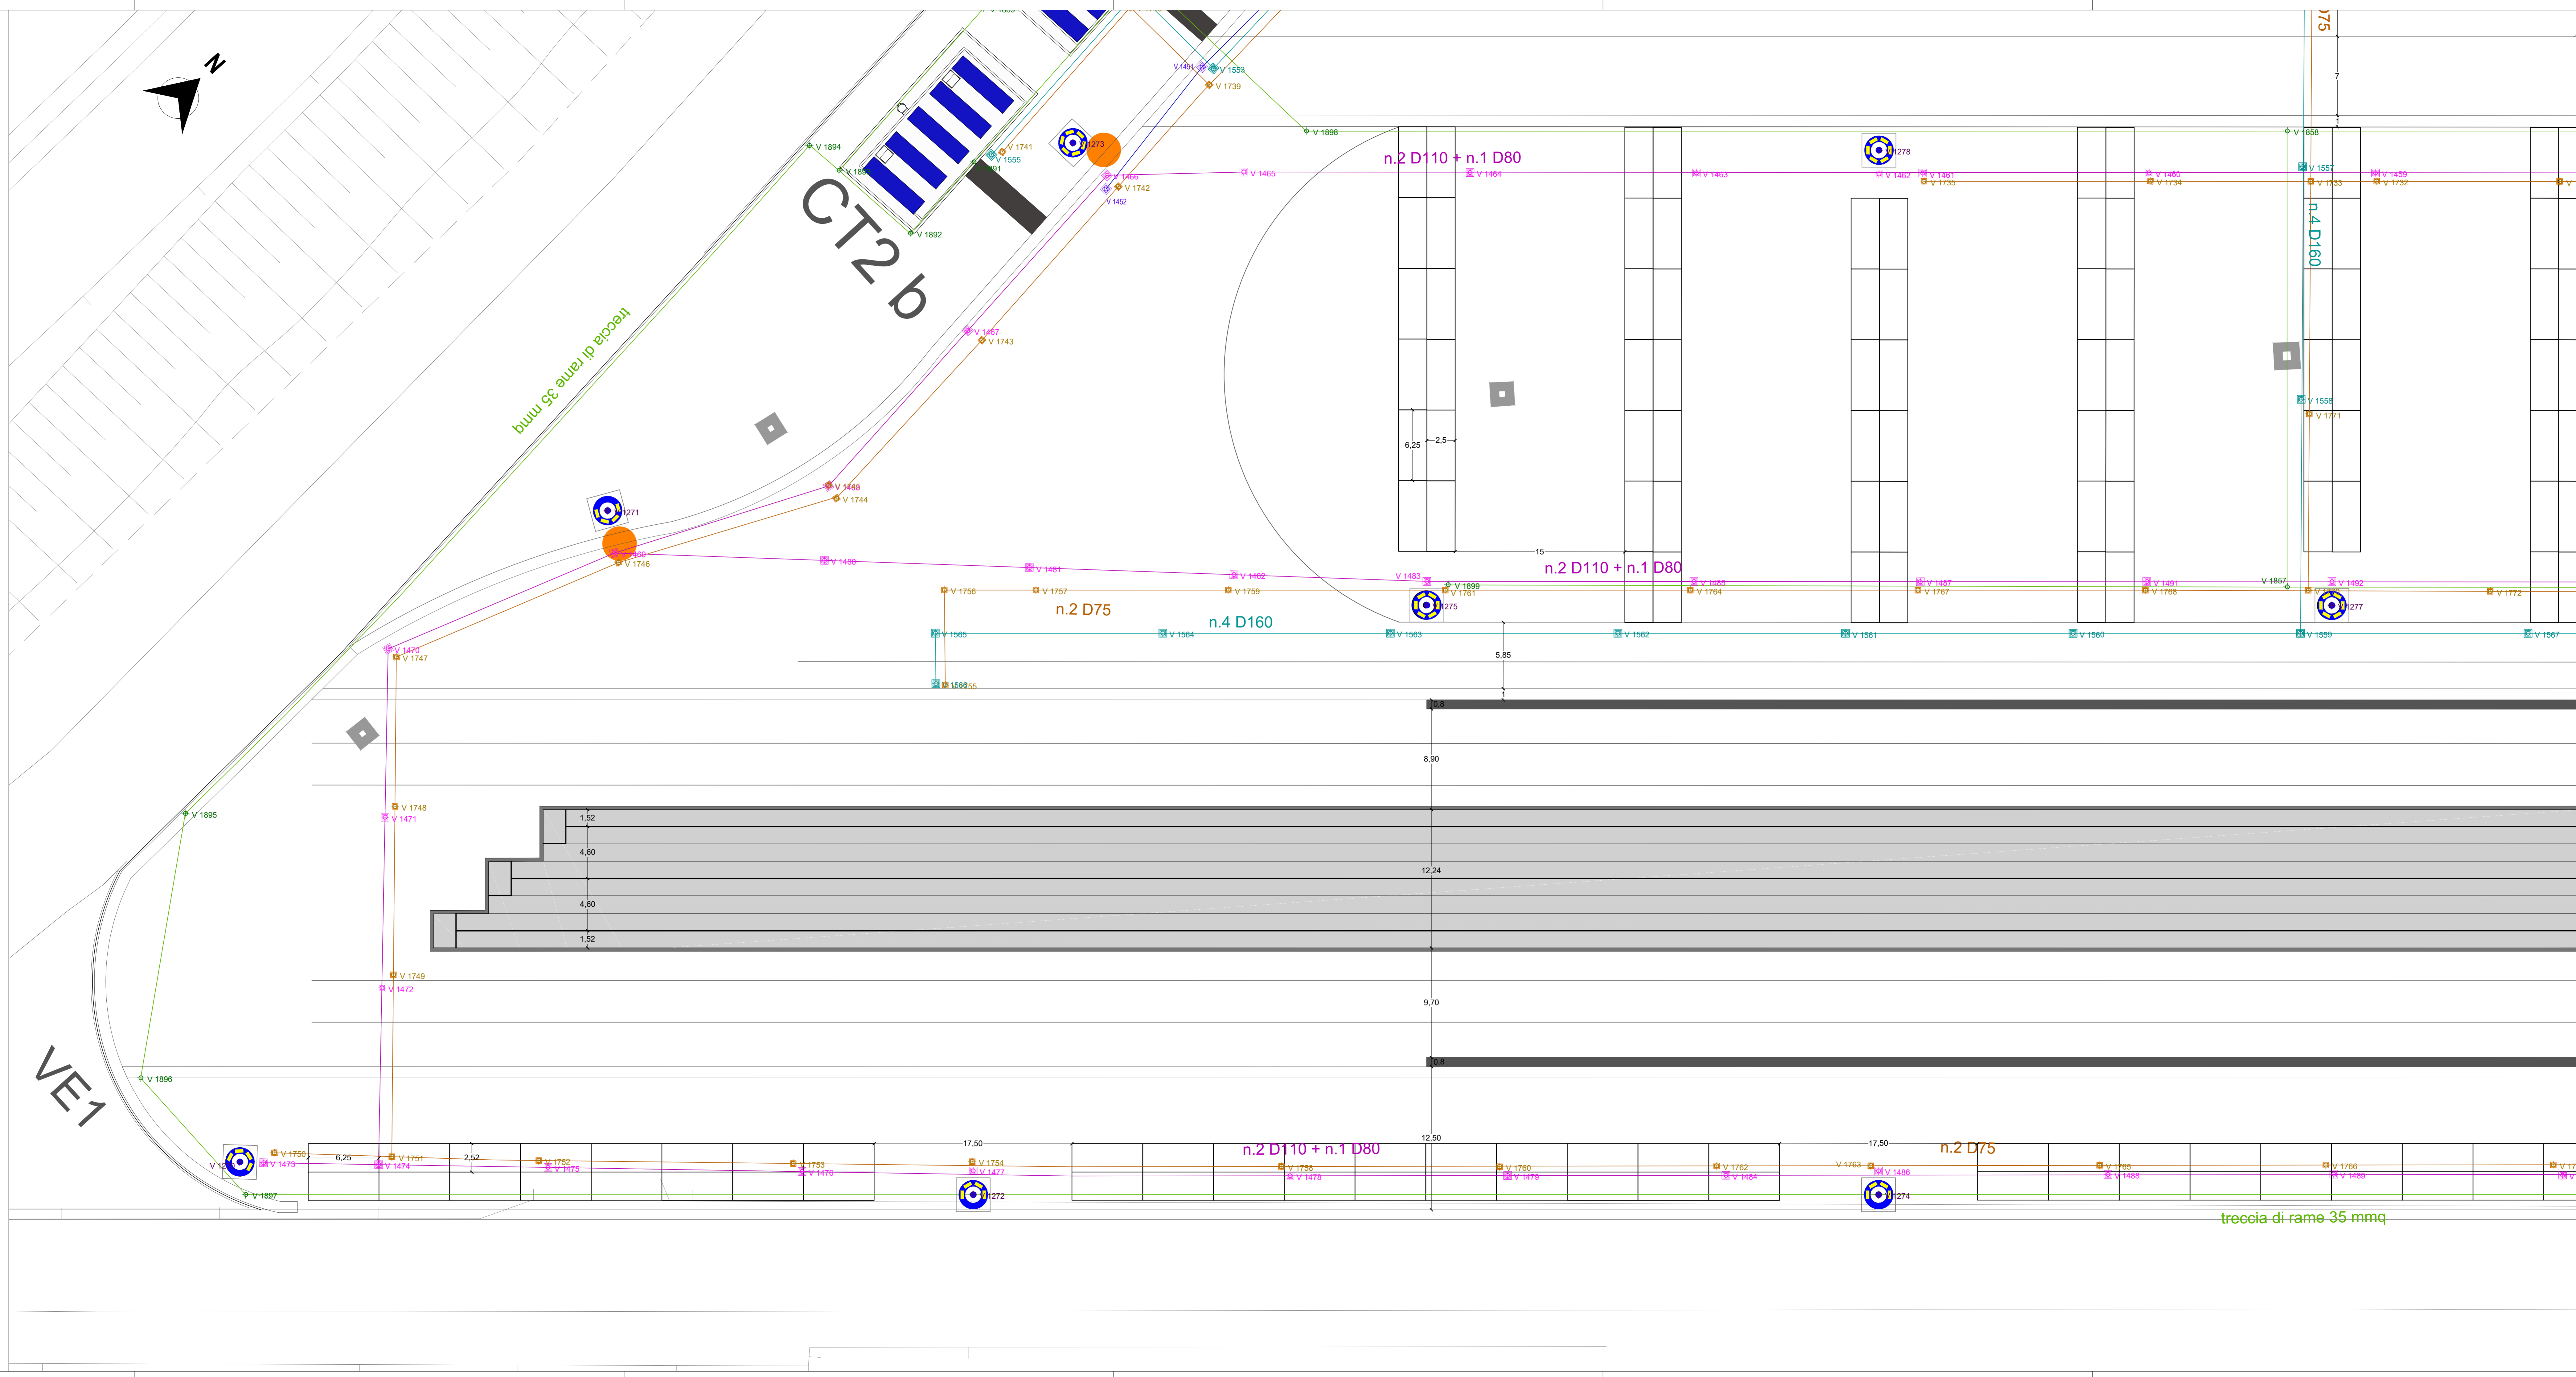

INTERPORTO DI CATANIA POLO INTERMODALE

TRACCIAMENTO

- 00_01_03_04.a.lg Planimetria di Tracciamento - Cunette, Perimetro, Confine Nord-Ovest, Traliccio, Edifici, Ferrovia
- 00_01_03_05.a.h Planimetria di Tracciamento - Caditoie, Pozzetti, Pozzetti Anticidoneo, Fondazione Muri, Idranti, Rotatorie
- 00_01_03_06.a.lg Planimetria di Tracciamento - Torri faro, Pozzetti Torri faro, Pali illuminazione, Pozzetti illuminazione, Pozzetti bassa tensione, Pozzetti media tensione, Pozzetti rete dati, Pozzetti con dispersore di terra
- 00_01_03_06.a.h Planimetria di Tracciamento - Opere a verde, Segregatoria stradale, Asse O e Sezioni

NB: si rimanda agli elaborati 01_01_15_02_01_01_15_03_01_01_15_04_01_01_15_05 per i dettagli delle diverse tipologie di pozzetto, in cui sono esplicitati: materiale; dimensioni; tipologia di chiusura e relativa classe di carrabilità; profondità di interramento; cavdità; icorda di rame; modalità di posa.

Società degli Interporti Siciliani S.p.A.

Lavori di realizzazione del Polo Intermodale dell'Interporto di Catania con revisione della progettazione esecutiva ai sensi dell'art. 60 del D.lgs. 50/2016

CUP: H31H03000160001 CIG: 7468385245

PROGETTO ESECUTIVO

Committente: Società degli Interporti Siciliani S.p.A. RUP: Ing. Vincenzo Assumma

Direzione Lavori: Società degli Interporti Siciliani S.p.A. Direttore dei Lavori: Ing. Aldo Alberto Maggiore

ATI IMPRESE ESECUTRICI

CONSORZIO STABILE SOM
CONOS
Aleandri
GREENGEA

PROGETTAZIONE

Progettista di Sistema: Ing. Giuseppe A. Barbagallo

Responsabile Integrazione Prestazioni Specialistiche: Arch. Ignazio Luzzi

ATI PROGETTISTI AUSILIARI

Progettista Specialista: Ing. Filippo Colombita

• 0 - Generalità

• 1 - Inquadramento Generale

• 3 - Planimetria

• 6.e - Tracciamento Torri faro; Pali illuminazione; Pozzetti: torri faro, illuminazione, bassa tensione, media tensione, rete dati, con dispersore di terra - Area "E"

SCALA: 1:200

Revis.	Descrizione	Data	Redatto	Verificato	Approvato	Autorizzato / Data
1	Emissione	24/10/2019	Ing. F. Colombita	Arch. I. Luzzi	Ing. A. G. Barbagallo	
2	RVI 246-01_ESEC_RV01_01	13/02/2020	Ing. F. Colombita	Arch. I. Luzzi	Ing. A. G. Barbagallo	

File: 00_01_03_06a.b.c.d.e.f.g.Planimetria di Tracciamento (3).dwg