


ELENCO INTERFERENZE


- Int.1 - Attraversamento Linea MT su Viabilità Esistente
- Int.2 - Attraversamento Linea MT su Viabilità di Progetto
- Int.3 - Opere di Attraversamento su Corsi d'Acqua
- Int.4 - Attraversamento Linea MT su Viabilità di Progetto
- Int.5 - Attraversamento Linea MT su Viabilità Esistente da Adeguare
- Int.6 - Attraversamento Linea BT su Viabilità Esistente
- Int.7 - Opere di Attraversamento su Corsi d'Acqua
- Int.8 - Anemometro su ingombro Piazzola NU-04
- Int.9 - Attraversamento Linea BT su Viabilità Esistente
- Int.10 - Opere di Attraversamento su Corsi d'Acqua
- Int.11 - Attraversamento Linea BT su Viabilità Esistente
- Int.12 - Attraversamento Linea BT su Viabilità di Progetto
- Int.13 - Attraversamento Linea BT su Viabilità Esistente
- Int.14 - Opere di Attraversamento su Corsi d'Acqua
- Int.15 - Attraversamento Linea BT su Viabilità Esistente da Adeguare
- Int.16 - Attraversamento Linea MT su Viabilità Esistente da Adeguare
- Int.17 - Attraversamento Linea MT su Viabilità Esistente da Adeguare
- Int.18 - Attraversamento Linea BT su Viabilità Esistente da Adeguare
- Int.19 - Attraversamento Linea MT su Viabilità Esistente da Adeguare
- Int.20 - Attraversamento Linea MT su Viabilità Esistente da Adeguare
- Int.21 - Opere di Attraversamento su Corsi d'Acqua

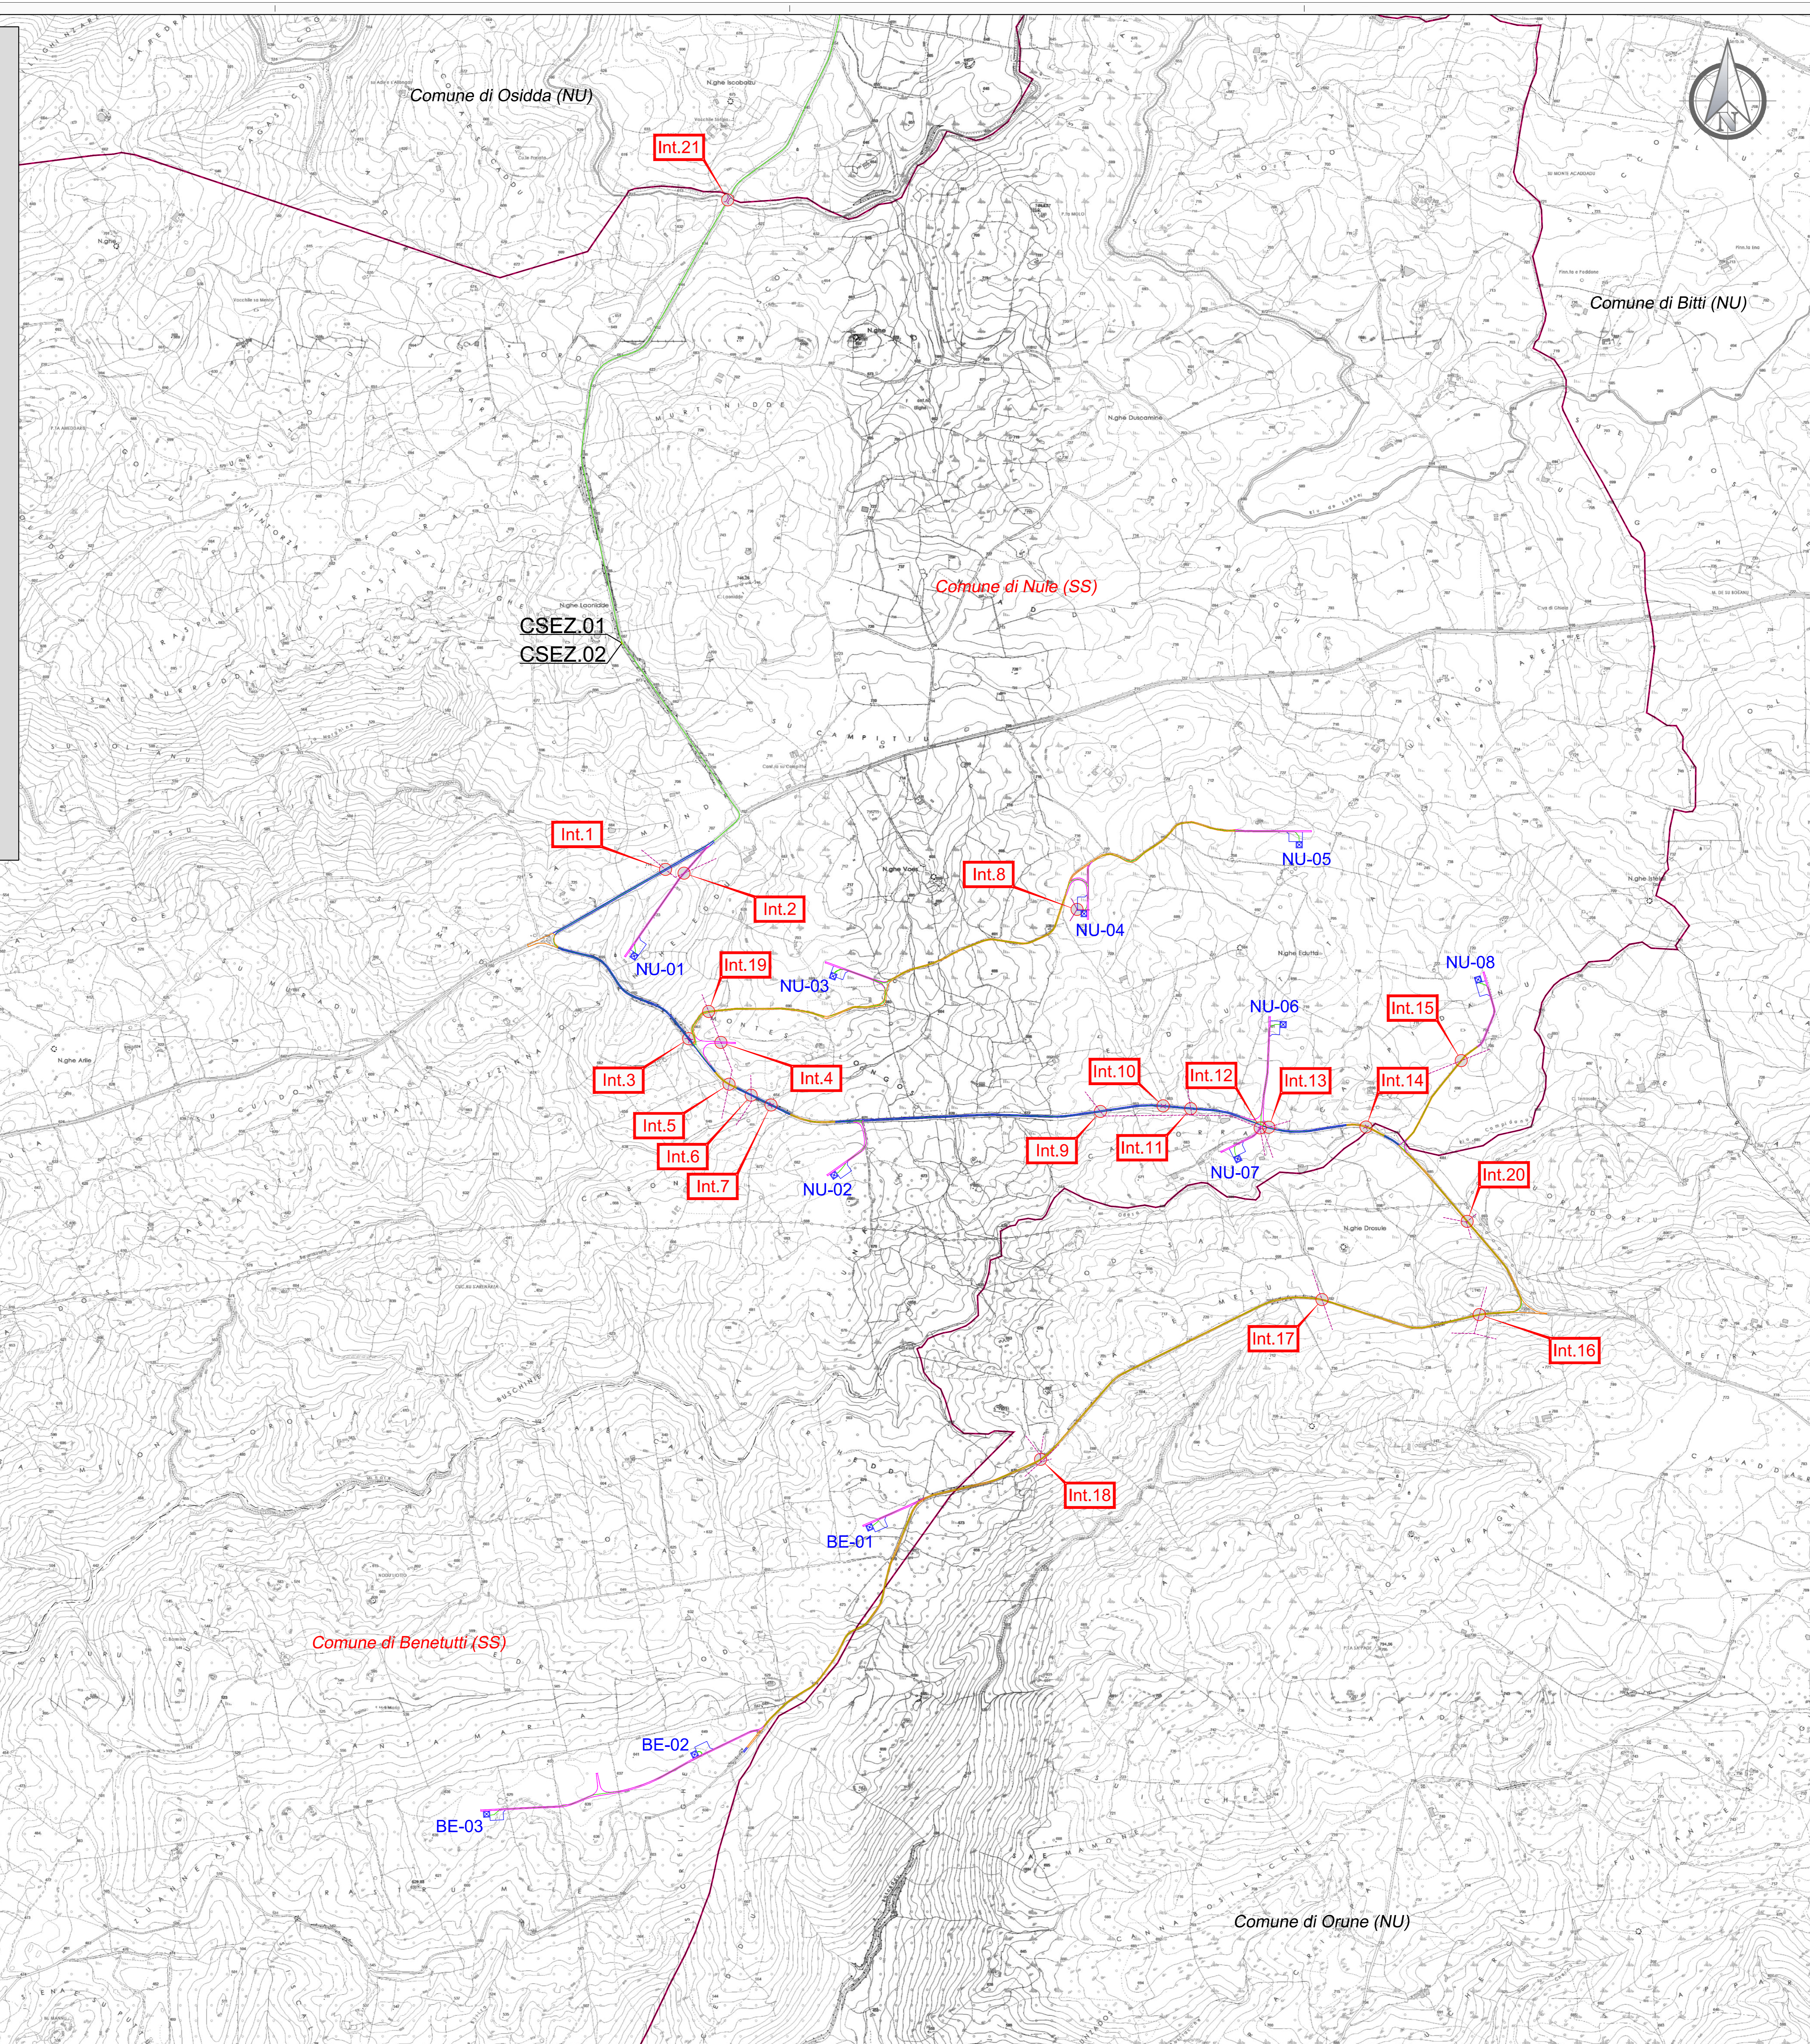

Localizzazione Geografica Impianto



Pianta chiave

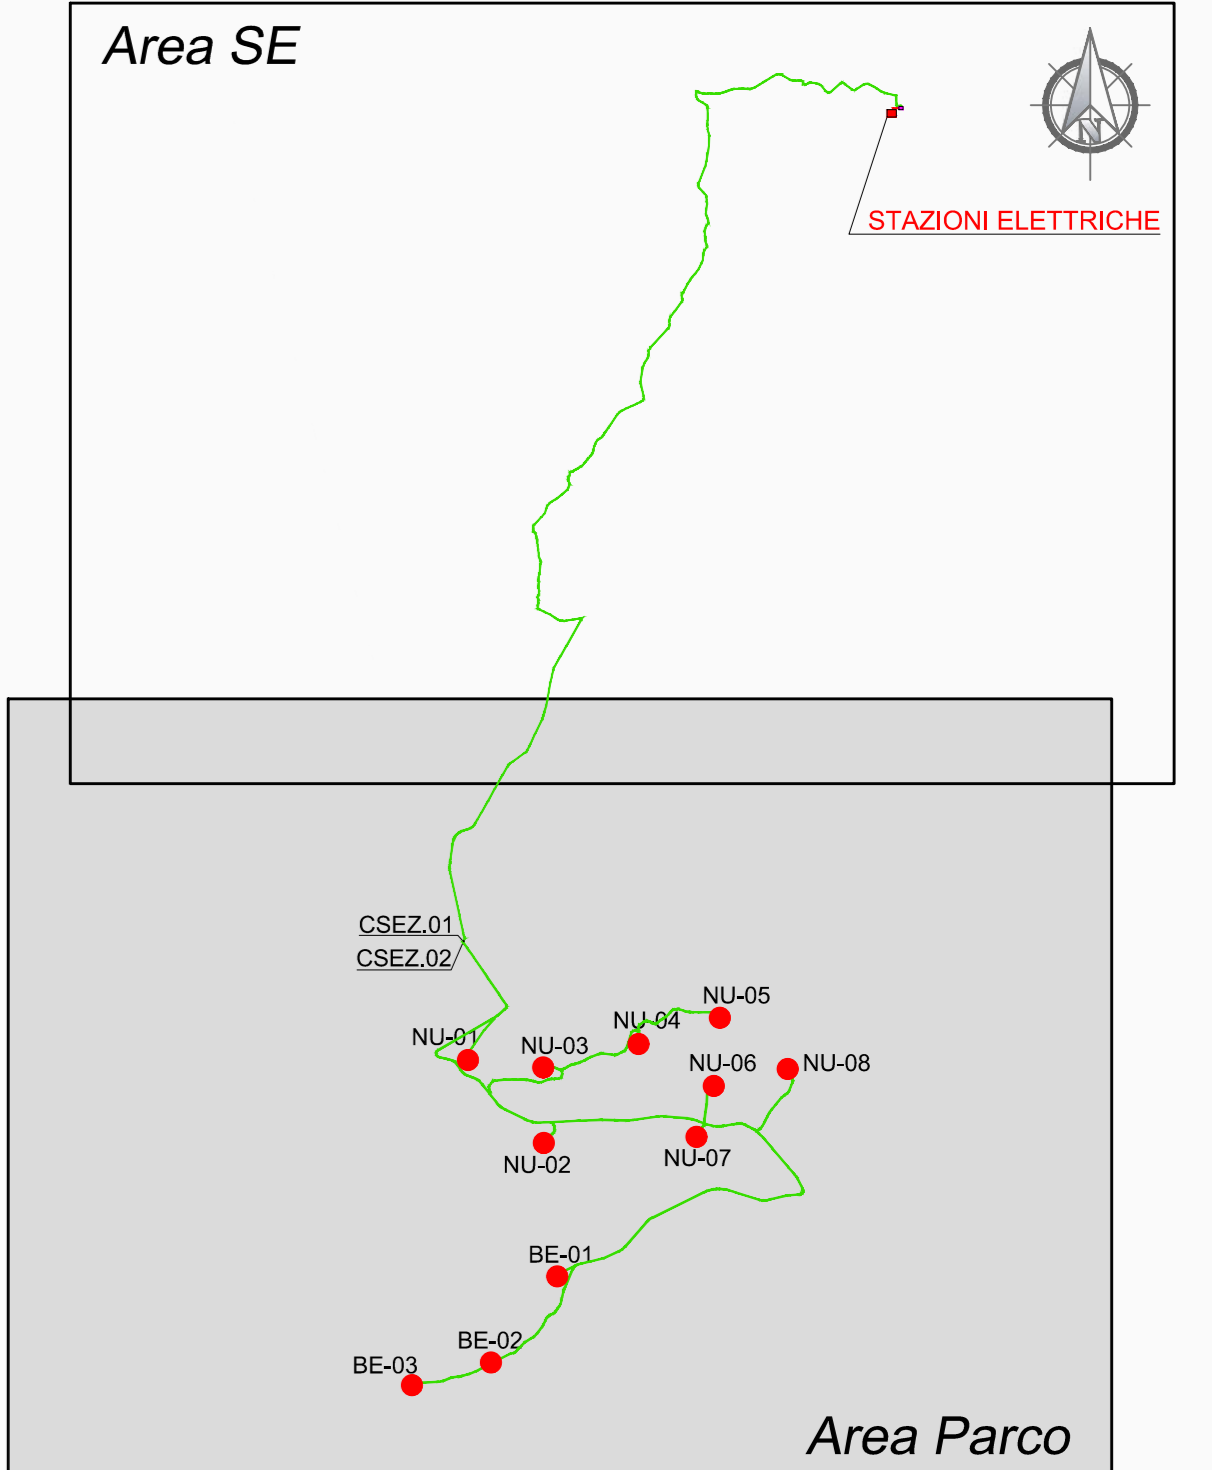

Legenda

- NUOVA VIABILITA'
- VIABILITA' ESISTENTE DA ADEGUARE
- VIABILITA' ESISTENTE
- PIAZZOLA WTG
- LIMITI COMUNALI
- LIMITI PROVINCIALI
- CAVIDOTTO AT INTERRATO
- STAZIONE ELETTRICA BUDDUSO' 150 Kv
- STAZIONE ELETTRICA DI TRASFORMAZIONE INNOGY ITALIA S.p.A.
- CABINE SEZIONAMENTO
- INTERFERENZE

CTR scala: 1:10.000
Fonte: <http://www.sardegnaopertale.it/areefermatiche/cartatecnica regionale/>

481030	481040
481070	481080
481110	481120
481150	481160

REGIONE SARDEGNA
Provincia di Sassari (SS)

COMUNI DI NULE E BENETUTTI



1	EMISSIONE PER ENTI ESTERNI	08/07/20	ANTEX	FURNO C.	NASTASI A.
0	EMISSIONE PER COMMENTI	15/06/20	ANTEX	FURNO C.	NASTASI A.
REV.	DESCRIZIONE	DATA	REDATTO	CONTROL.	APPROV.

Comittente:

INNOGY ITALIA S.p.A.

Sede legale in Milano, via F. Restelli, 3/1 - 20124 Milano, Codice Fiscale e P. IVA 0259064021

Progettazione:

Antex Group

Via Pippo Fano, 1 - 96100 Siracusa (SR) Tel. 0931 1813283
www.anticgroup.it e-mail: info@anticgroup.it

Progetto: **PARCO EOLICO DI NULE E BENETUTTI** **DEFINITIVO**

Elaborato:

INDIVIDUAZIONE INTERFERENZE SU CTR

Scala: 1:10.000 Nome DS/FILE: C19023505-PD-PL-14.1-01 Allegato: 1/2 F. No: 40

Il presente documento è di proprietà della ANTEX GROUP s.r.l.
E' vietata la comunicazione e l'uso o la riproduzione senza il permesso scritto del soggetto. La società tutela i propri diritti e ogni legge.