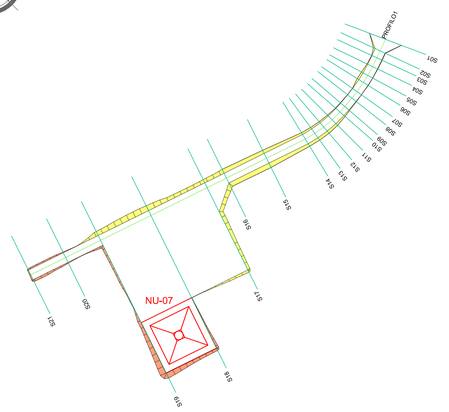

S01

Area di Sterro: -0.06
Area di Riporto: 0.10

Altezze: 1:500
Lunghezze: 1:500

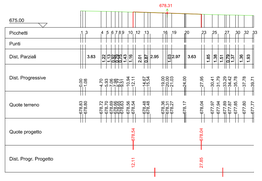

S02

Area di Sterro: -3.55
Area di Riporto: 0.00

Altezze: 1:500
Lunghezze: 1:500

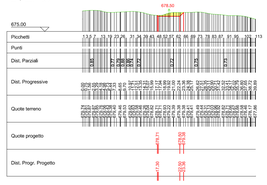

S03

Area di Sterro: -2.34
Area di Riporto: 0.00

Altezze: 1:500
Lunghezze: 1:500

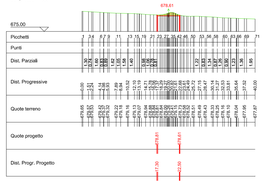

S04

Area di Sterro: -2.85
Area di Riporto: 0.00

Altezze: 1:500
Lunghezze: 1:500

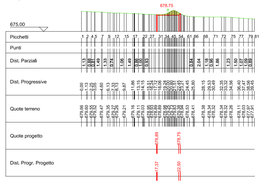

S05

Area di Sterro: -1.96
Area di Riporto: 0.00

Altezze: 1:500
Lunghezze: 1:500

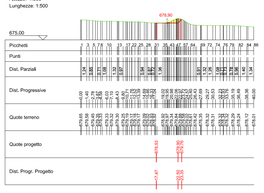

S06

Area di Sterro: -0.51
Area di Riporto: 0.10

Altezze: 1:500
Lunghezze: 1:500

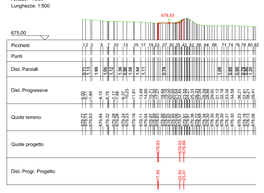

S07

Area di Sterro: -0.06
Area di Riporto: 0.07

Altezze: 1:500
Lunghezze: 1:500

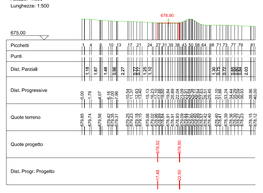

S08

Area di Sterro: -0.26
Area di Riporto: 0.00

Altezze: 1:500
Lunghezze: 1:500

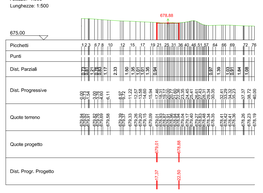

S09

Area di Sterro: -0.94
Area di Riporto: 0.00

Altezze: 1:500
Lunghezze: 1:500

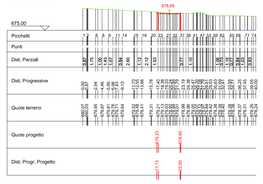

S10

Area di Sterro: -2.18
Area di Riporto: 0.00

Altezze: 1:500
Lunghezze: 1:500

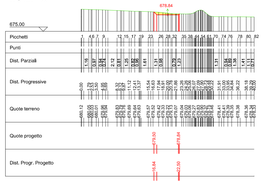

S11

Area di Sterro: -6.02
Area di Riporto: 0.00

Altezze: 1:500
Lunghezze: 1:500

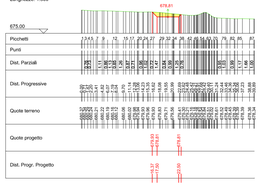

S12

Area di Sterro: -6.59
Area di Riporto: 0.00

Altezze: 1:500
Lunghezze: 1:500

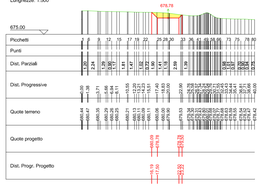

S13

Area di Sterro: -7.23
Area di Riporto: 0.00

Altezze: 1:500
Lunghezze: 1:500

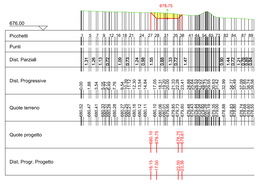

S14

Area di Sterro: -7.58
Area di Riporto: 0.00

Altezze: 1:500
Lunghezze: 1:500

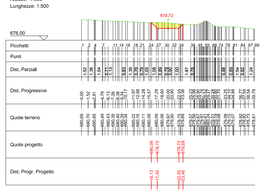

S15

Area di Sterro: -14.17
Area di Riporto: 0.00

Altezze: 1:500
Lunghezze: 1:500

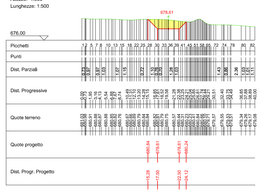

S16

Area di Sterro: -14.71
Area di Riporto: 0.00

Altezze: 1:500
Lunghezze: 1:500

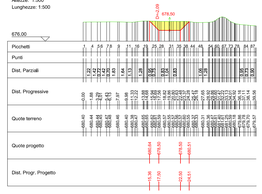

S17

Area di Sterro: -69.32
Area di Riporto: 0.00

Altezze: 1:500
Lunghezze: 1:500

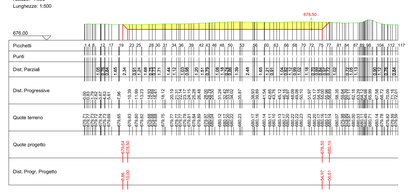

S18

Area di Sterro: -67.59
Area di Riporto: 13.77

Altezze: 1:500
Lunghezze: 1:500

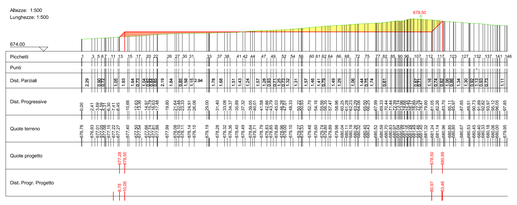

S19

Area di Sterro: -36.52
Area di Riporto: 58.16

Altezze: 1:500
Lunghezze: 1:500

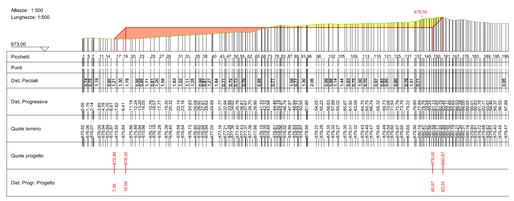

S20

Area di Sterro: 0.00
Area di Riporto: 2.09

Altezze: 1:500
Lunghezze: 1:500

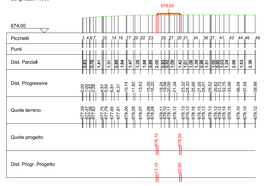

S21

Area di Sterro: 0.00
Area di Riporto: 3.08

Altezze: 1:500
Lunghezze: 1:500

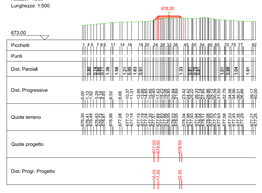

PROFILO1

Caratteristiche Tracciato di Progetto	
Quota Monte	678,94
Quota Valle	678,31
Lungh. Proiezione	201,94
Lungh. Sviluppo	201,96
Dislivello	0,63
Pendenza Minima	0,00 %
Pendenza Massima	3,17 %
Pendenza Media	1,24 %

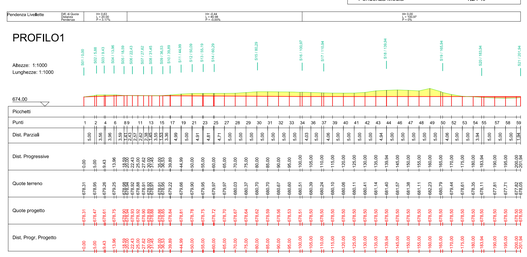

Localizzazione Geografica Impianto

Legenda

- FONDAZIONE WTG
- AREA DI SCAVO
- AREA DI RIPORTO

REGIONE SARDEGNA

Provincia di Sassari (SS)

COMUNI DI NULE E BENETUTTI

REV.	DESCRIZIONE	DATA	REDATTO	CONTROL.	APPROV.
1	EMISSIONE PER ENTI ESTERNI	08/07/20	ANTEX	FURNO C.	NASTASI A.
0	EMISSIONE PER COMMENTI	17/06/20	ANTEX	FURNO C.	NASTASI A.

Committente:

INNOGY ITALIA S.p.A.

Sede legale in Milano, via F. Restelli, 3/1 – 20124 Milano. Codice Fiscale e P. IVA 02590640021

Società di Progettazione:

Antex group — Via Pippo Fava, 1 – 96100 Siracusa (SR) Tel. 0931.1813283 web: www.antexgroup.it e-mail: info@antexgroup.it

Progetto: PARCO EOLICO DI NULE E BENETUTTI

Livello: DEFINITIVO

Elaborato: PROFILI E SEZIONI STRADALI NU-07

Progettazione Impianto: Ing. Furno Cesare

Scala:	Nome DIS./FILE:	Allegato:	F.to:
1:1.000	C19023505-PD-EC-20-01	1/1	A0

Il presente documento è di proprietà della ANTEX GROUP srl.
E' vietata la comunicazione a terzi o la riproduzione senza il preventivo permesso scritto della suddetta. La società tutela i propri diritti a rigore di Legge.