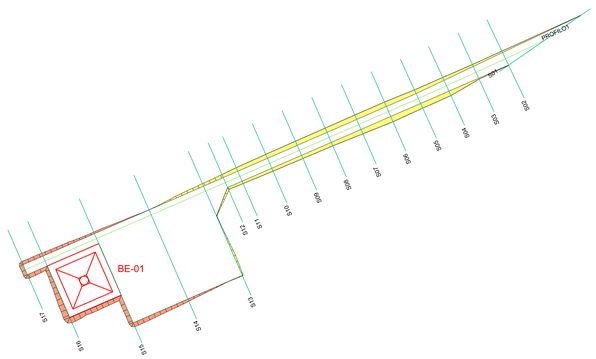

S01

Area di Sterro: -0,16
Area di Riporto: 1.66

Altezze: 1:500
Lunghezze: 1:500

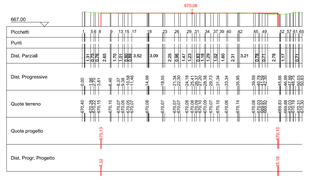

S02

Area di Sterro: -3,73
Area di Riporto: 0.00

Altezze: 1:500
Lunghezze: 1:500

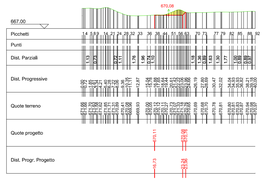

S03

Area di Sterro: -6,00
Area di Riporto: 0.00

Altezze: 1:500
Lunghezze: 1:500

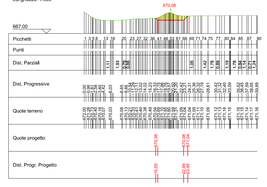

S04

Area di Sterro: -12,05
Area di Riporto: 0.00

Altezze: 1:500
Lunghezze: 1:500

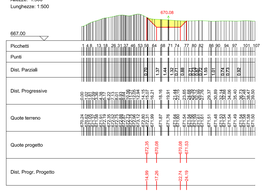

S05

Area di Sterro: -15,25
Area di Riporto: 0.00

Altezze: 1:500
Lunghezze: 1:500

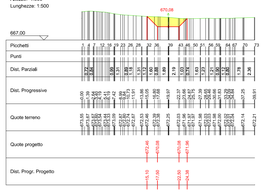

S06

Area di Sterro: -17,91
Area di Riporto: 0.00

Altezze: 1:500
Lunghezze: 1:500

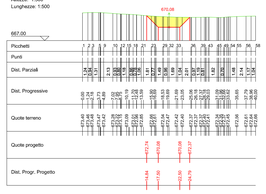

S07

Area di Sterro: -15,70
Area di Riporto: 0.00

Altezze: 1:500
Lunghezze: 1:500

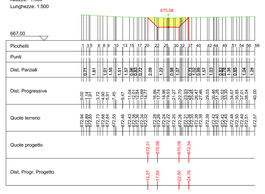

S08

Area di Sterro: -13,65
Area di Riporto: 0.00

Altezze: 1:500
Lunghezze: 1:500

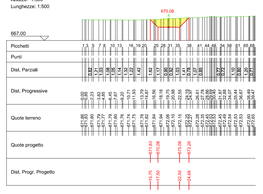

S09

Area di Sterro: -13,00
Area di Riporto: 0.00

Altezze: 1:500
Lunghezze: 1:500

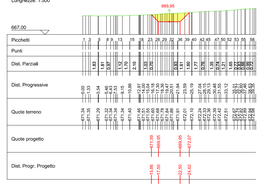

S10

Area di Sterro: -11,67
Area di Riporto: 0.00

Altezze: 1:500
Lunghezze: 1:500

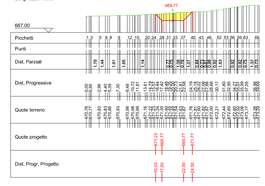

S11

Area di Sterro: -10,00
Area di Riporto: 0.00

Altezze: 1:500
Lunghezze: 1:500

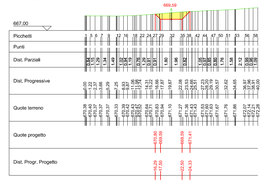

S12

Area di Sterro: -8,32
Area di Riporto: 0.00

Altezze: 1:500
Lunghezze: 1:500

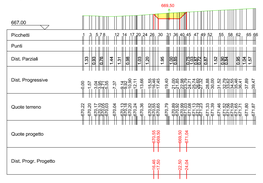

S13

Area di Sterro: -24,47
Area di Riporto: 0.00

Altezze: 1:500
Lunghezze: 1:500

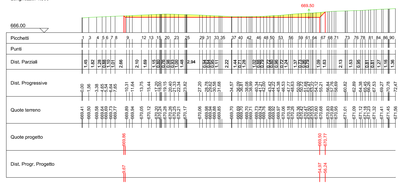

S14

Area di Sterro: -0,04
Area di Riporto: 33,16

Altezze: 1:500
Lunghezze: 1:500

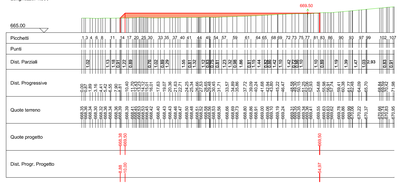

S15

Area di Sterro: 0,00
Area di Riporto: 10,48

Altezze: 1:500
Lunghezze: 1:500

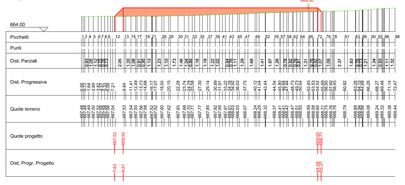

S16

Area di Sterro: 0,00
Area di Riporto: 63,41

Altezze: 1:500
Lunghezze: 1:500

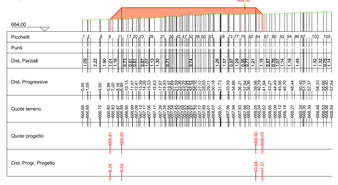

S17

Area di Sterro: 0,00
Area di Riporto: 12,28

Altezze: 1:500
Lunghezze: 1:500

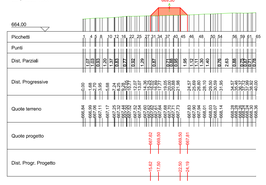

PROFILO1	
Caratteristiche Tracciato di Progetto	
Quota Monte	670,08
Quota Valle	669,50
Lungh. Proiezione	262,72
Lungh. Sviluppo	262,72
Dislivello	0,58
Pendenza Minima	0,00 %
Pendenza Massima	-1,20 %
Pendenza Media	0,40 %

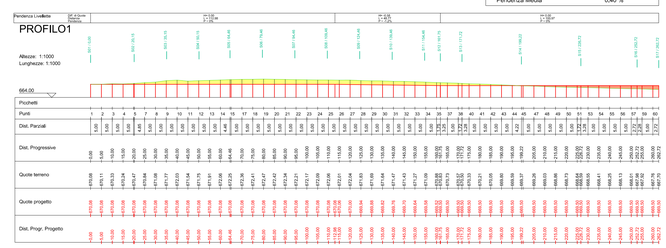

Localizzazione Geografica Impianto

Legenda

- FONDAZIONE WTG
- AREA SI SCAVO
- AREA DI RIPORTO

REGIONE SARDEGNA

Provincia di Sassari (SS)

COMUNI DI NULE E BENETUTTI

REV.	DESCRIZIONE	DATA	REDATTO	CONTROL.	APPROV.
1	EMISSIONE PER ENTI ESTERNI	08/07/20	ANTEX	FURNO C.	NASTASI A.
0	EMISSIONE PER COMMENTI	17/06/20	ANTEX	FURNO C.	NASTASI A.

Committente:

INNOGY ITALIA S.p.A.

Sede legale in Milano, via F. Restelli, 3/1 – 20124 Milano. Codice Fiscale e P. IVA 02590640218

Società di Progettazione:

Via Pippo Fava, 1 – 96100 Siracusa (SR) Tel. 0931.1813283
web: www.antexgroup.it e-mail: info@antexgroup.it

Progetto:

PARCO EOLICO DI NULE E BENETUTTI

Livello:

DEFINITIVO

Elaborato:

PROFILI E SEZIONI STRADALI
BE-01

Progettista Resp. Tecnico:

Ing. Cristoforo Furno

Scala:	Nome DIS./FILE:	Allegato:	F.to:
1:1.000	C19023S05-PD-EC-22-01	1/1	A0

Il presente documento è di proprietà della ANTEX GROUP srl.
E' vietata la comunicazione a terzi o la riproduzione senza il preventivo permesso scritto della suddetta. La società tutela i propri diritti a norma di legge.