


A SSE "BUDDUSO" - TERNA

PARCO EOLICO NULE-BENETUTTI
TOTALE 62,7MW

QUADRO QMT1 30kV

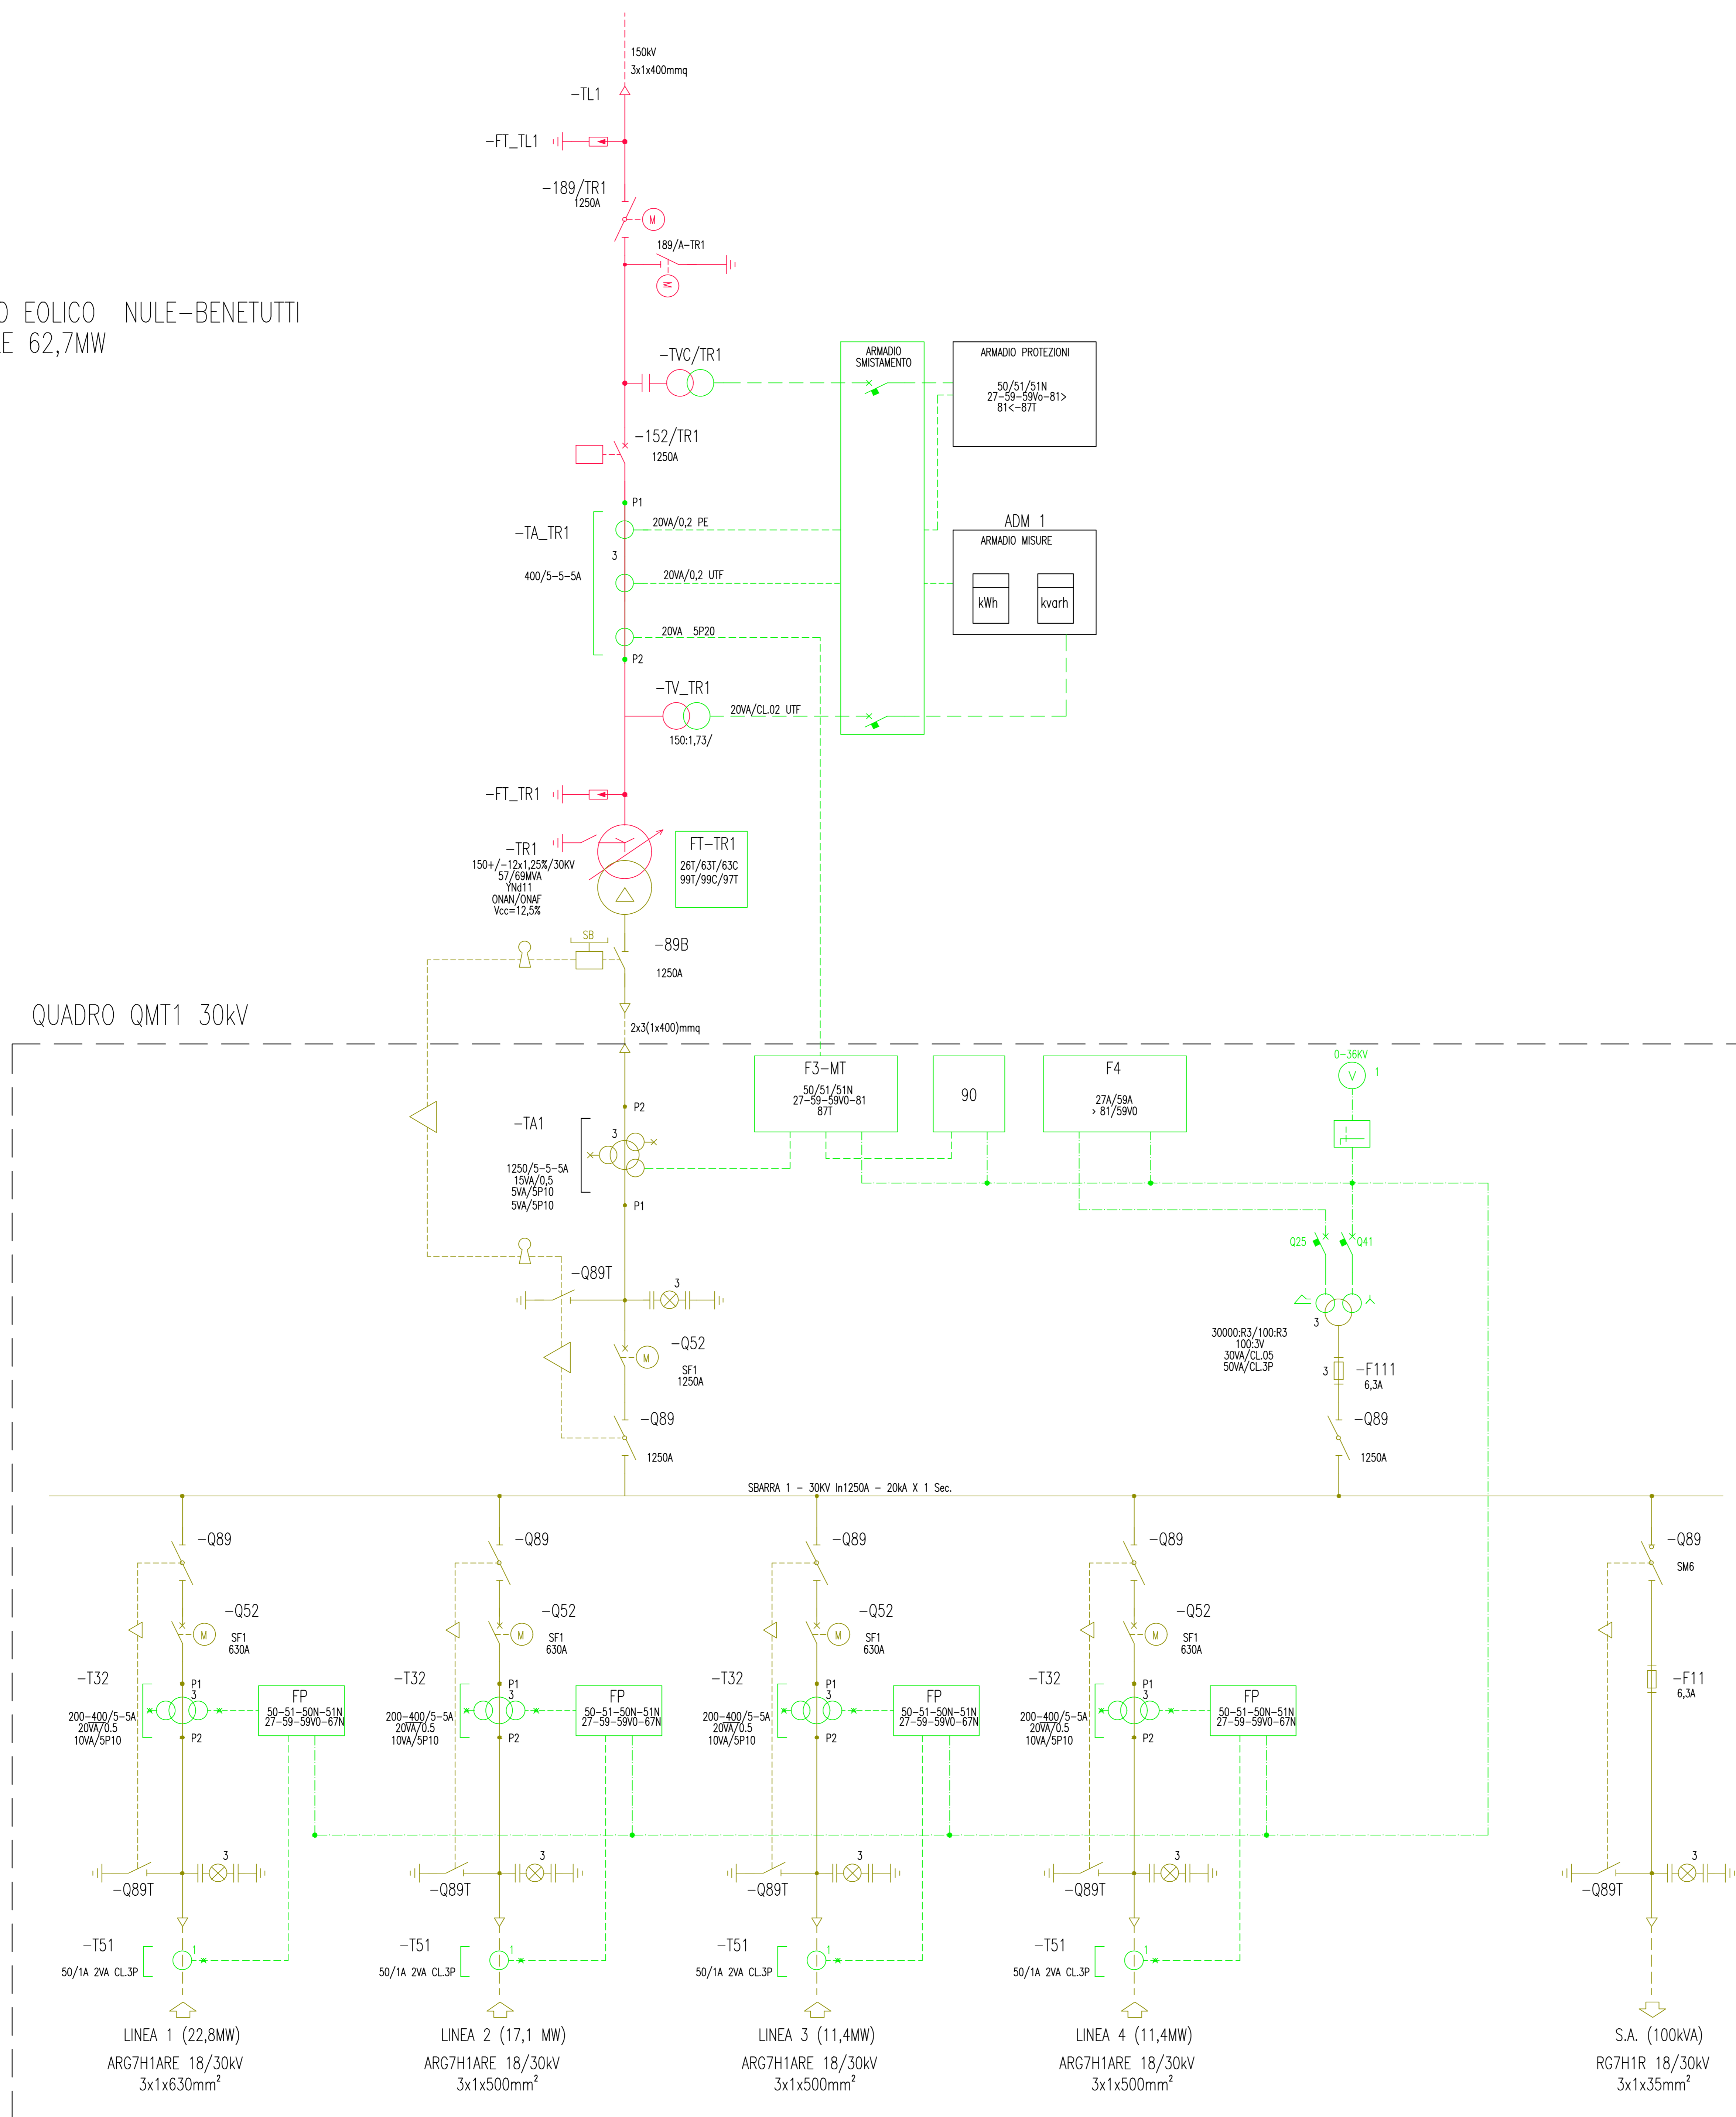

CLASSIFICAZIONE DELLE PROTEZIONI	
COD. ANSI	TIPO PROTEZIONE
99VSC	MINIMO LIVELLO OLIO V.S.C. ALLARME
99T	MINIMO LIVELLO OLIO TRASF. ALLARME
26A	TEMPERATURA OLIO TR ALLARME
26S	TEMPERATURA OLIO TR SCATTO
97A	BUCHHOLZ TR ALLARME
97S	BUCHHOLZ TR SCATTO
97VSC-SC	BUCHHOLZ V.S.C. SCATTO
97VSC-A	BUCHHOLZ V.S.C. ALLARME
27	MINIMA TENSIONE
50	MASSIMA CORRENTE ISTANTANEO CORTO CIRCUITO
51	MASSIMA CORRENTE RITARDATO SOVRACARICO
51N	MASSIMA CORRENTE OMOPOLARE
59	MASSIMA TENSIONE
59Vo	MASSIMA TENSIONE OMOPOLARE
67N	DIREZIONALE DI TERRA OMOPOLARE
81	MASSIMA E MINIMA FREQUENZA
87	DIFFERENZIALE
90	REGOLATORE AUTOMATICO DI TENSIONE

LEGENDA	
---	CONNESSIONE VOLTMETRICA
- - - - -	CONNESSIONE AMPEROMETRICA
SB	SBLOCCO DA INTERR. 152T APERTO
	ESTRAIBILE AD INTERR. APERTO
	ESTRAIBILE AD INTERR. CHIUSO

LEGENDA SEZIONI DI IMPIANTO	
	SEZIONE AT 150kV
	SEZIONE MT 30kV
	SEZIONE BT SEGNALEZIONE E COMANDO

REGIONE SARDEGNA
Provincia di Sassari (SS)

COMUNI DI NULE E BENETUTTI



1	EMMISSIONE PER ENTI ESTERNI	15/06/20	BASSO C.	PIRRO C.	MASTASI A.
0	EMMISSIONE PER COMMENTI	10/04/20	BASSO C.	PIRRO C.	MASTASI A.
REV.	DESCRIZIONE	DATA	REDATTO	CONTROL.	APPROV.

Comittente:

INNOGY ITALIA S.p.A.

Sede legale in Milano, via F. Restelli, 3/1 - 20124 Milano, Codice Fiscale e P. IVA 0259046021

Società di Progettazione: **innogy**

Progetto: **PARCO EOLICO DI NULE E BENETUTTI** Definitivo

Elaborato: **SCHEMA ELETTRICO UNIFILARE SSE**

Scale: -- Nome DS/FILE: C19023505-PD-EE-06-01 Allegato: 1/1 F. Sc: A0

Il presente documento è di proprietà della INNOGY ITALIA S.p.A. e non è da riprodotto senza il permesso scritto della società. La società tutela i propri diritti e riserva il logo.