
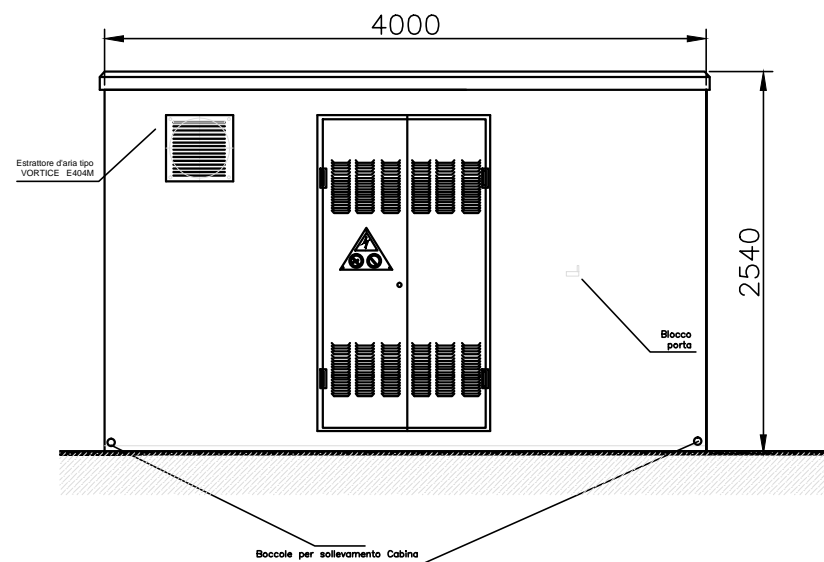


# REGIONE SARDEGNA

Provincia di Sassari (SS)

## COMUNI DI NULE E BENETUTTI

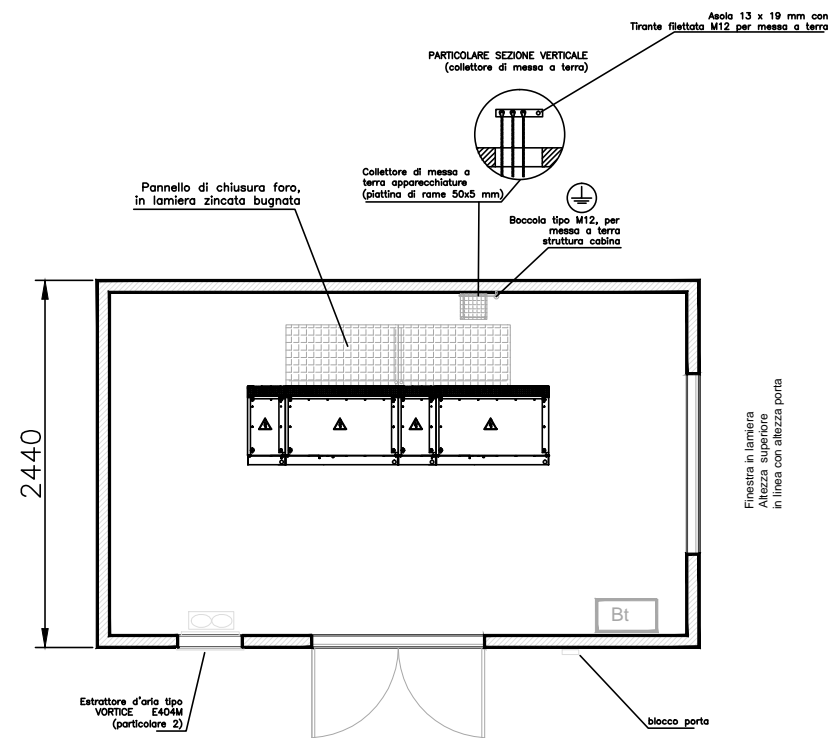

REV.	DESCRIZIONE	DATA	REDATTO	CONTROL.	APPROV.
1	EMISSIONE PER ENTI ESTERNI	09/06/20	BASSO G.	FURNO C.	NASTASI A.
0	EMISSIONE PER COMMENTI	10/04/20	BASSO G.	FURNO C.	NASTASI A.

Committente:

## INNOGY ITALIA S.p.A.

**innogy**

Sede legale in Milano, via F. Restelli, 3/1 - 20124 Milano. Codice Fiscale e P. IVA 0259064021

Società di Progettazione: Ingegneria & Innovazione

Via Pippo Fava, 1 - 96100 Siracusa (SR) Tel. 0931.1813283  
web: www.antexgroup.it e-mail: info@antexgroup.it

Progetto:		Livello:	
PARCO EOLICO DI NULE E BENETUTTI		DEFINITIVO	
Elaborato:		Progettista/Resp. Tecnico:	
CABINA DI SEZIONAMENTO		Dott. Ing. Furno Cesare	
Scala:	Nome DIS./FILE:	Allegato:	F.to:
-:-	C19023S05-PD-EE-10-01	1/1	A1

Il presente documento è di proprietà della ANTEX GROUP srl.  
 E' vietata la comunicazione a terzi o la riproduzione senza il preventivo permesso scritto della suddetta. La società tutela i propri diritti a rigore di Legge.