


scala 1:100



Pianta chiave

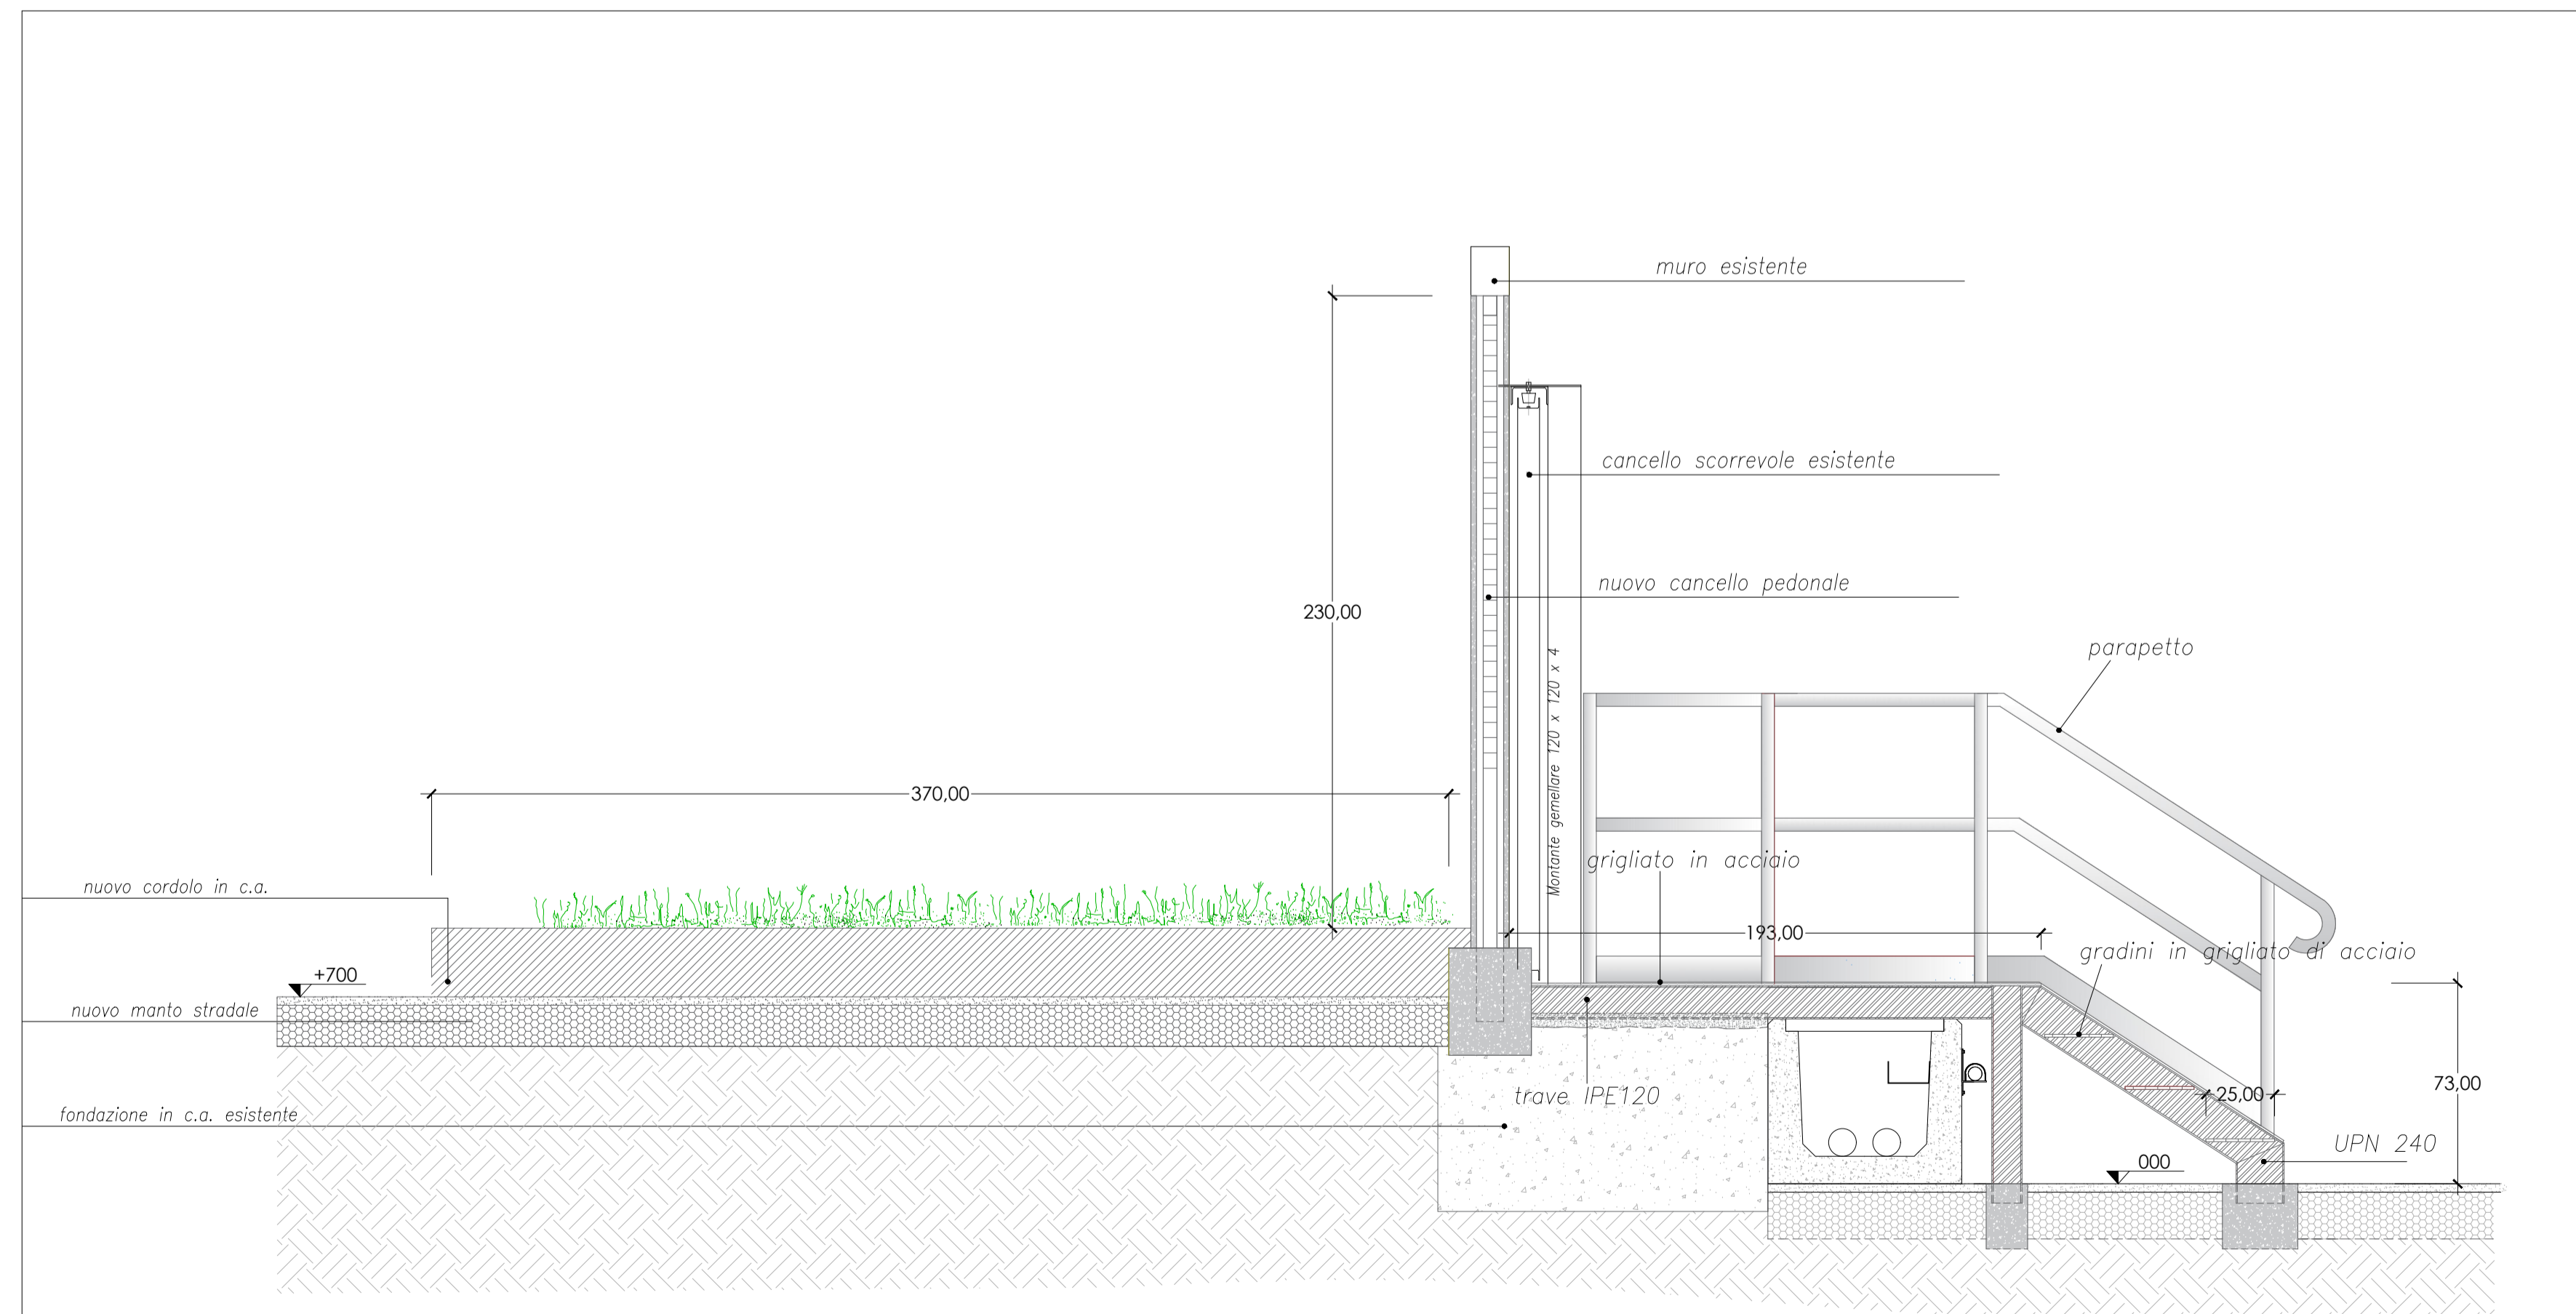

scala 1:20

le misure sono espresse in cm

ELABORATI DI RIFERIMENTO

| CODIFICA ELABORATO | DESCRIZIONE ELABORATO |
|--------------------|-----------------------|
| | |
| | |
| | |



Handwritten signature

| REV. | DATA | DESCRIZIONE DELLA REVISIONE | EMMISSIONE | DISEGNATO | VERIFICATO | APPROVATO |
|------|------------|-----------------------------|------------|-------------|--------------|-------------|
| Rev. | Date | Revision description | Issued by | Prepared by | Checked by | Approved by |
| 00 | 30.06.2020 | PRIMA EMISSIONE | F.Urbano | C.De Masi | G.Monteforte | |

Logo e codice familiare

| | | |
|---------------------|--|--|
| IMPIANTO: Plant: | Centrale di Brindisi IMPIANTO DI PRODUZIONE CON MOTORI A GAS | |
| TITOLO: Title: | REALIZZAZIONE NUOVO INGRESSO PEDONALE Planimetria e sezione stato di progetto | |

| | | | | | |
|-----------------------|---|-----------------|-----|------------------|----|
| DISEGNO: Drawing N | BRP-CSC-000024-IMAG | SCALA: Scale | 1:- | FORMATO: Size | A1 |
| FILE NAME: | BRP-CSC-000024-IMAG-00-00_Plan e sezione nuovo ingresso.dwg | | | | |
| | | Foglio/Sheet | 01 | DWG | 01 |

Questo documento è proprietà del Gruppo A2A; non può essere utilizzato, trasmesso a terzi o riprodotto senza autorizzazione dello stesso. Il Gruppo A2A tutela i propri diritti a norma di legge. - Documento emesso elettronicamente e valido senza firma.