


Pianta chiave

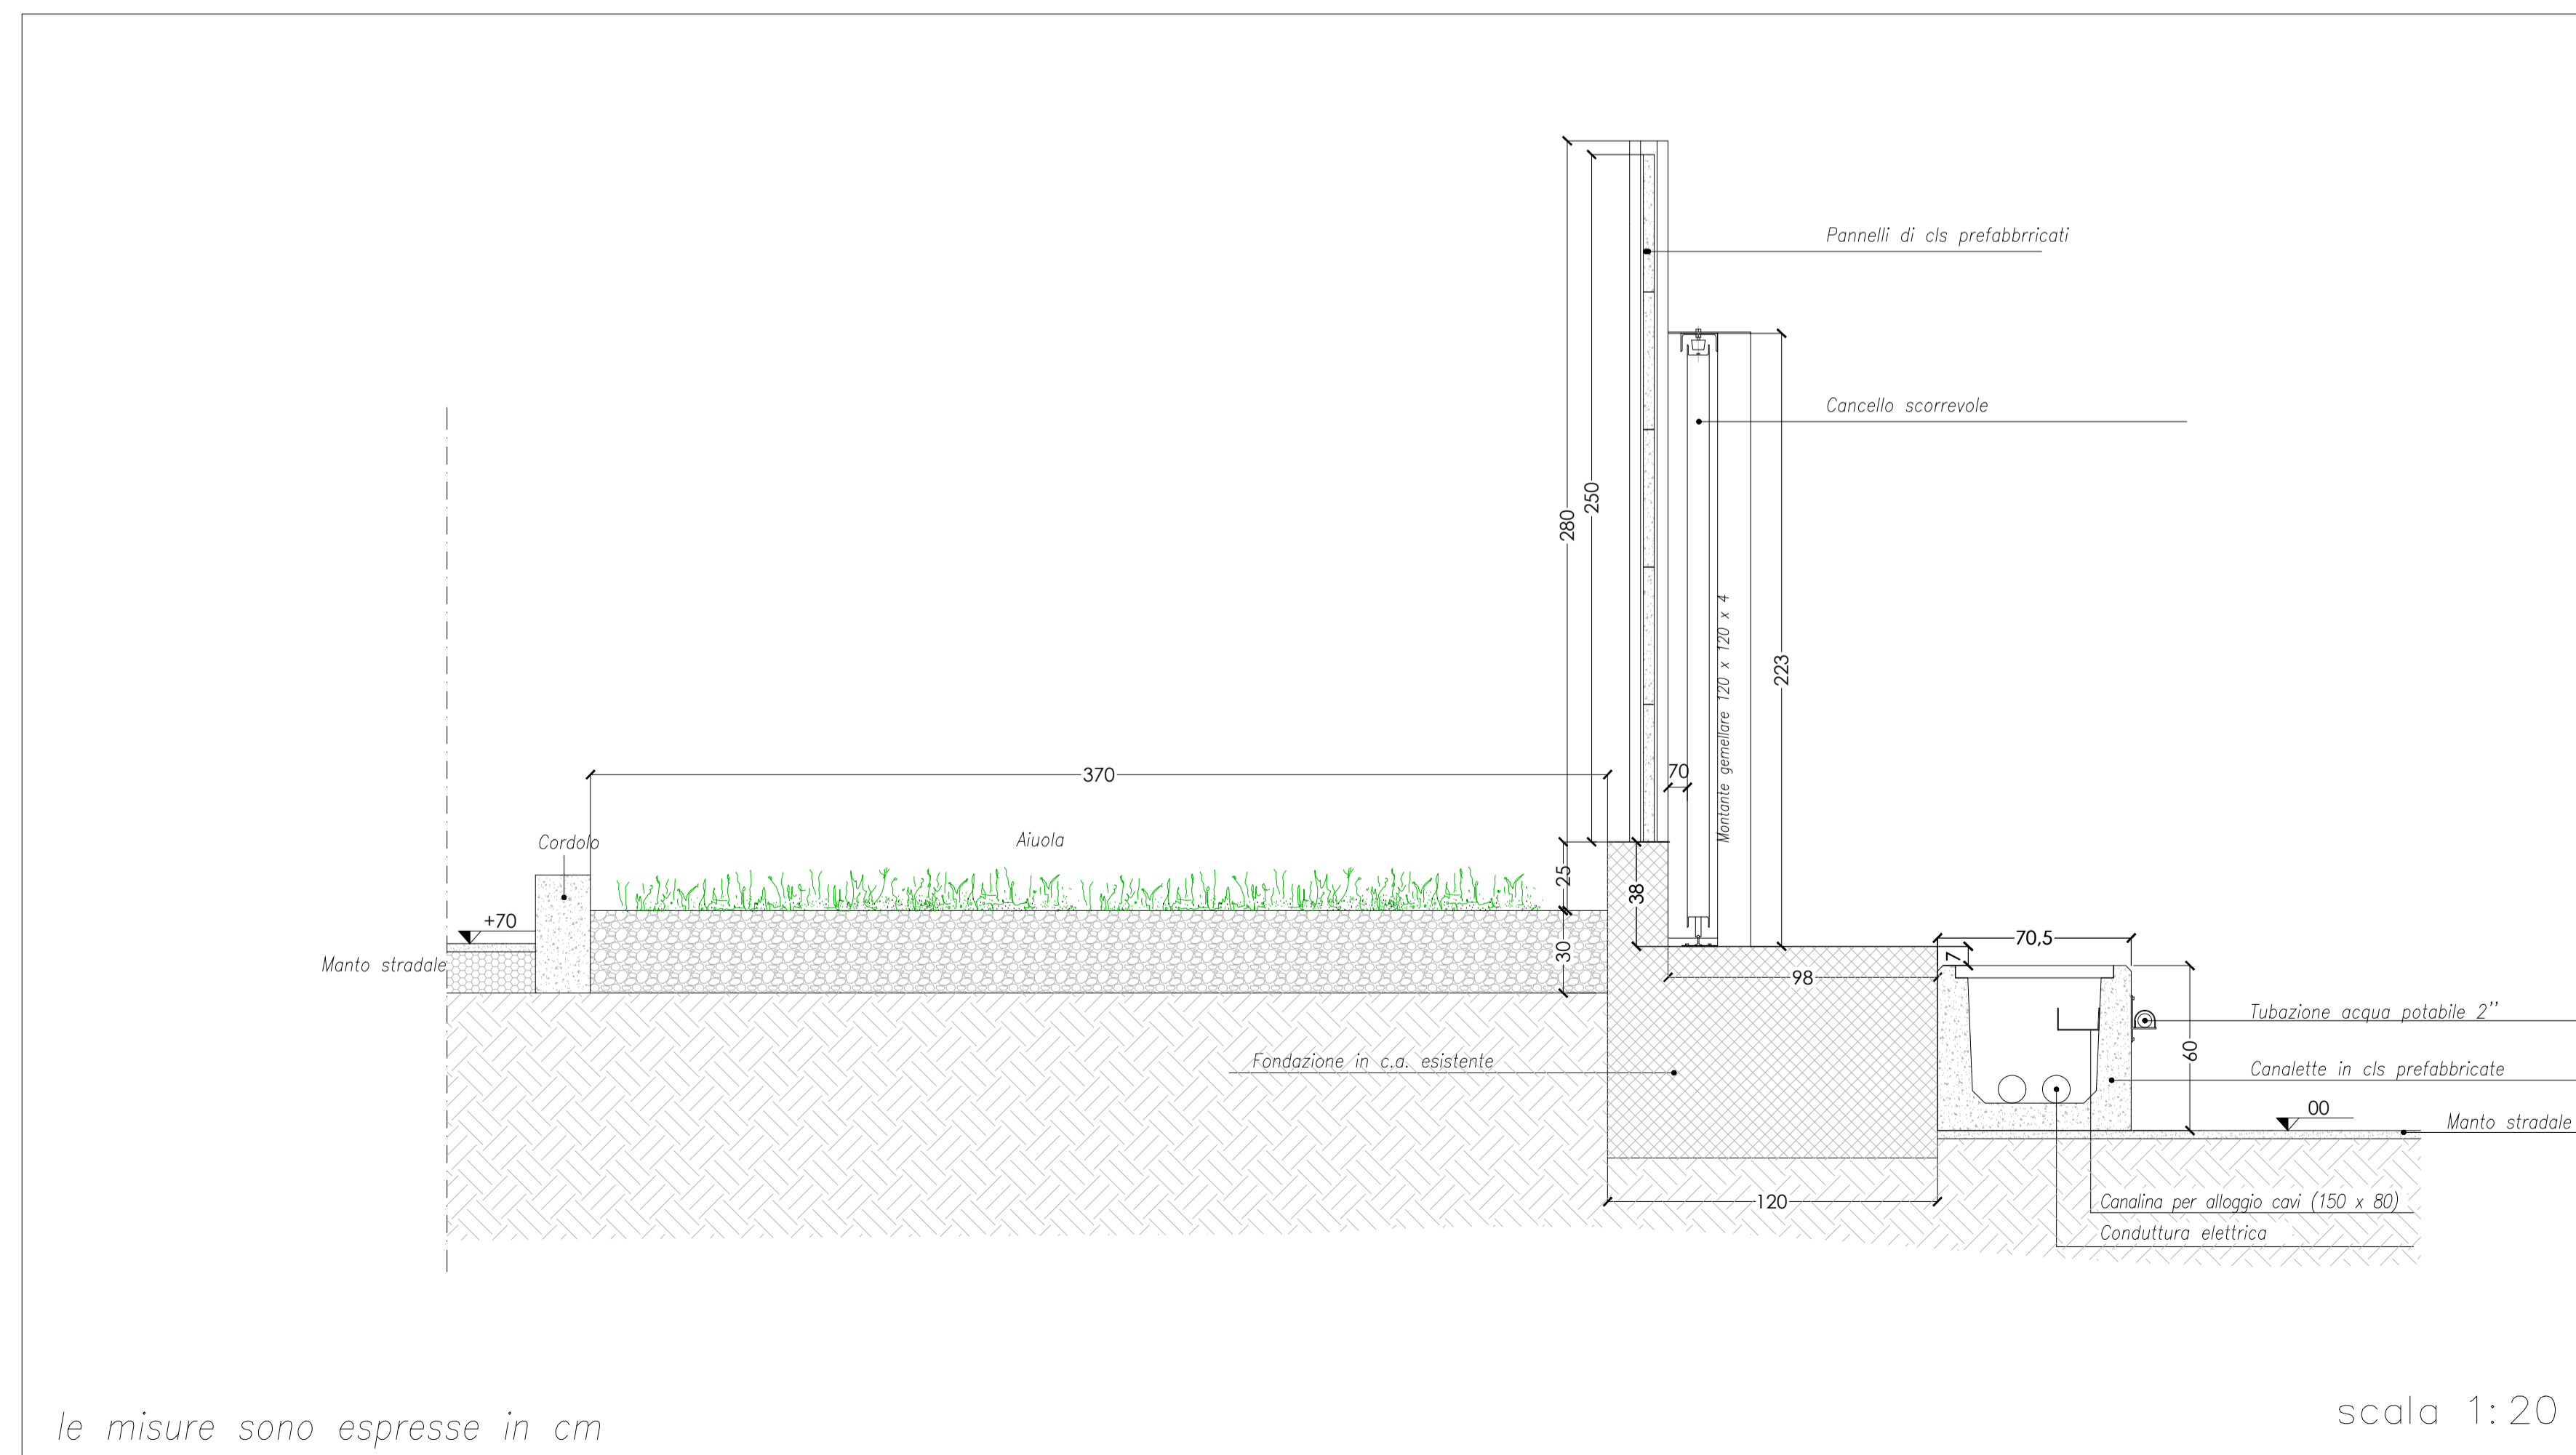

le misure sono espresse in cm

ELABORATI DI RIFERIMENTO	
CODIFICA ELABORATO	DESCRIZIONE ELABORATO



G. Neri

00	30.06.2020	PRIMA EMISSIONE	F.Urbano	C.De Masi	G.Monteforte	
REV.	DATA	DESCRIZIONE DELLA REVISIONE	EMISSIONE	DISEGNATO	VERIFICATO	APPROVATO
Rev.	Date	Revision description	Issued by	Prepared by	Checked by	Approved by
Logo e codice fornitore						
IMPIANTO: Centrale di Brindisi IMPIANTO DI PRODUZIONE CON MOTORI A GAS						
TITOLO: REALIZZAZIONE NUOVO INGRESSO PEDONALE Planimetria e sezione stato di fatto						
DISEGNO: Drawing N BRP-CTC-000022-IMAG			SCALA: Scale 1:-		FORMATO: Size A1	
NOME FILE: File name: BRP-CTC-000022-IMAG-00-00_Plan e sezione stato di fatto.dwg			Foglio/Sheet 01		E/CX 01	
<small>Questo documento è proprietà del Gruppo A2A; non può essere utilizzato, trasmesso a terzi o riprodotto senza autorizzazione dello stesso. Il Gruppo A2A tutela i propri diritti a norma di legge. - Documento emesso elettronicamente e valido senza firma.</small>						